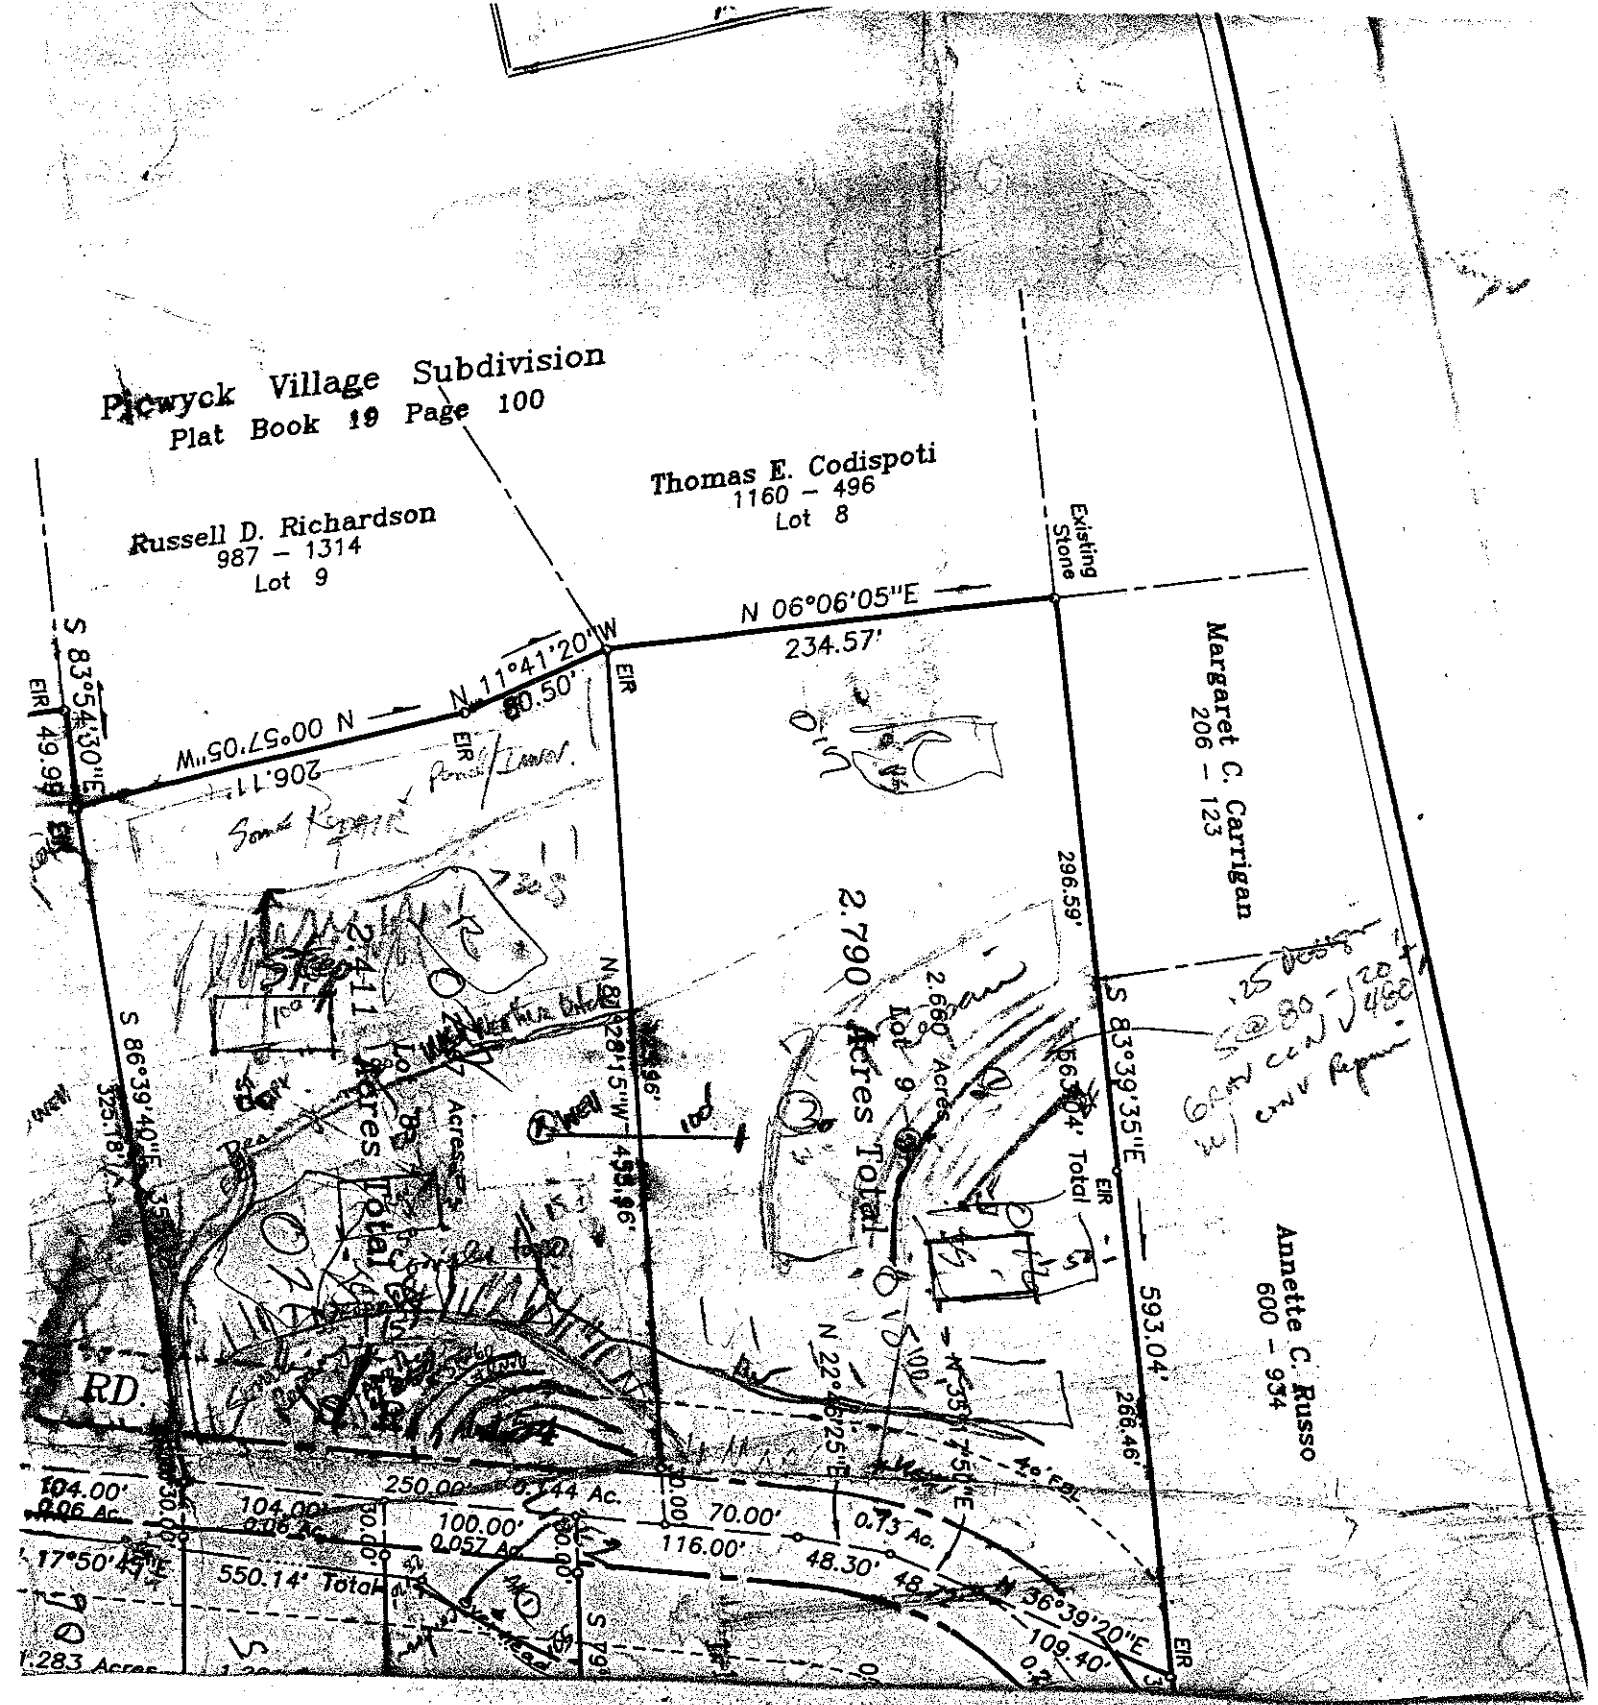

Picwyck Village Subdivision
Plat Book 19 Page 100
Russell D. Richardson
987 – 1314
Lot 9
Thomas E. Codispoti
1160 – 496
Lot 8
Existing Stone
N 06°06'05"E
234.57'
Margaret C. Carrigan
206 – 123
Annette C. Russo
600 – 934
S 83°54'30"E
49.99'
EIR
N 00°57'05"W
206.11'
N 11°41'20"W
80.50'
Some Repair Needed/Done
2.411 Acres Total
2.790 Acres Total
2.660 Acres
Lot 9
S 86°39'40"E
325.18'
N 28°15'W
455.96'
S 83°39'35"E
563.04'
593.04'
266.46'
N 22°46'25"E
RD.
104.00'
0.06 Ac.
250.00'
0.144 Ac.
100.00'
0.057 Ac.
70.00'
116.00'
0.13 Ac.
48.30'
17°50'45"E
550.14' Total
S 79°
36°39'20"E
109.40'
1.283 Acres