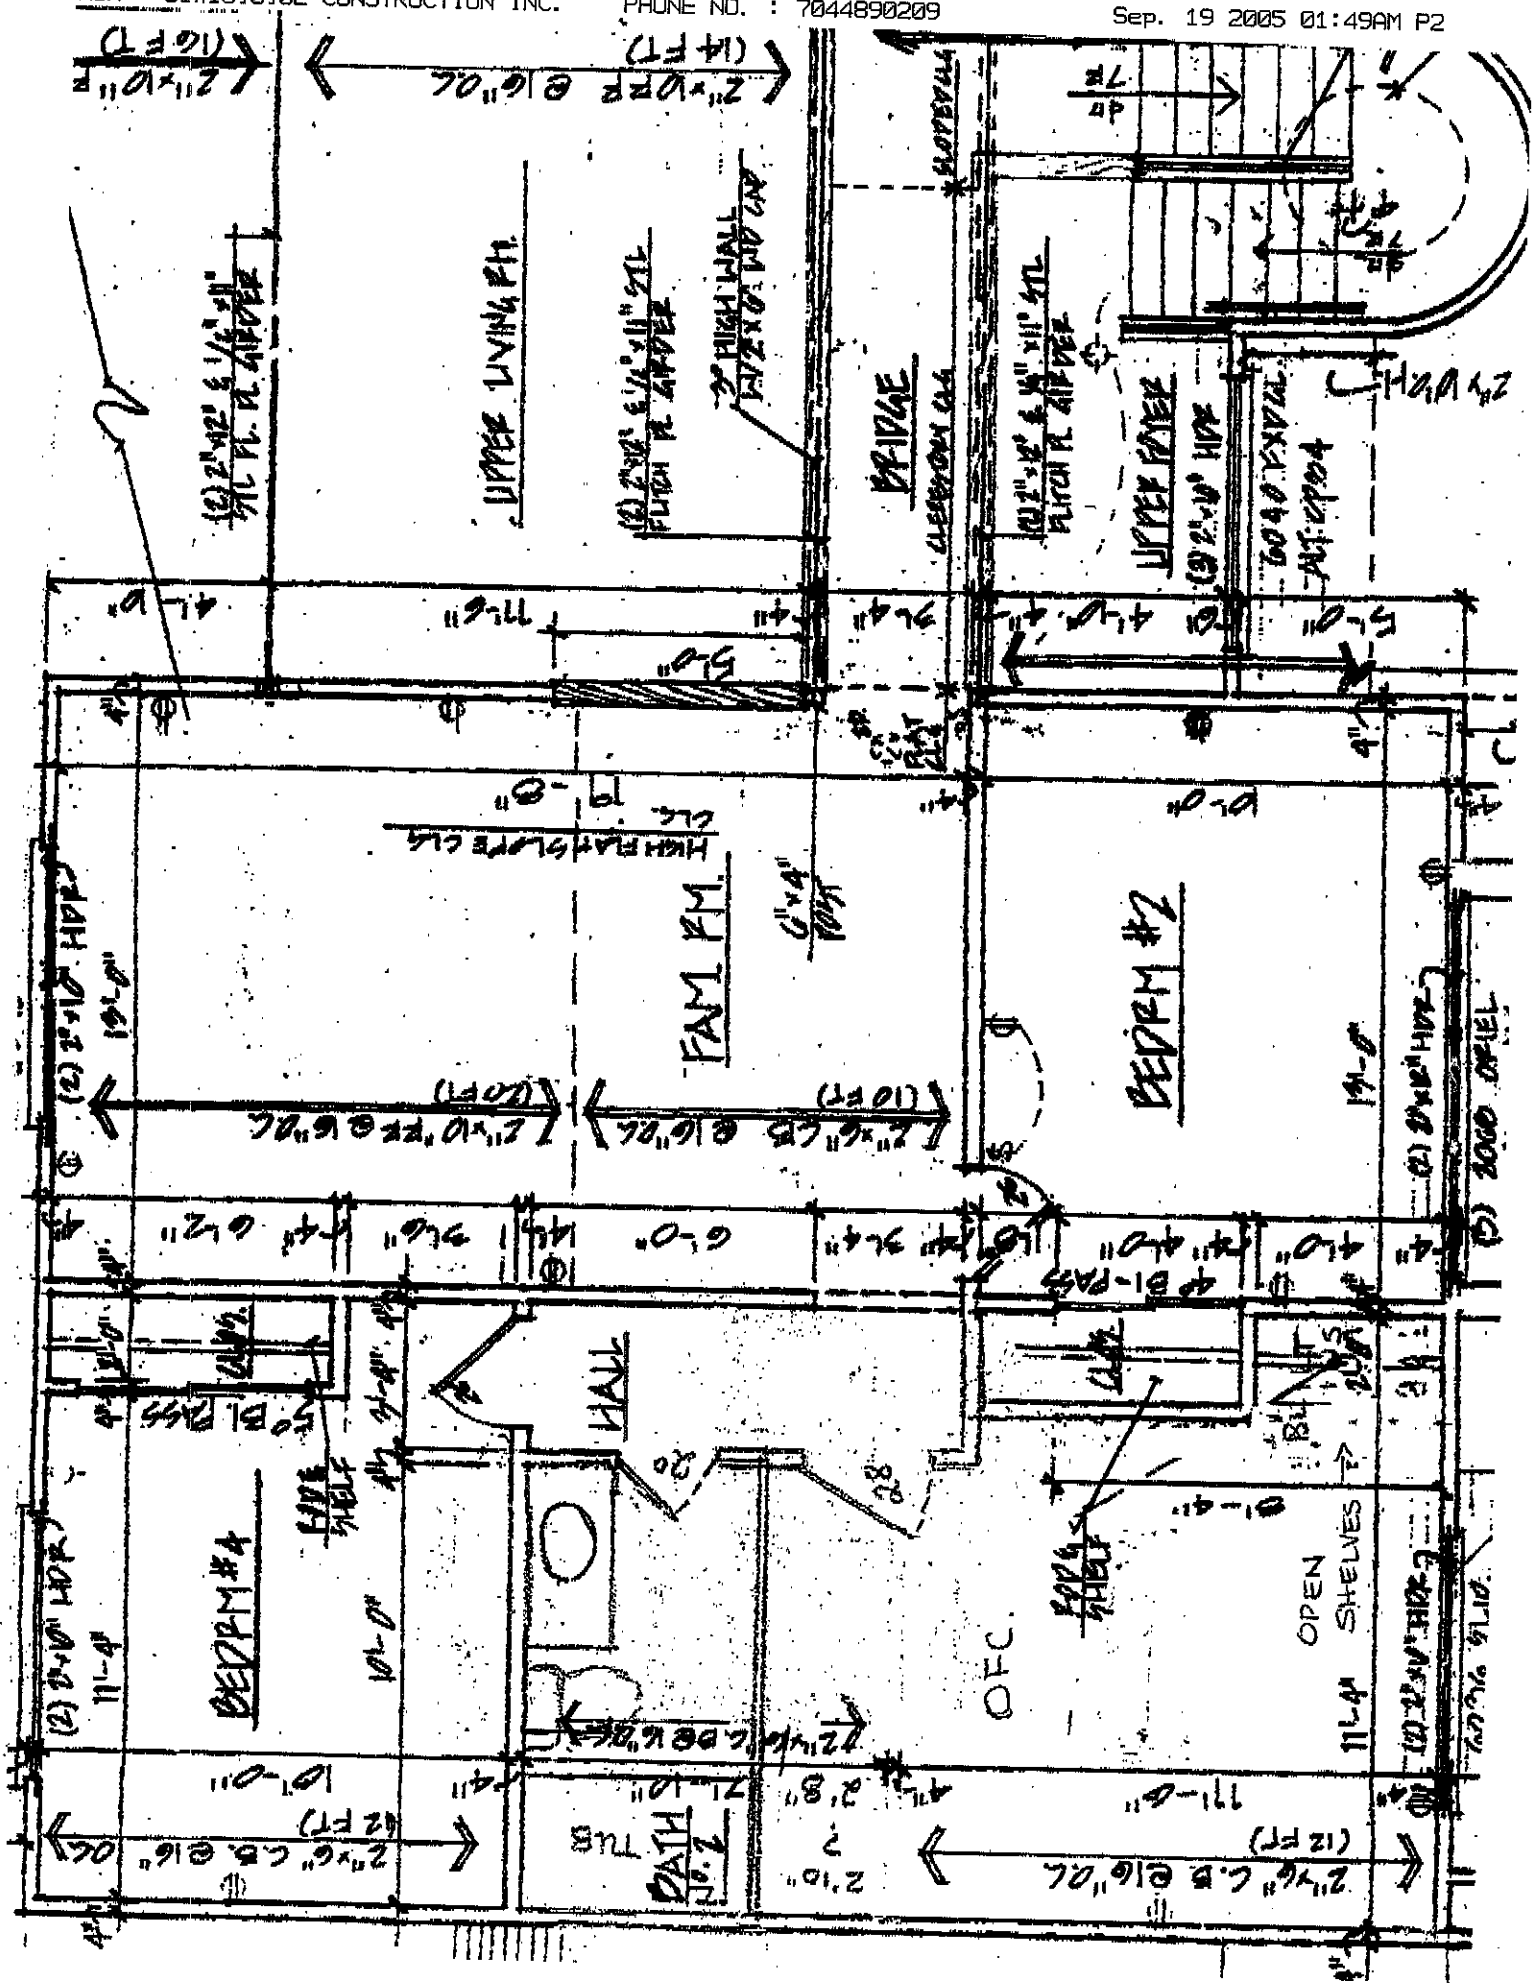

FAM RM.
BEDRM #2
BEDRM #4
HALL
OPEN SHELVES
OFC.
BATH
TUB