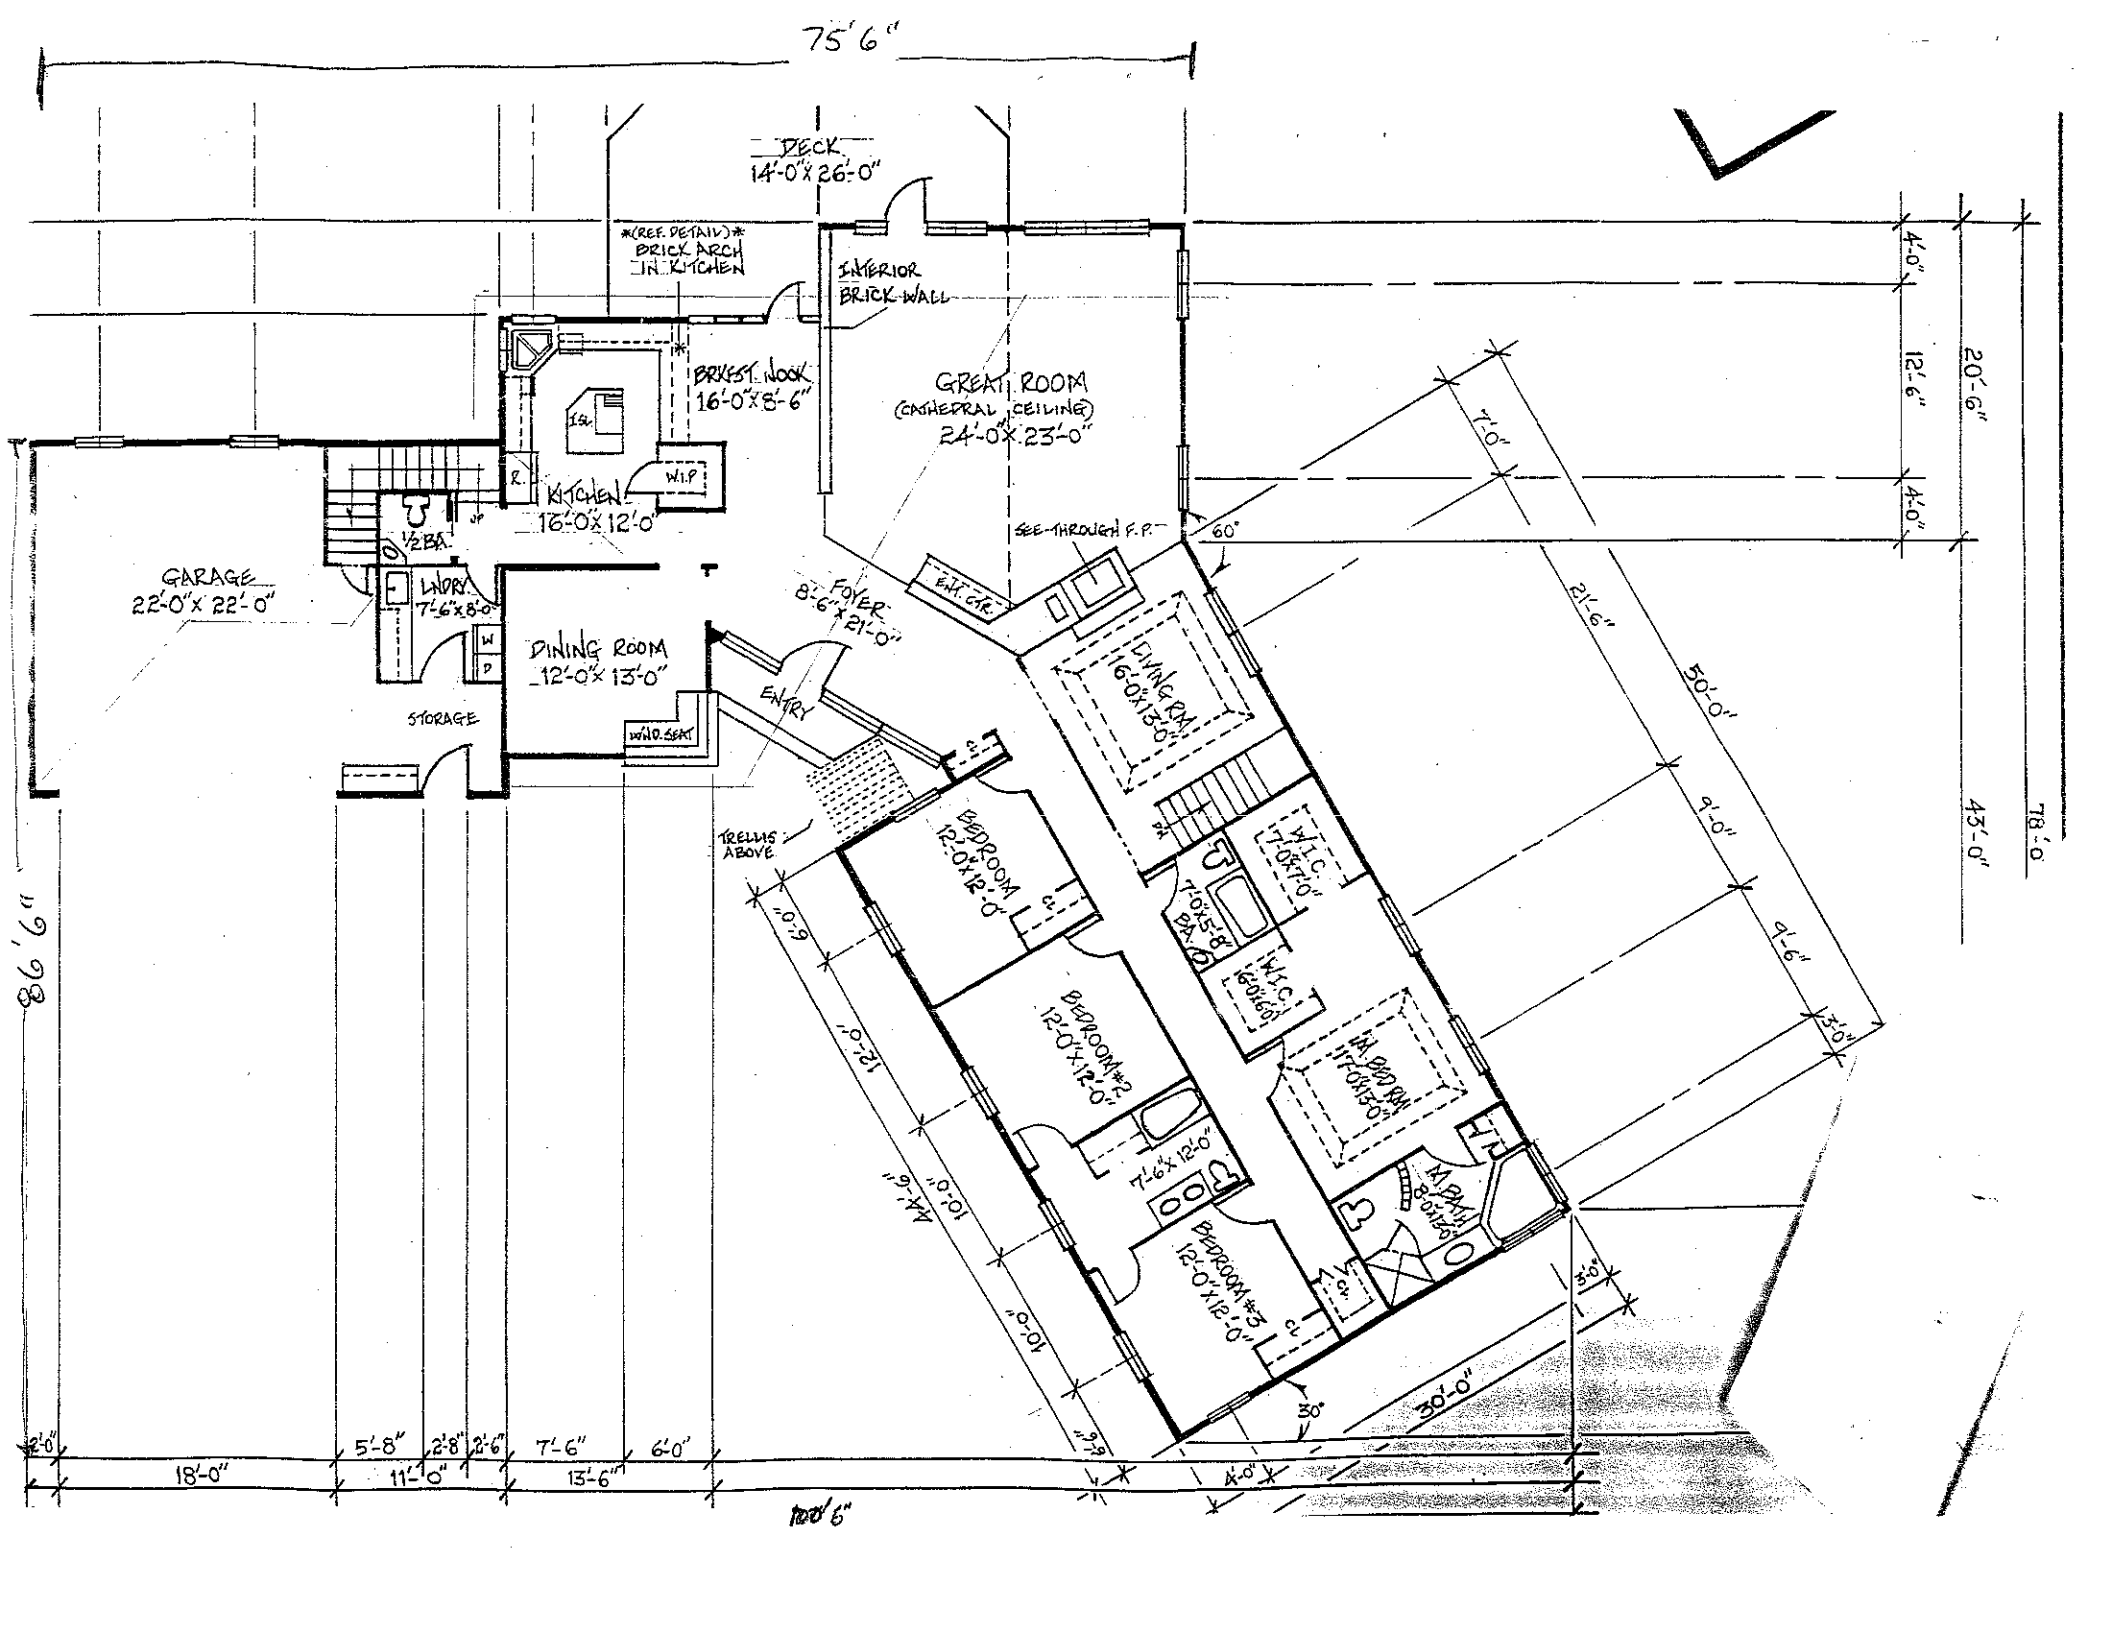

75'6"
DECK
14'-0" X 26'-0"
(REF. DETAIL)
BRICK ARCH
IN KITCHEN
INTERIOR
BRICK WALL
BRKFST. NOOK
16'-0" X 8'-6"
GREAT ROOM
(CATHEDRAL CEILING)
24'-0" X 23'-0"
KITCHEN
16'-0" X 12'-0"
W.I.P
R.
1/2 BA.
GARAGE
22'-0" X 22'-0"
LNDRY
7'-6" X 8'-0"
W
D
DINING ROOM
12'-0" X 13'-0"
STORAGE
WIND. SEAT
FOYER
8'-6" X 21'-0"
ENTRY
SEE-THROUGH F.P.
ENT. CLR.
60°
LIVING RM
16'-0" X 13'-0"
TRELLIS
ABOVE
BEDROOM
12'-0" X 12'-0"
BEDROOM #2
12'-0" X 12'-0"
7'-6" X 12'-0"
BEDROOM #3
12'-0" X 12'-0"
W.I.C.
7'-0" X 7'-0"
7'-0" X 5'-8"
BA.
W.I.C.
16'-0" X 6'-0"
M. BED RM
17'-0" X 13'-0"
M. BATH
8'-0" X 12'-0"
30°
4'-0"
12'-6"
20'-6"
7'-0"
21'-6"
50'-0"
9'-0"
9'-6"
43'-0"
78'-0
3'-0"
30'-0"
2'-0"
18'-0"
5'-8"
11'-10"
2'-8"
2'-6"
7'-6"
13'-6"
6'-0"
4'-0"
100'6"