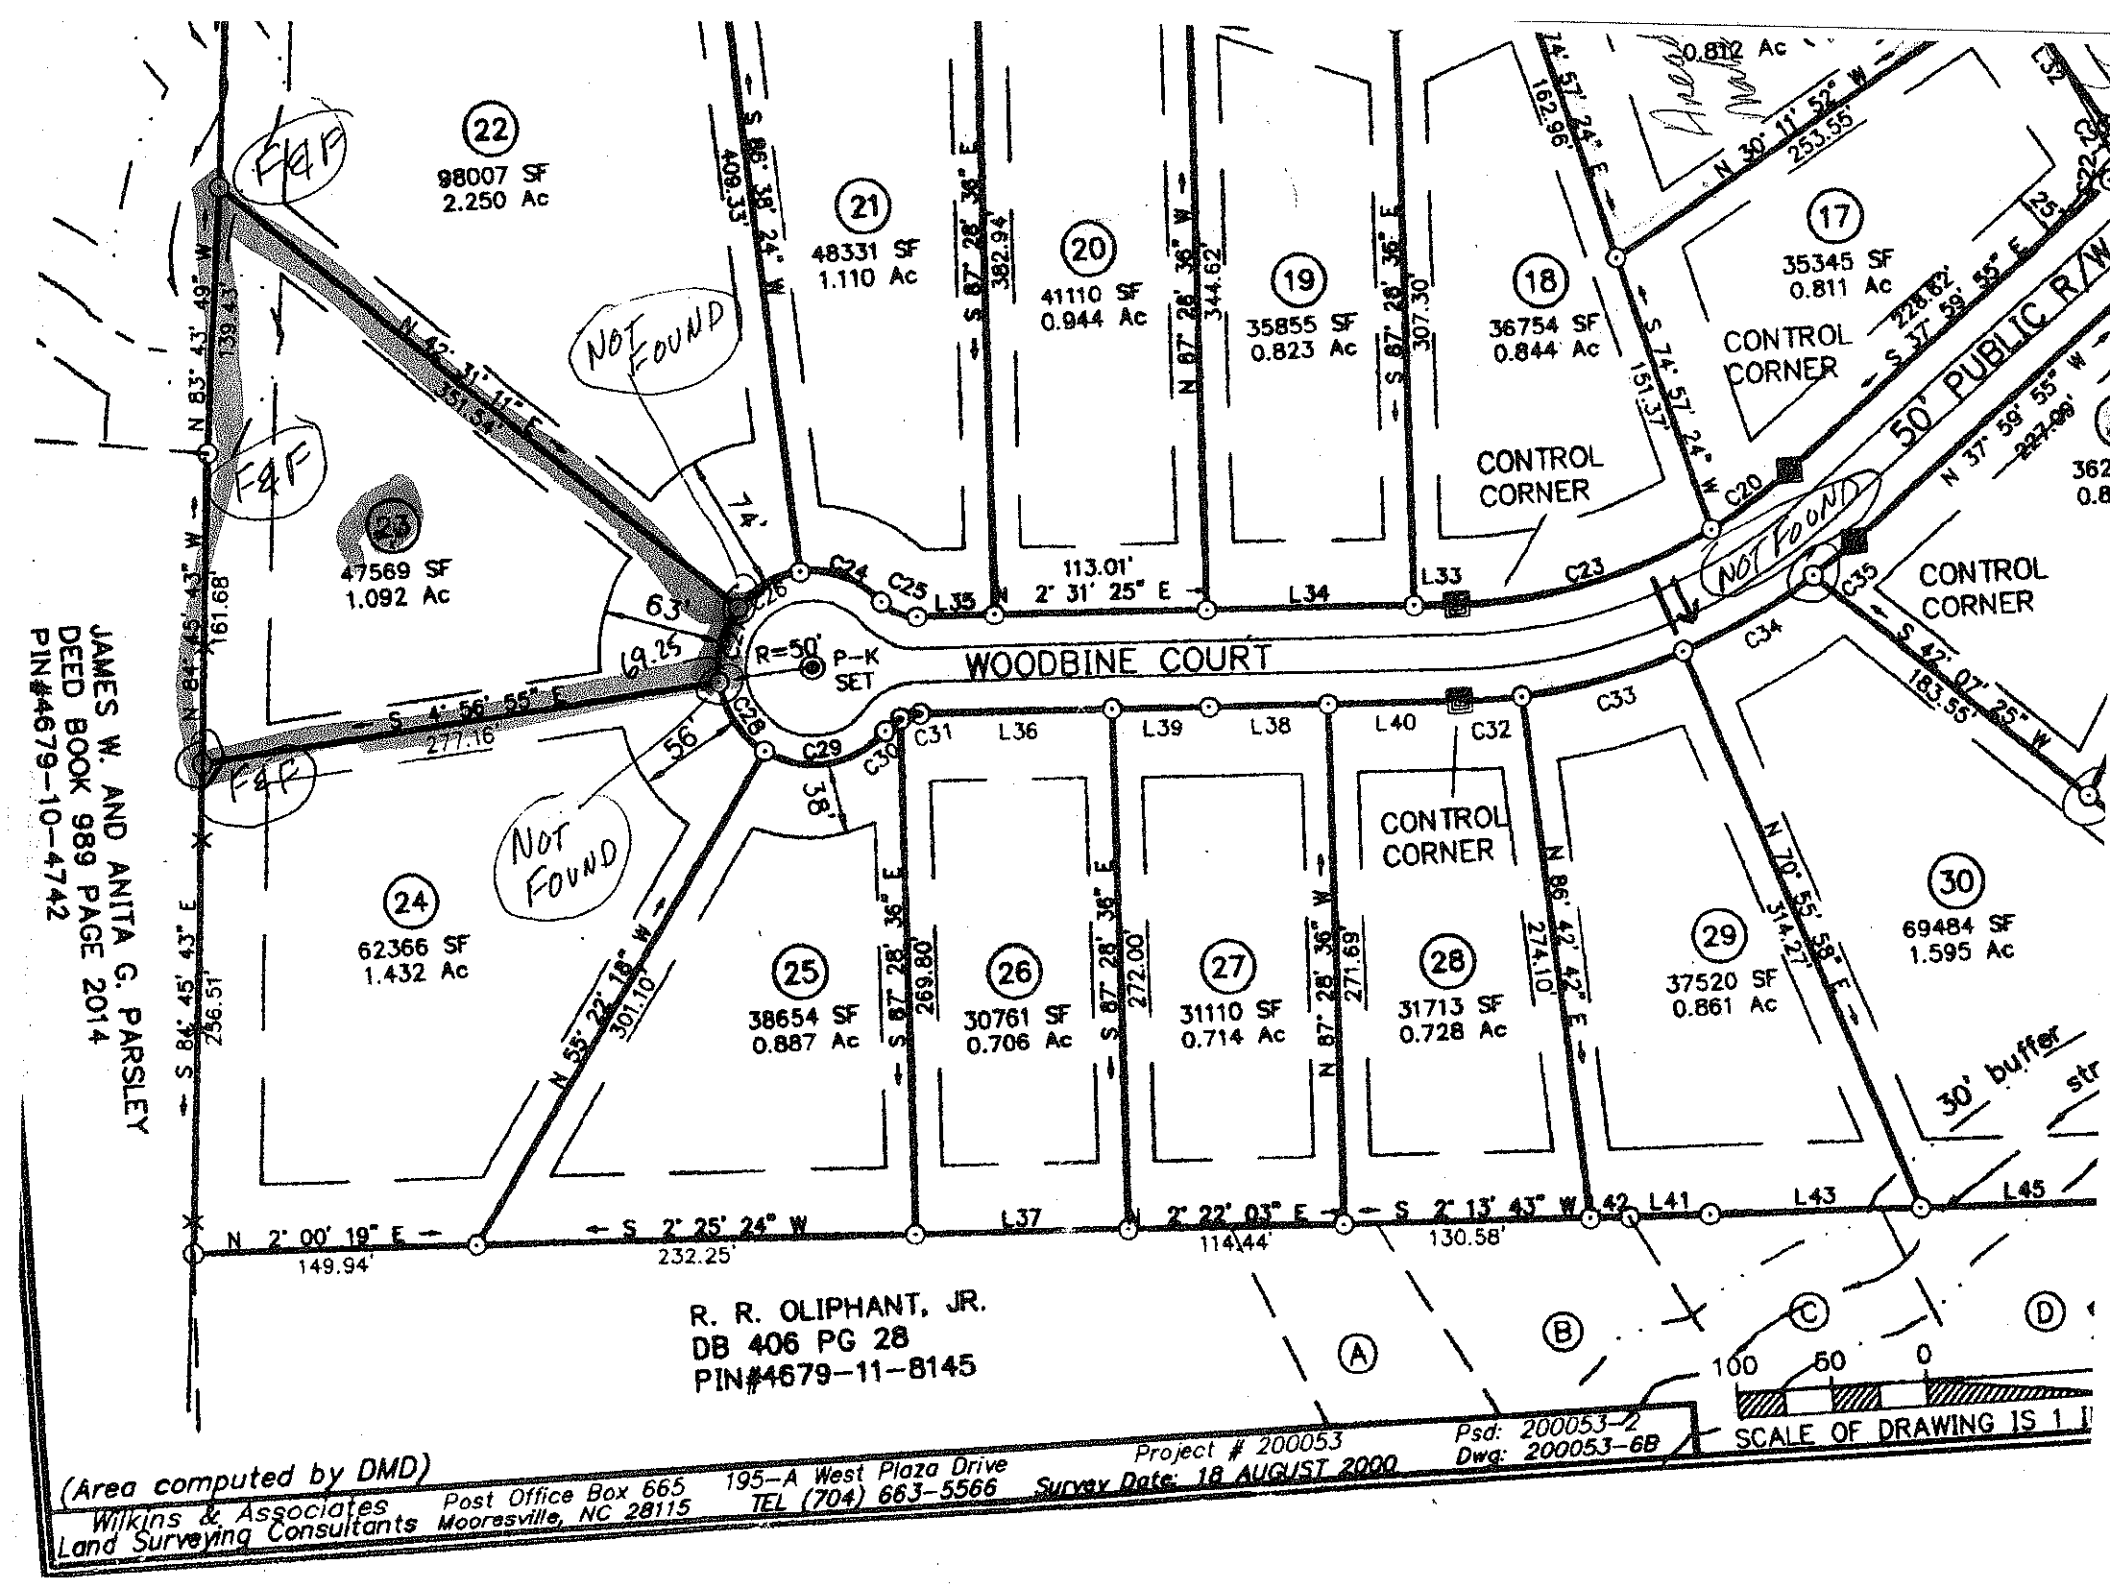

22
98007 SF
2.250 Ac
21
48331 SF
1.110 Ac
20
41110 SF
0.944 Ac
19
35855 SF
0.823 Ac
18
36754 SF
0.844 Ac
17
35345 SF
0.811 Ac
23
47569 SF
1.092 Ac
24
62366 SF
1.432 Ac
25
38654 SF
0.887 Ac
26
30761 SF
0.706 Ac
27
31110 SF
0.714 Ac
28
31713 SF
0.728 Ac
29
37520 SF
0.861 Ac
30
69484 SF
1.595 Ac
F&F
NOT FOUND
CONTROL CORNER
50' PUBLIC R/W
WOODBINE COURT
R=50'
P-K SET
JAMES W. AND ANITA G. PARSLEY
DEED BOOK 989 PAGE 2014
PIN#4679-10-4742
R. R. OLIPHANT, JR.
DB 406 PG 28
PIN#4679-11-8145
30' buffer
(Area computed by DMD)
Wilkins & Associates
Land Surveying Consultants
Post Office Box 665
Mooresville, NC 28115
195-A West Plaza Drive
TEL (704) 663-5566
Project # 200053
Survey Date: 18 AUGUST 2000
Psd: 200053-2
Dwg: 200053-6B
SCALE OF DRAWING IS 1