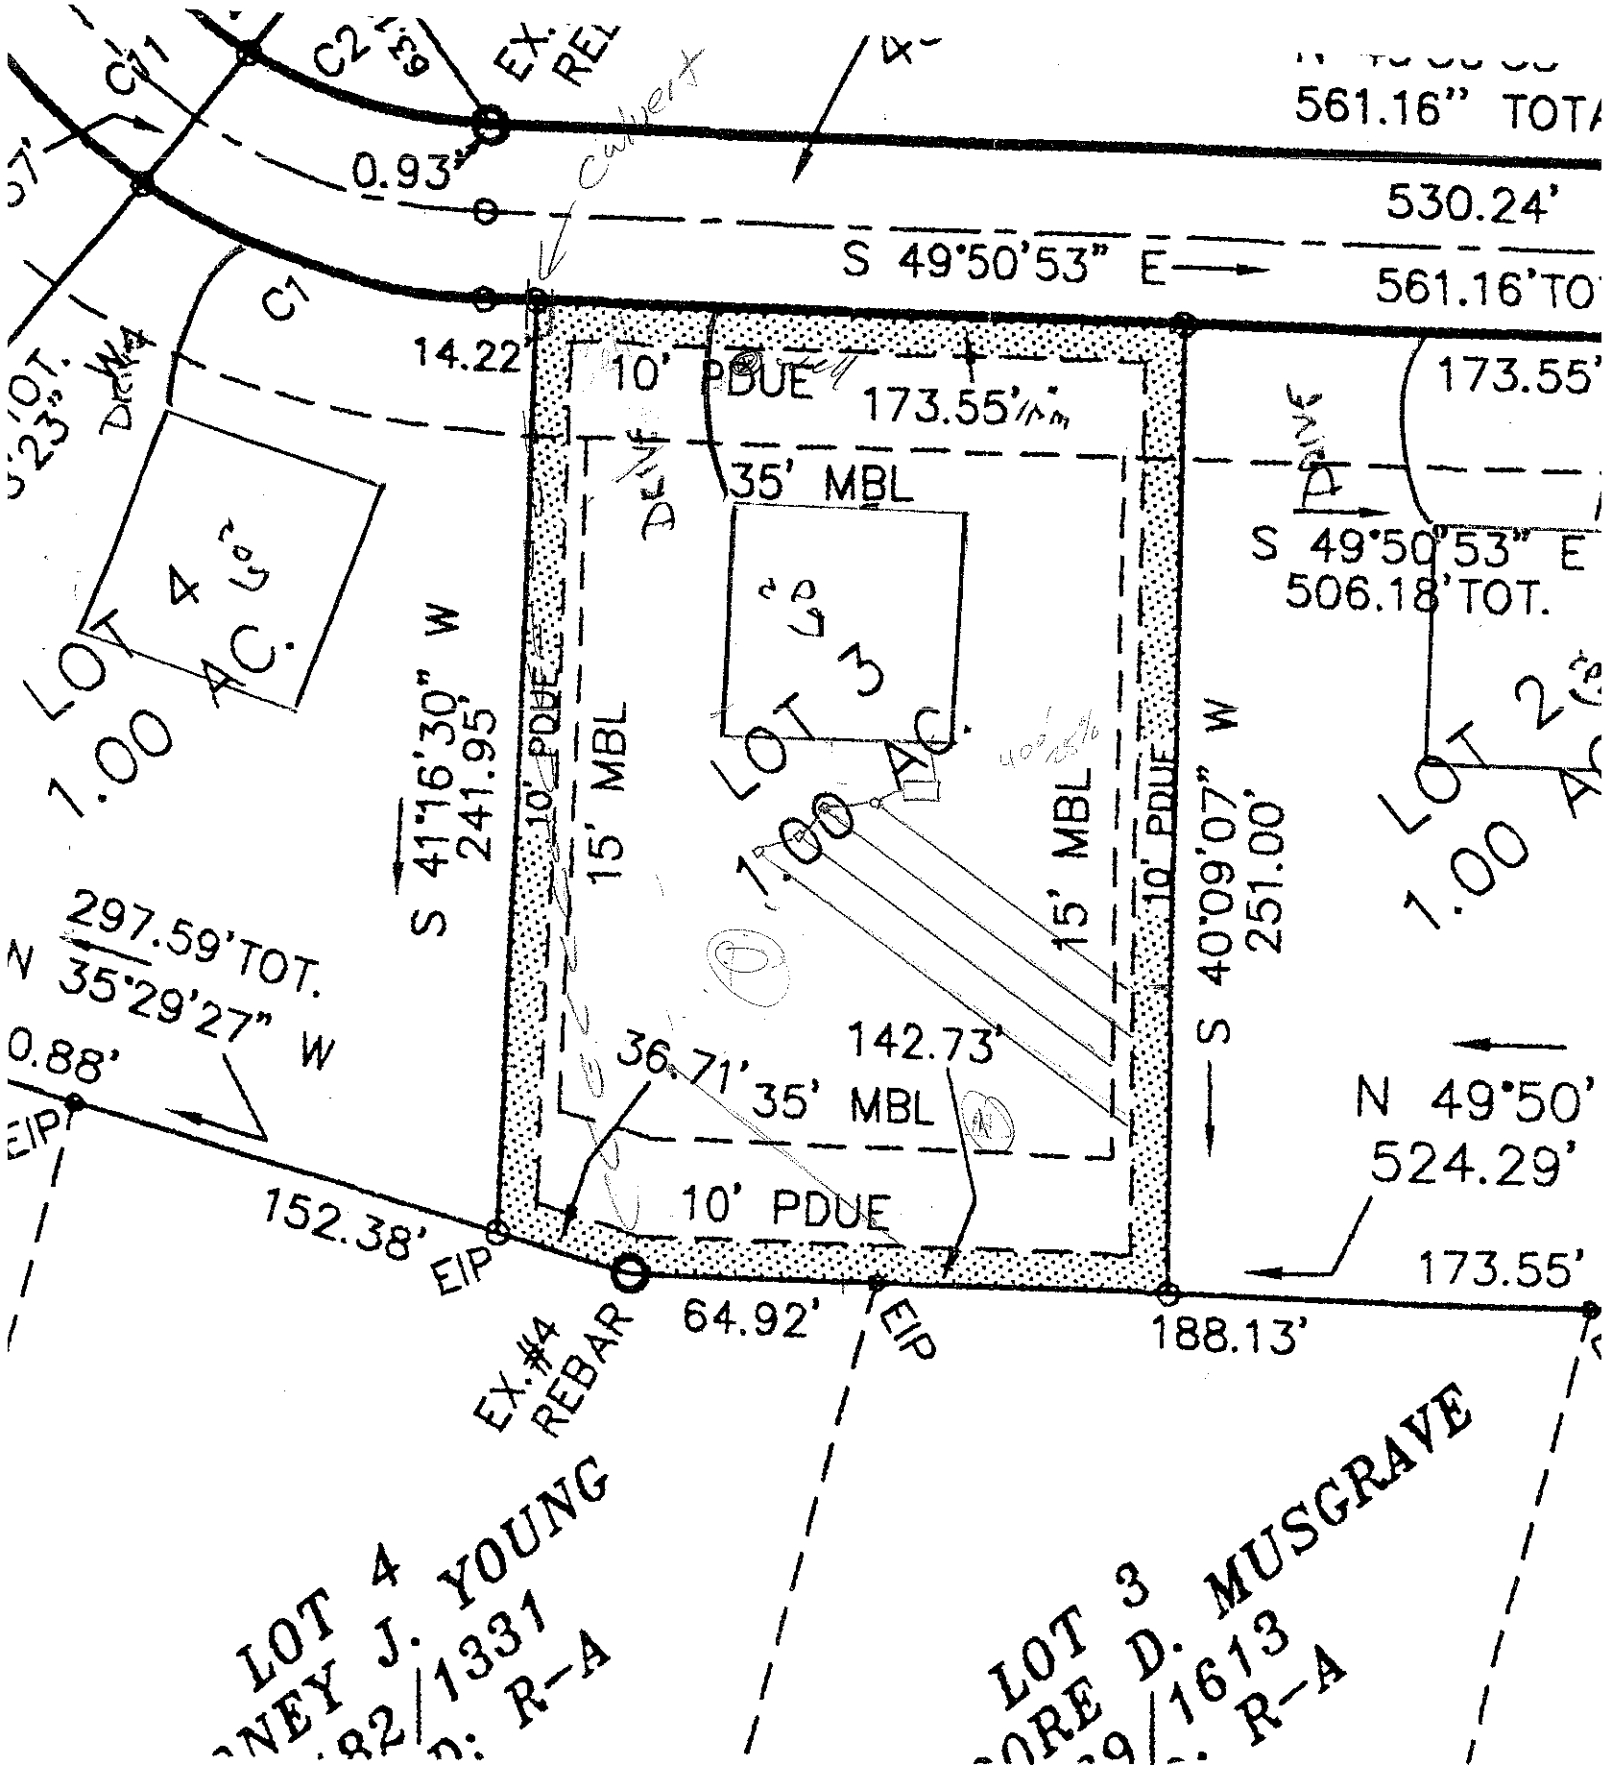

C1
C2
EX. REB
0.93'
Culvert
561.16" TOTA
530.24'
S 49°50'53" E
561.16'TO
C1
14.22'
10' PDUE
173.55'
35' MBL
DRIVE
S 49°50'53" E
506.18'TOT.
LOT 4
1.00 AC.
S 41°16'30" W
241.95'
10' PDUE
15' MBL
LOT 3
1.00 AC.
15' MBL
10' PDUE
S 40°09'07" W
251.00'
LOT 2
1.00 AC.
297.59'TOT.
N 35°29'27" W
0.88'
EIP
142.73'
36.71'
35' MBL
N 49°50'
524.29'
10' PDUE
152.38'
EIP
EX.#4 REBAR
64.92'
EIP
188.13'
173.55'
LOT 4
J. YOUNG
1331
R-A
LOT 3
D. MUSGRAVE
1613
R-A