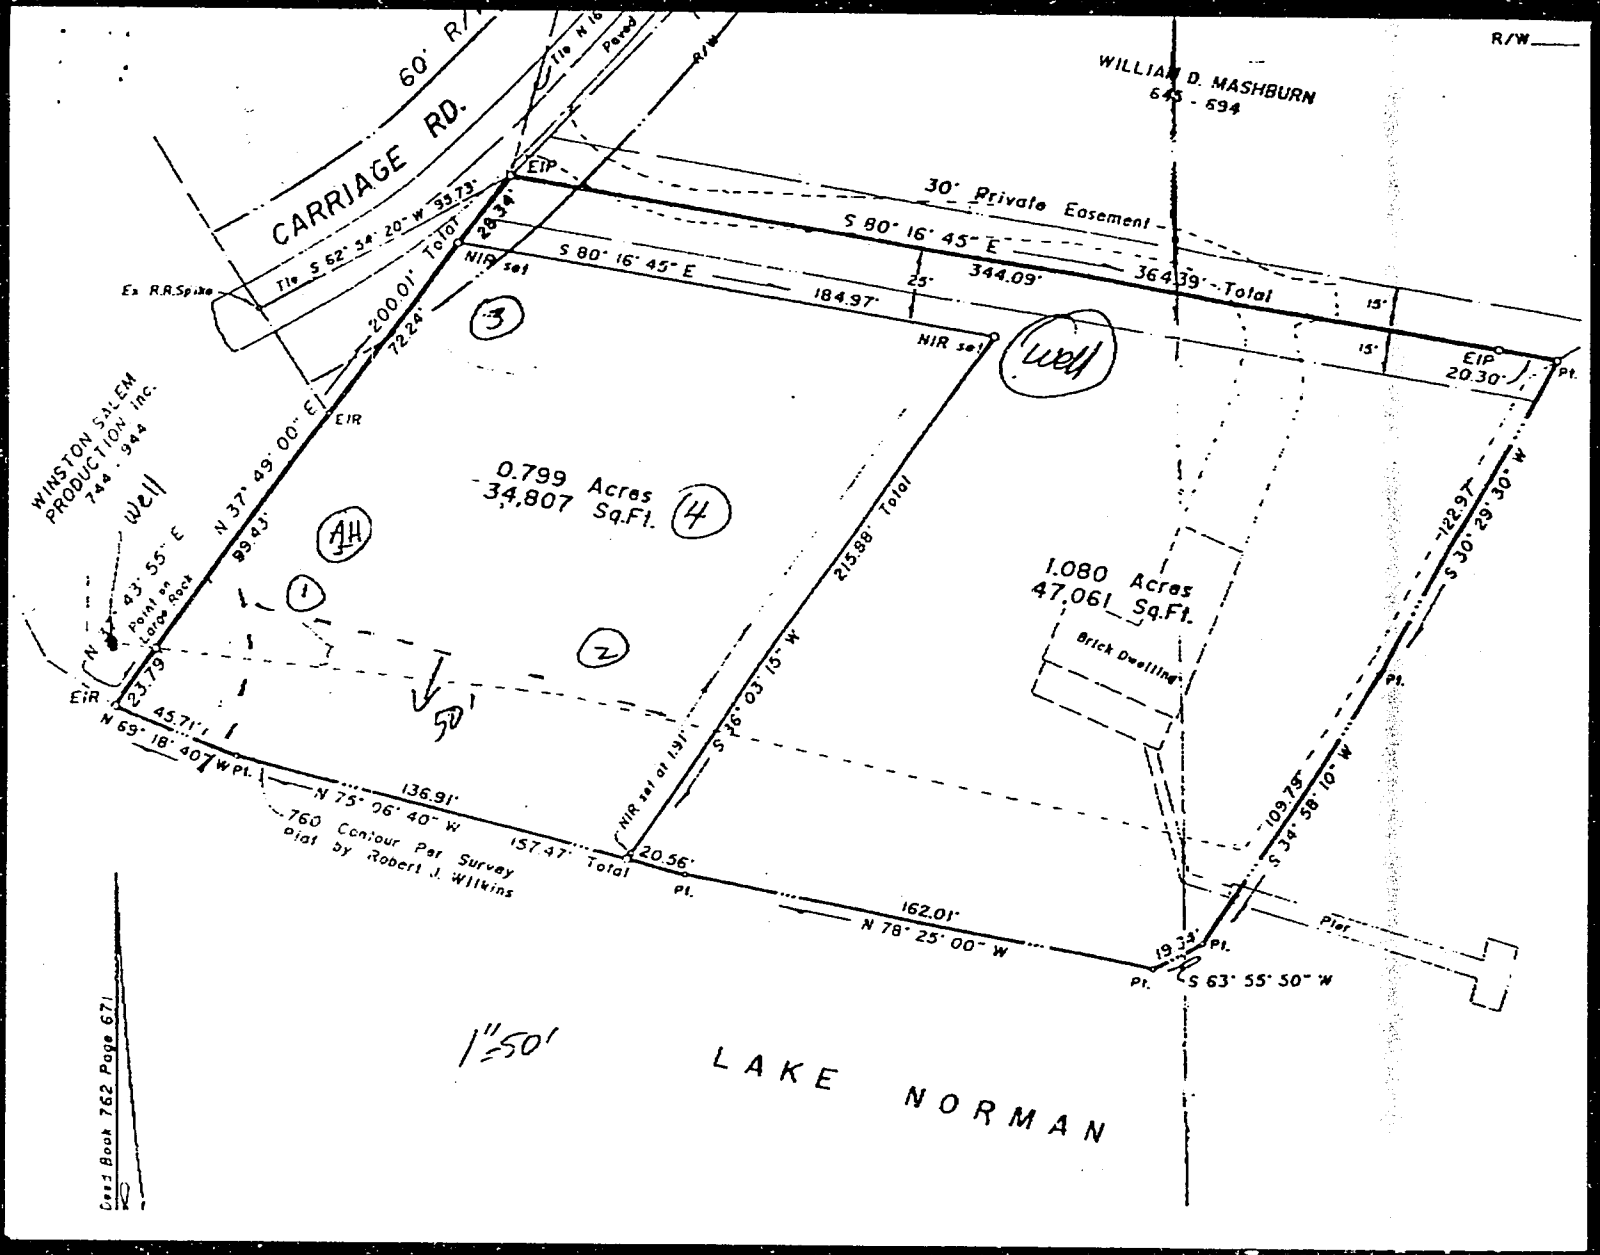

CARRIAGE RD.
60' R/W
Tie N 16° W 33.73'
Tie S 62° 34' 20" W 33.73'
Paved
R/W
WILLIAM D. MASHBURN
645 - 694
EIP
30' Private Easement
S 80° 16' 45" E
344.09'
364.39' Total
15'
EIP
20.30'
Pt.
29.34'
NIR set
S 80° 16' 45" E
184.97'
25'
NIR set
Ex R.R. Spike
200.01' Total
72.24'
EIR
WINSTON SALEM
PRODUCTION INC.
744 - 944
well
N 37° 49' 00" E
99.43'
N 47° 43' 55" E
Point on
Large Rock
23.79'
EIR
0.799 Acres
34,807 Sq.Ft.
(1)
(2)
(3)
(4)
AH
well
1.080 Acres
47,061 Sq.Ft.
Brick Dwelling
S 46° 03' 15" W
215.88' Total
N 69° 18' 40" W
45.71'
Pt.
50'
N 75° 06' 40" W
136.91'
157.47' Total
.760 Contour Per Survey
plat by Robert J. Wilkins
NIR set at 1.91'
20.56'
Pt.
N 78° 25' 00" W
162.01'
Pt.
19.33'
Pt.
S 63° 55' 50" W
Pier
S 30° 29' 30" W
122.97'
Pt.
S 34° 58' 10" W
109.75'
1"=50'
LAKE NORMAN
Card Book 762 Page 671

869200