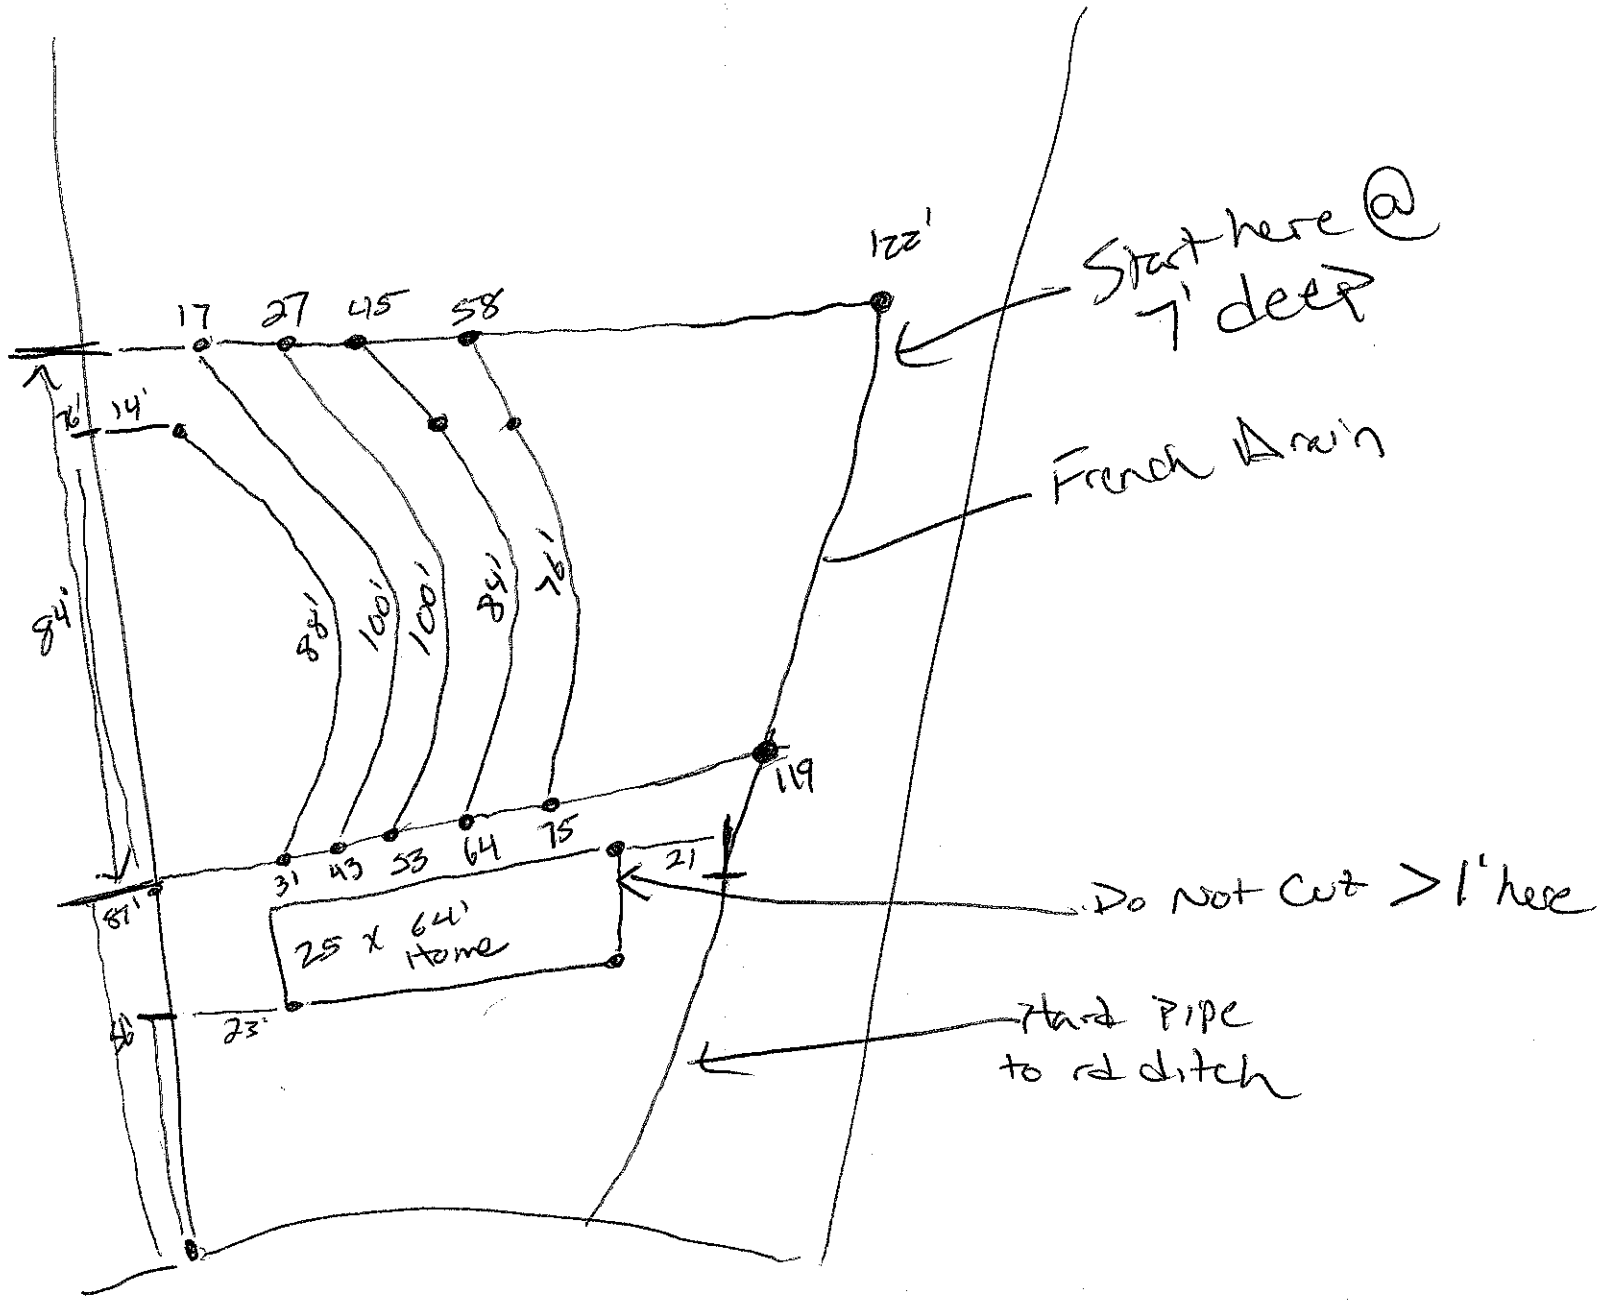

122'
Start here @ 1' deep
17
27
45
58
76'
14'
French Drain
84'
88'
100'
100'
84'
76'
119
31
43
53
64
75
21
Do Not Cut > 1' here
85'
25 x 64' Home
40
23'
Hard Pipe to rd ditch