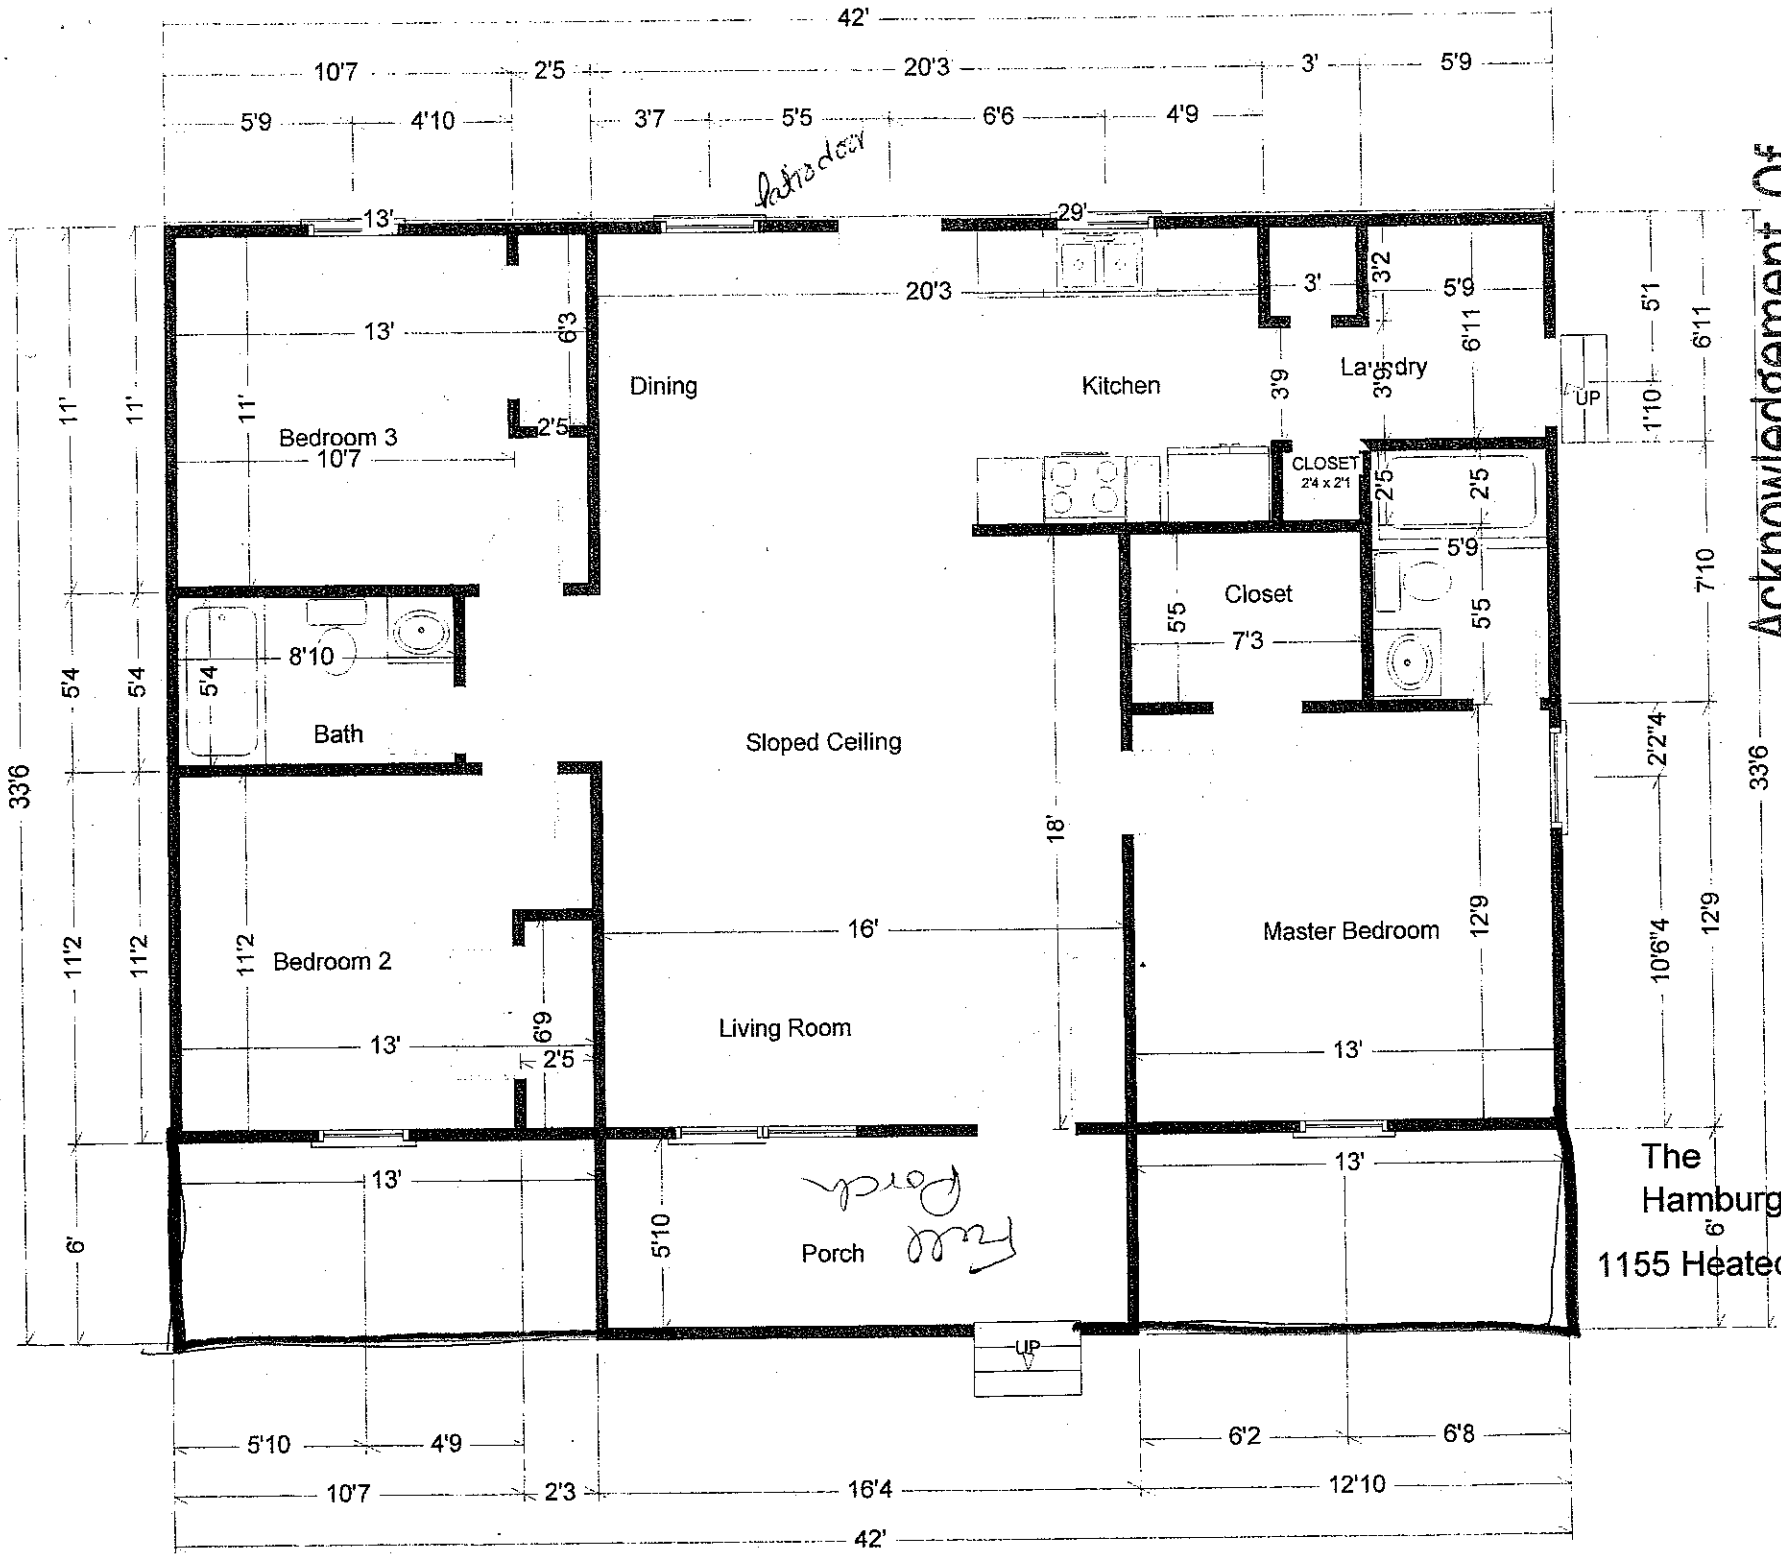

42'
10'7
2'5
20'3
3'
5'9
5'9
4'10
3'7
5'5
6'6
4'9
13'
29'
20'3
3'
3'2
5'9
6'11
5'1
6'11
13'
6'3
Dining
Kitchen
Laundry
3'9
3'9
UP
1'10
11'
11'
11'
Bedroom 3
10'7
2'5
CLOSET
2'4 x 2'1
2'5
2'5
5'9
Closet
5'5
7'3
5'5
7'10
8'10
5'4
5'4
5'4
Bath
Sloped Ceiling
33'6
18'
2'2"4
33'6
16'
Master Bedroom
12'9
12'9
11'2
11'2
11'2
Bedroom 2
10'6"4
6'9
Living Room
13'
2'5
13'
13'
13'
Porch
5'10
6'
6'
5'10
4'9
6'2
6'8
10'7
2'3
16'4
12'10
42'
Acknowledgement Of
Plans Submittal ONLY!
Ralph La Tourette Date 2-11-13
Matt Andrews Date 2-22-13
The
Hamburg
1155 Heated Sq. Ft.