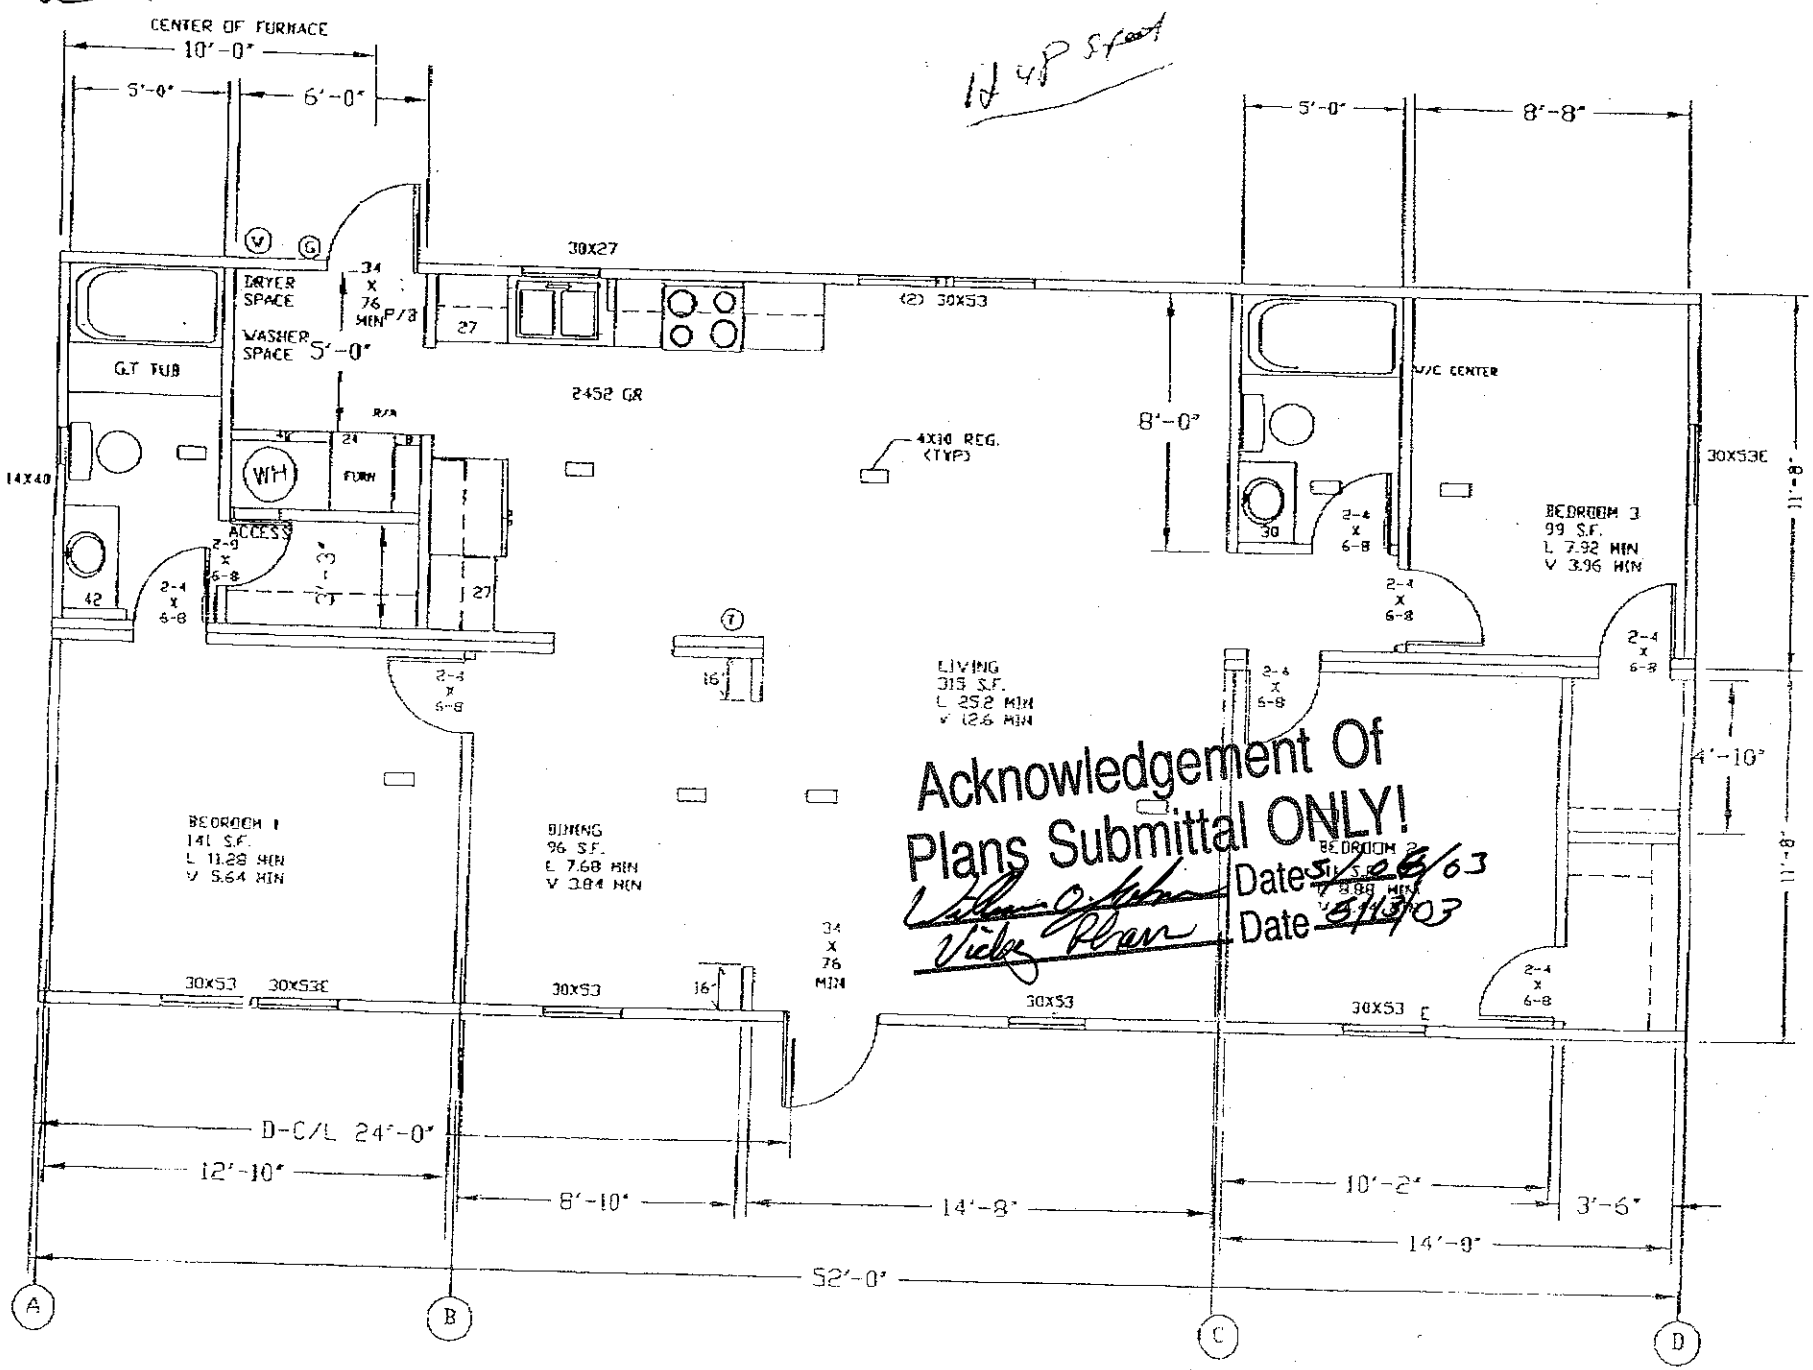


Acknowledgement Of Plans Submittal ONLY!

Date 5/26/03

Date 5/13/03

3+2 24x52 1248 sq. ft.

11/14/2002 17:03 (08-482-4446 MUK TUK HOMES PAGE 03