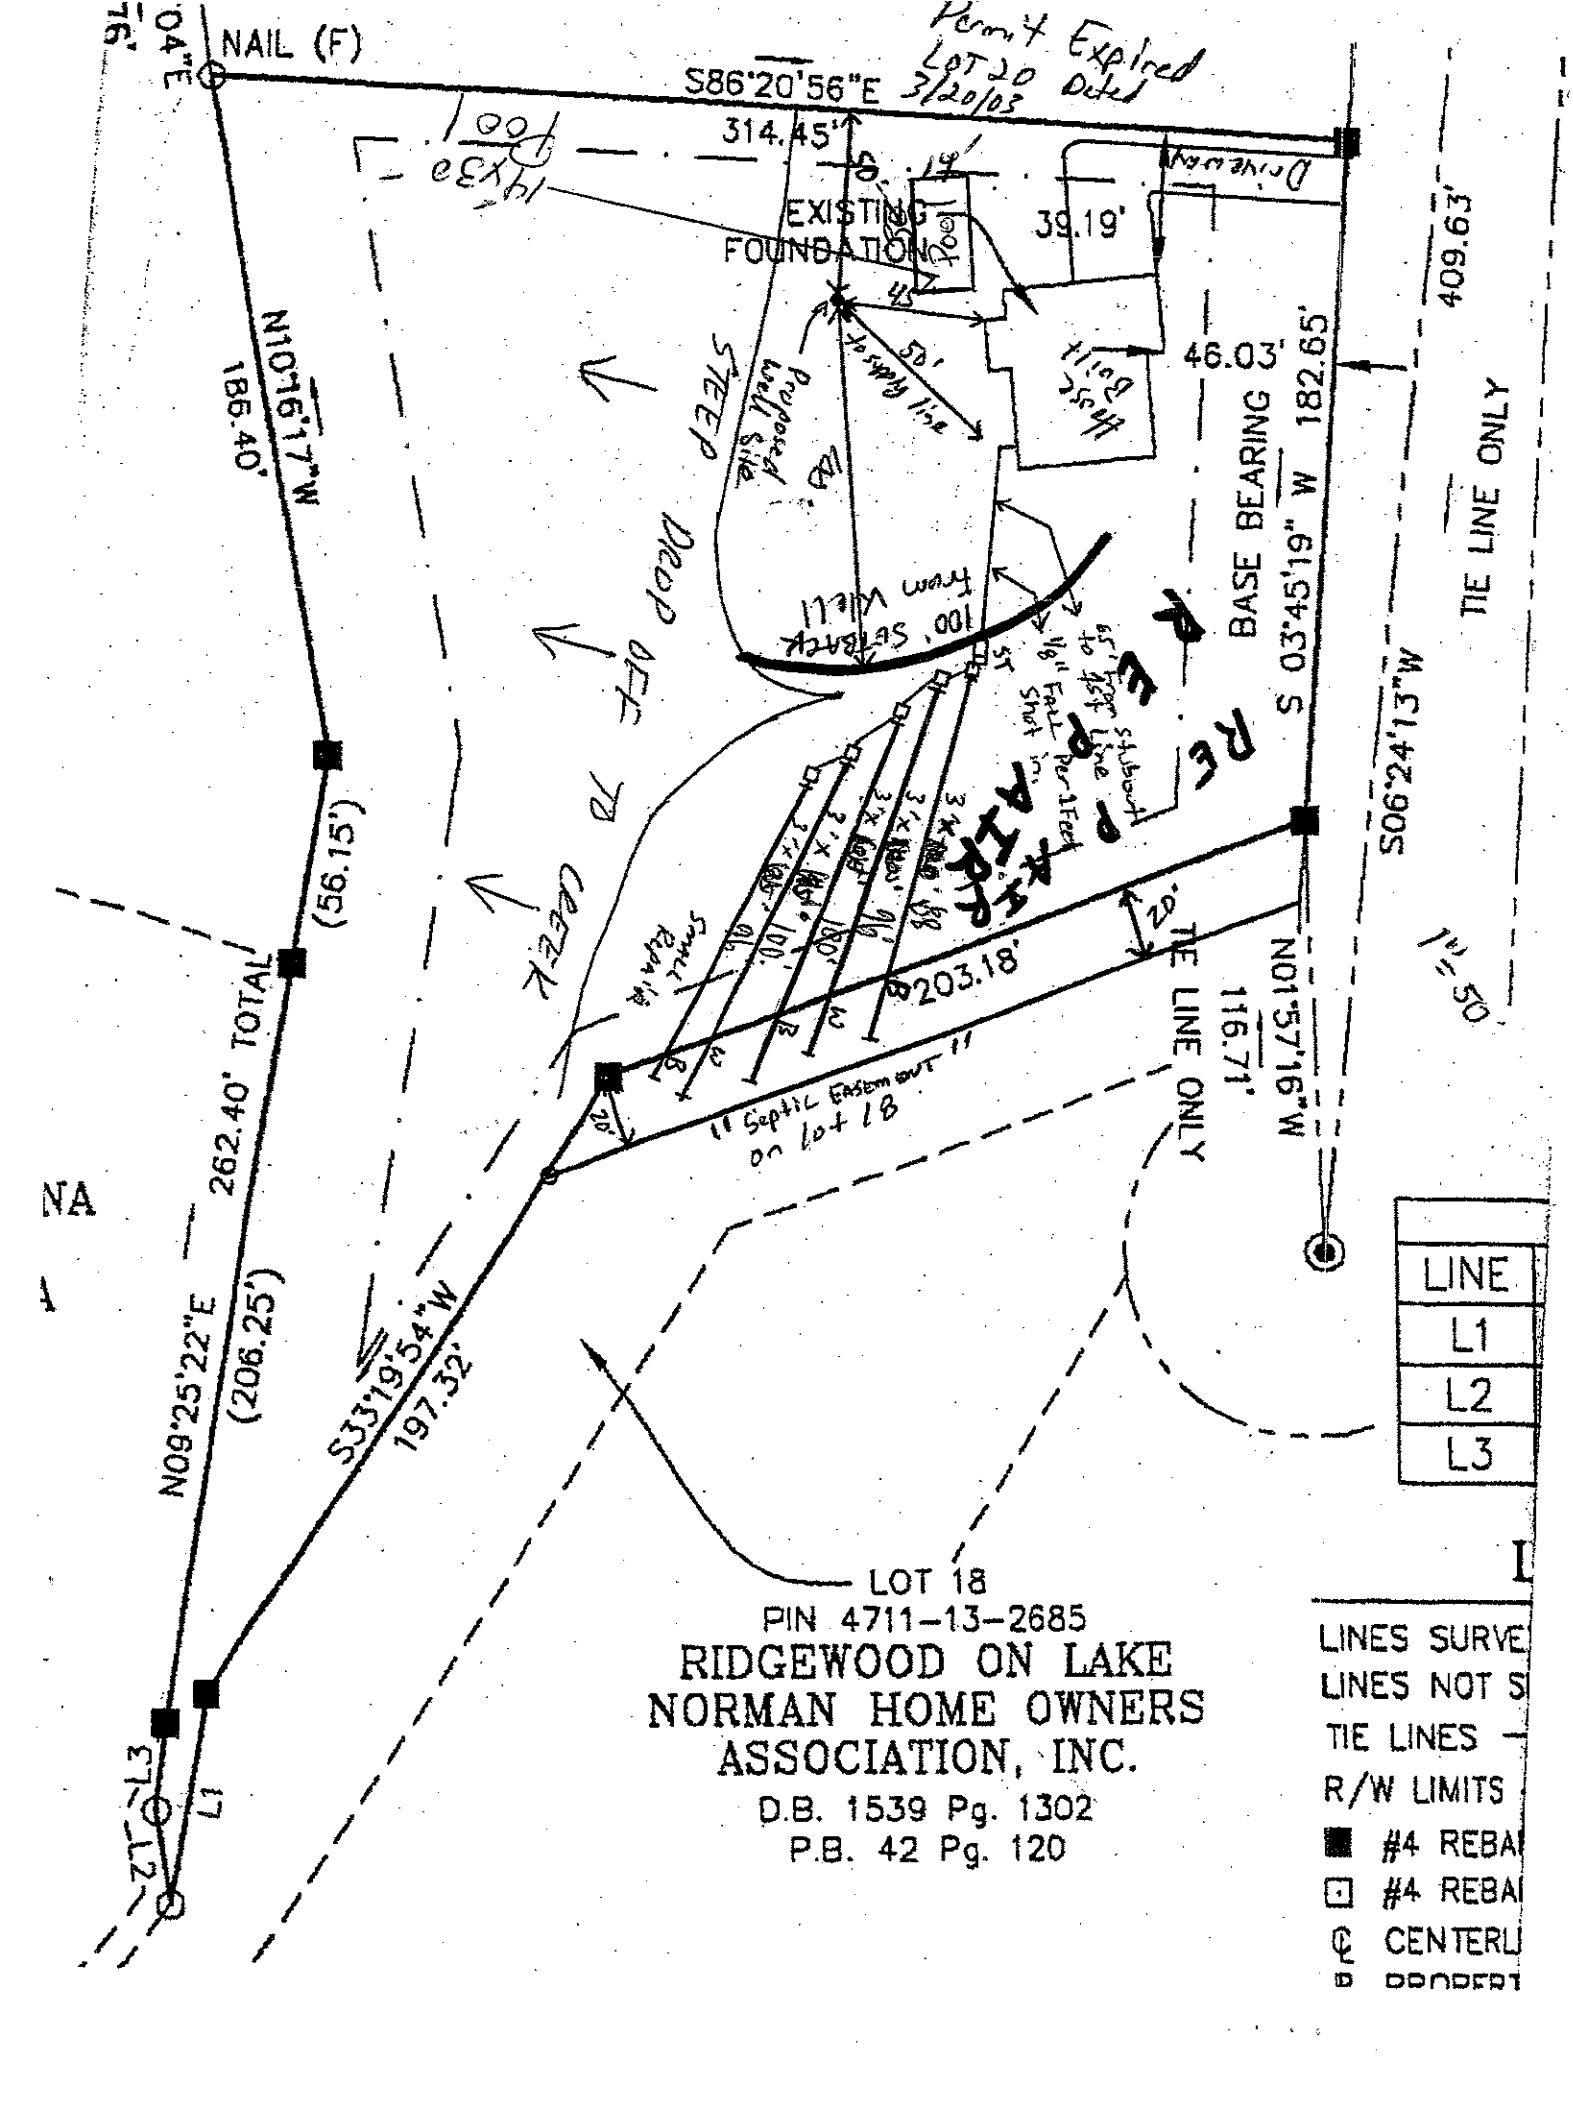

Permit Expired
LOT 20
3/20/03
NAIL (F)
S86°20'56"E
314.45'
EXISTING FOUNDATION
39.19'
Driveway
409.63'
46.03'
182.65'
BASE BEARING
S 03°45'19" W
TIE LINE ONLY
S06°24'13"W
N01°57'16"W
116.71'
N16°17'W
186.40'
(56.15')
262.40' TOTAL
(206.25')
N09°25'22"E
S33°19'54"W
197.32'
203.18'
20'
Steep Drop Off
Proposed Well Site
50'
100' Setback from Well
Septic Easement on Lot 18
LOT 18
PIN 4711-13-2685
RIDGEWOOD ON LAKE
NORMAN HOME OWNERS
ASSOCIATION, INC.
D.B. 1539 Pg. 1302
P.B. 42 Pg. 120
LINE
L1
L2
L3
LINES SURVE
LINES NOT S
TIE LINES
R/W LIMITS
#4 REBA
#4 REBA
CENTERL