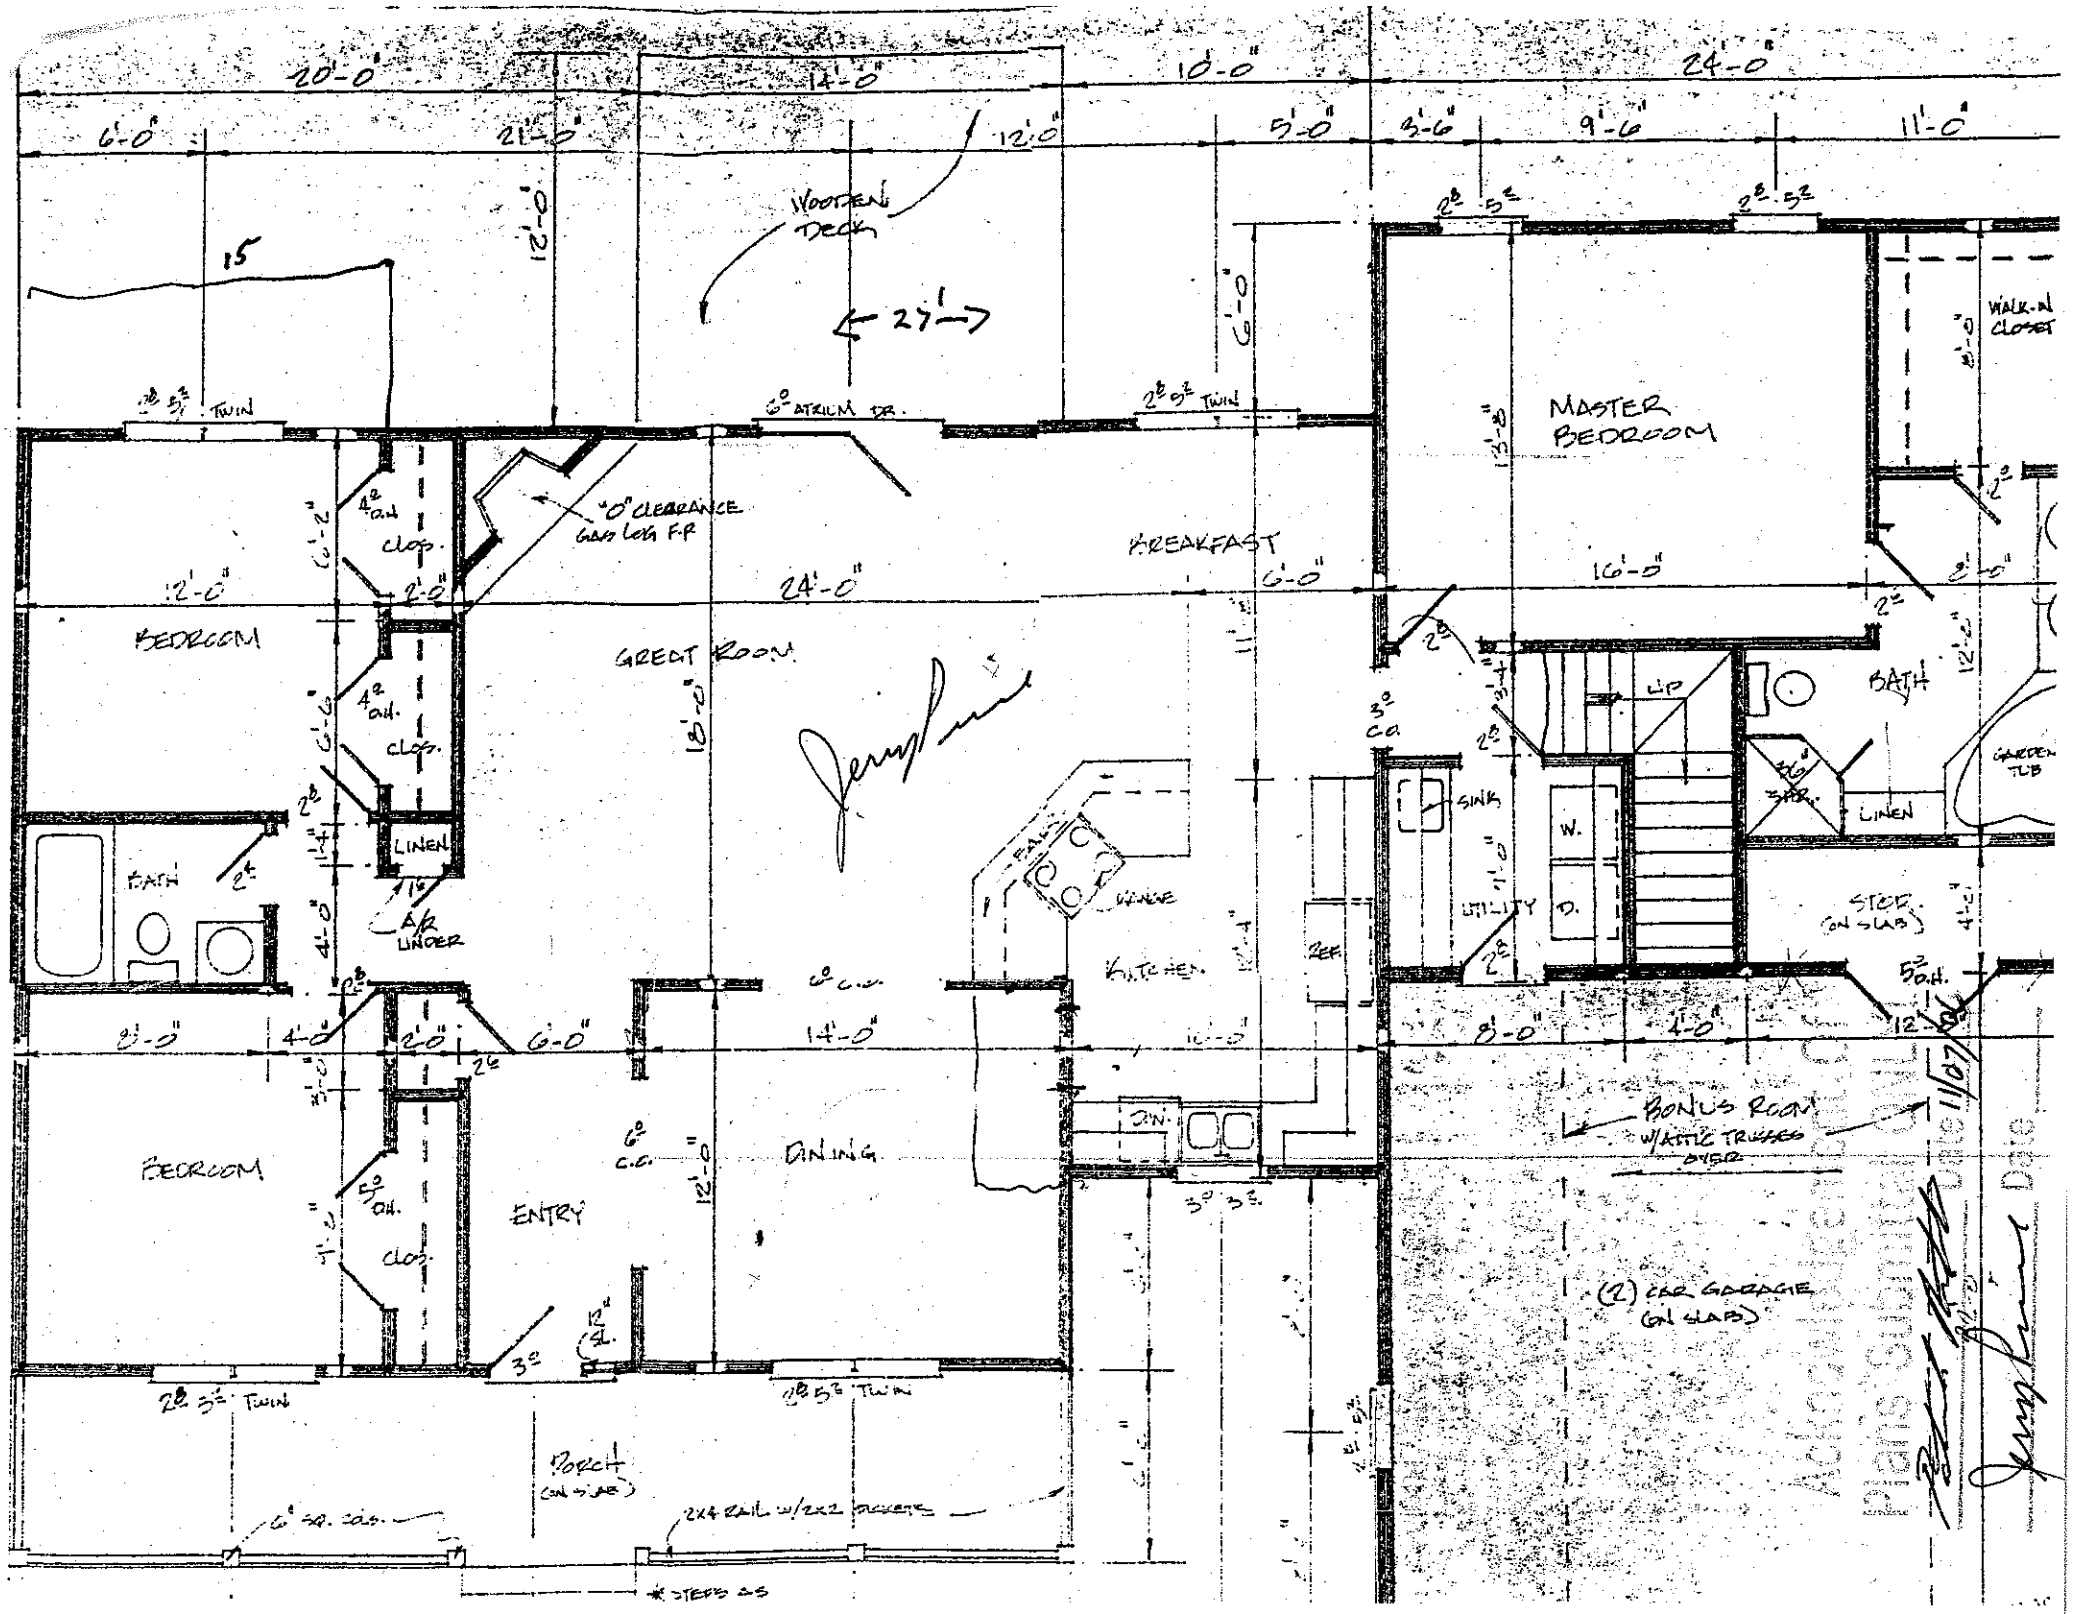

20'-0"
14'-0"
10'-0"
24'-0"
6'-0"
21'-0"
12'-0"
5'-0"
3'-6"
9'-6"
11'-0"
WOODEN DECK
27'
6'-0" PATIO DR.
2⁸ 5² TWIN
"0" CLEARANCE GAS LOG F.P.
BREAKFAST
6'-0"
MASTER BEDROOM
16'-5"
WALK-IN CLOSET
BEDROOM
12'-0"
4² cl.
clos.
2'-0"
24'-0"
GREAT ROOM
18'-0"
BATH
LIN
LINEN
A/C UNDER
SINK
W.
D.
UTILITY
STOR. (ON SLAB)
GARDEN TUB
KITCHEN
REF.
DW.
6⁰ c.c.
14'-0"
8'-0"
4'-0"
6'-0"
BEDROOM
ENTRY
DINING
12'-0"
BONUS ROOM
W/ATTIC TRUSSES OVER
(2) CAR GARAGE (ON SLAB)
3⁰ 3⁶
2⁸ 5² TWIN
PORCH (ON SLAB)
6' SR. c.o.s.
2x4 RAIL w/2x2 PICKETS
* STEPS o.s.