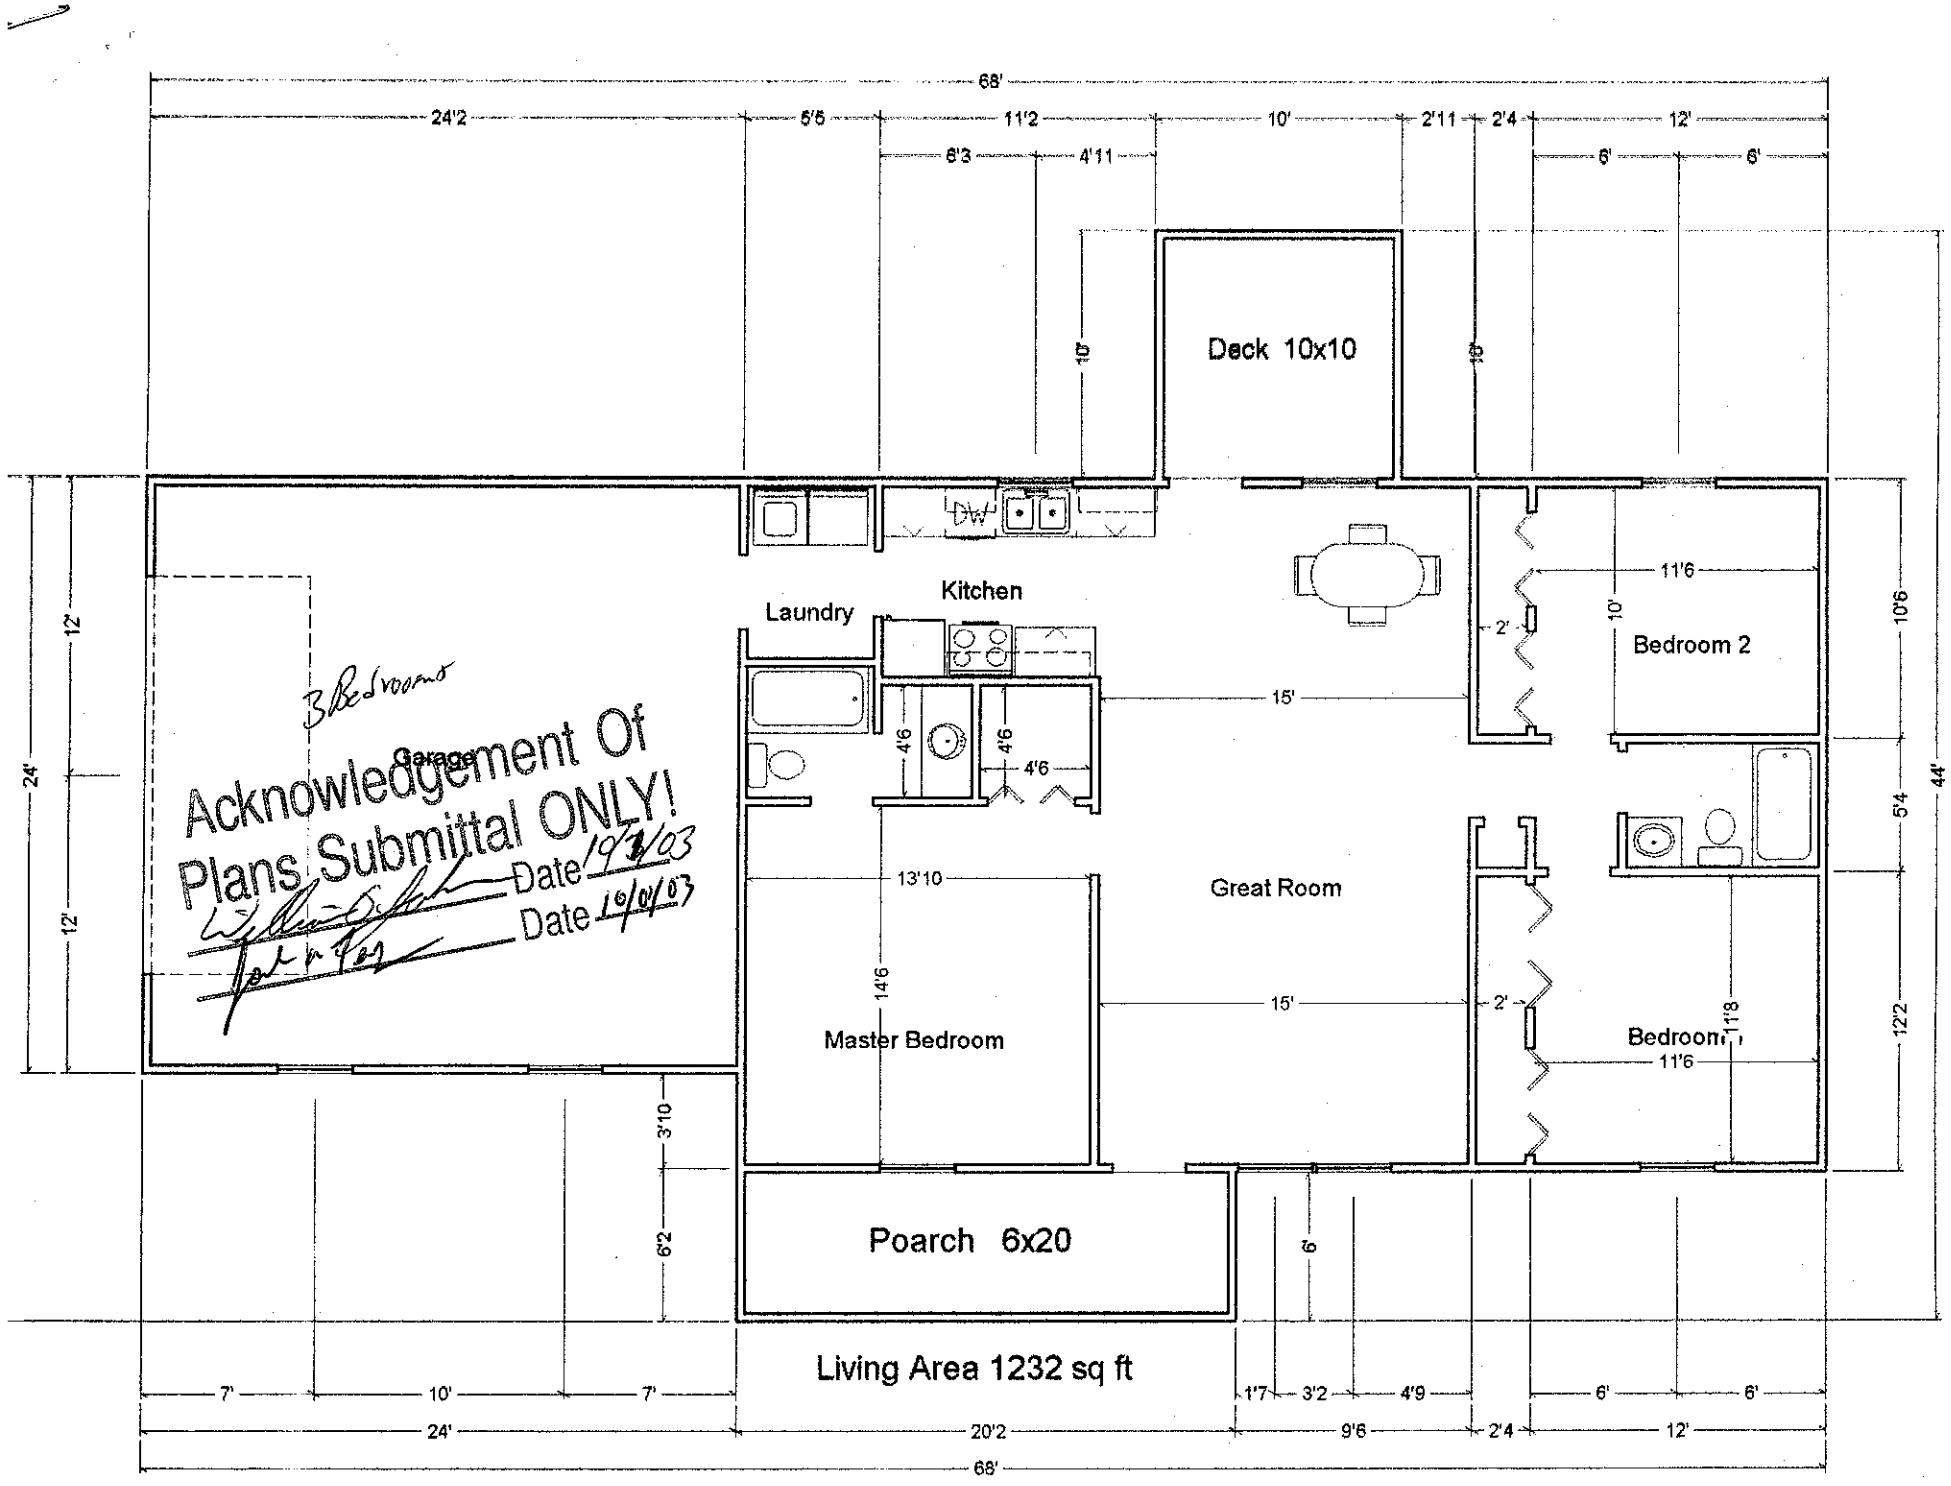

68'
24'2
5'5
11'2
10'
2'11
2'4
12'
8'3
4'11
6'
6'
Deck 10x10
10'
10'
Kitchen
Laundry
DW
11'6
10'
Bedroom 2
2'
10'6
15'
4'6
4'6
4'6
3 Bedrooms
Garage
Acknowledgement Of
Plans Submittal ONLY!
Date 10/9/03
Date 10/9/03
24'
12'
12'
44'
13'10
Great Room
5'4
14'6
15'
2'
11'8
Master Bedroom
Bedroom
11'6
12'2
3'10
6'2
Poarch 6x20
9'
Living Area 1232 sq ft
7'
10'
7'
1'7
3'2
4'9
6'
6'
24'
20'2
9'6
2'4
12'
68'