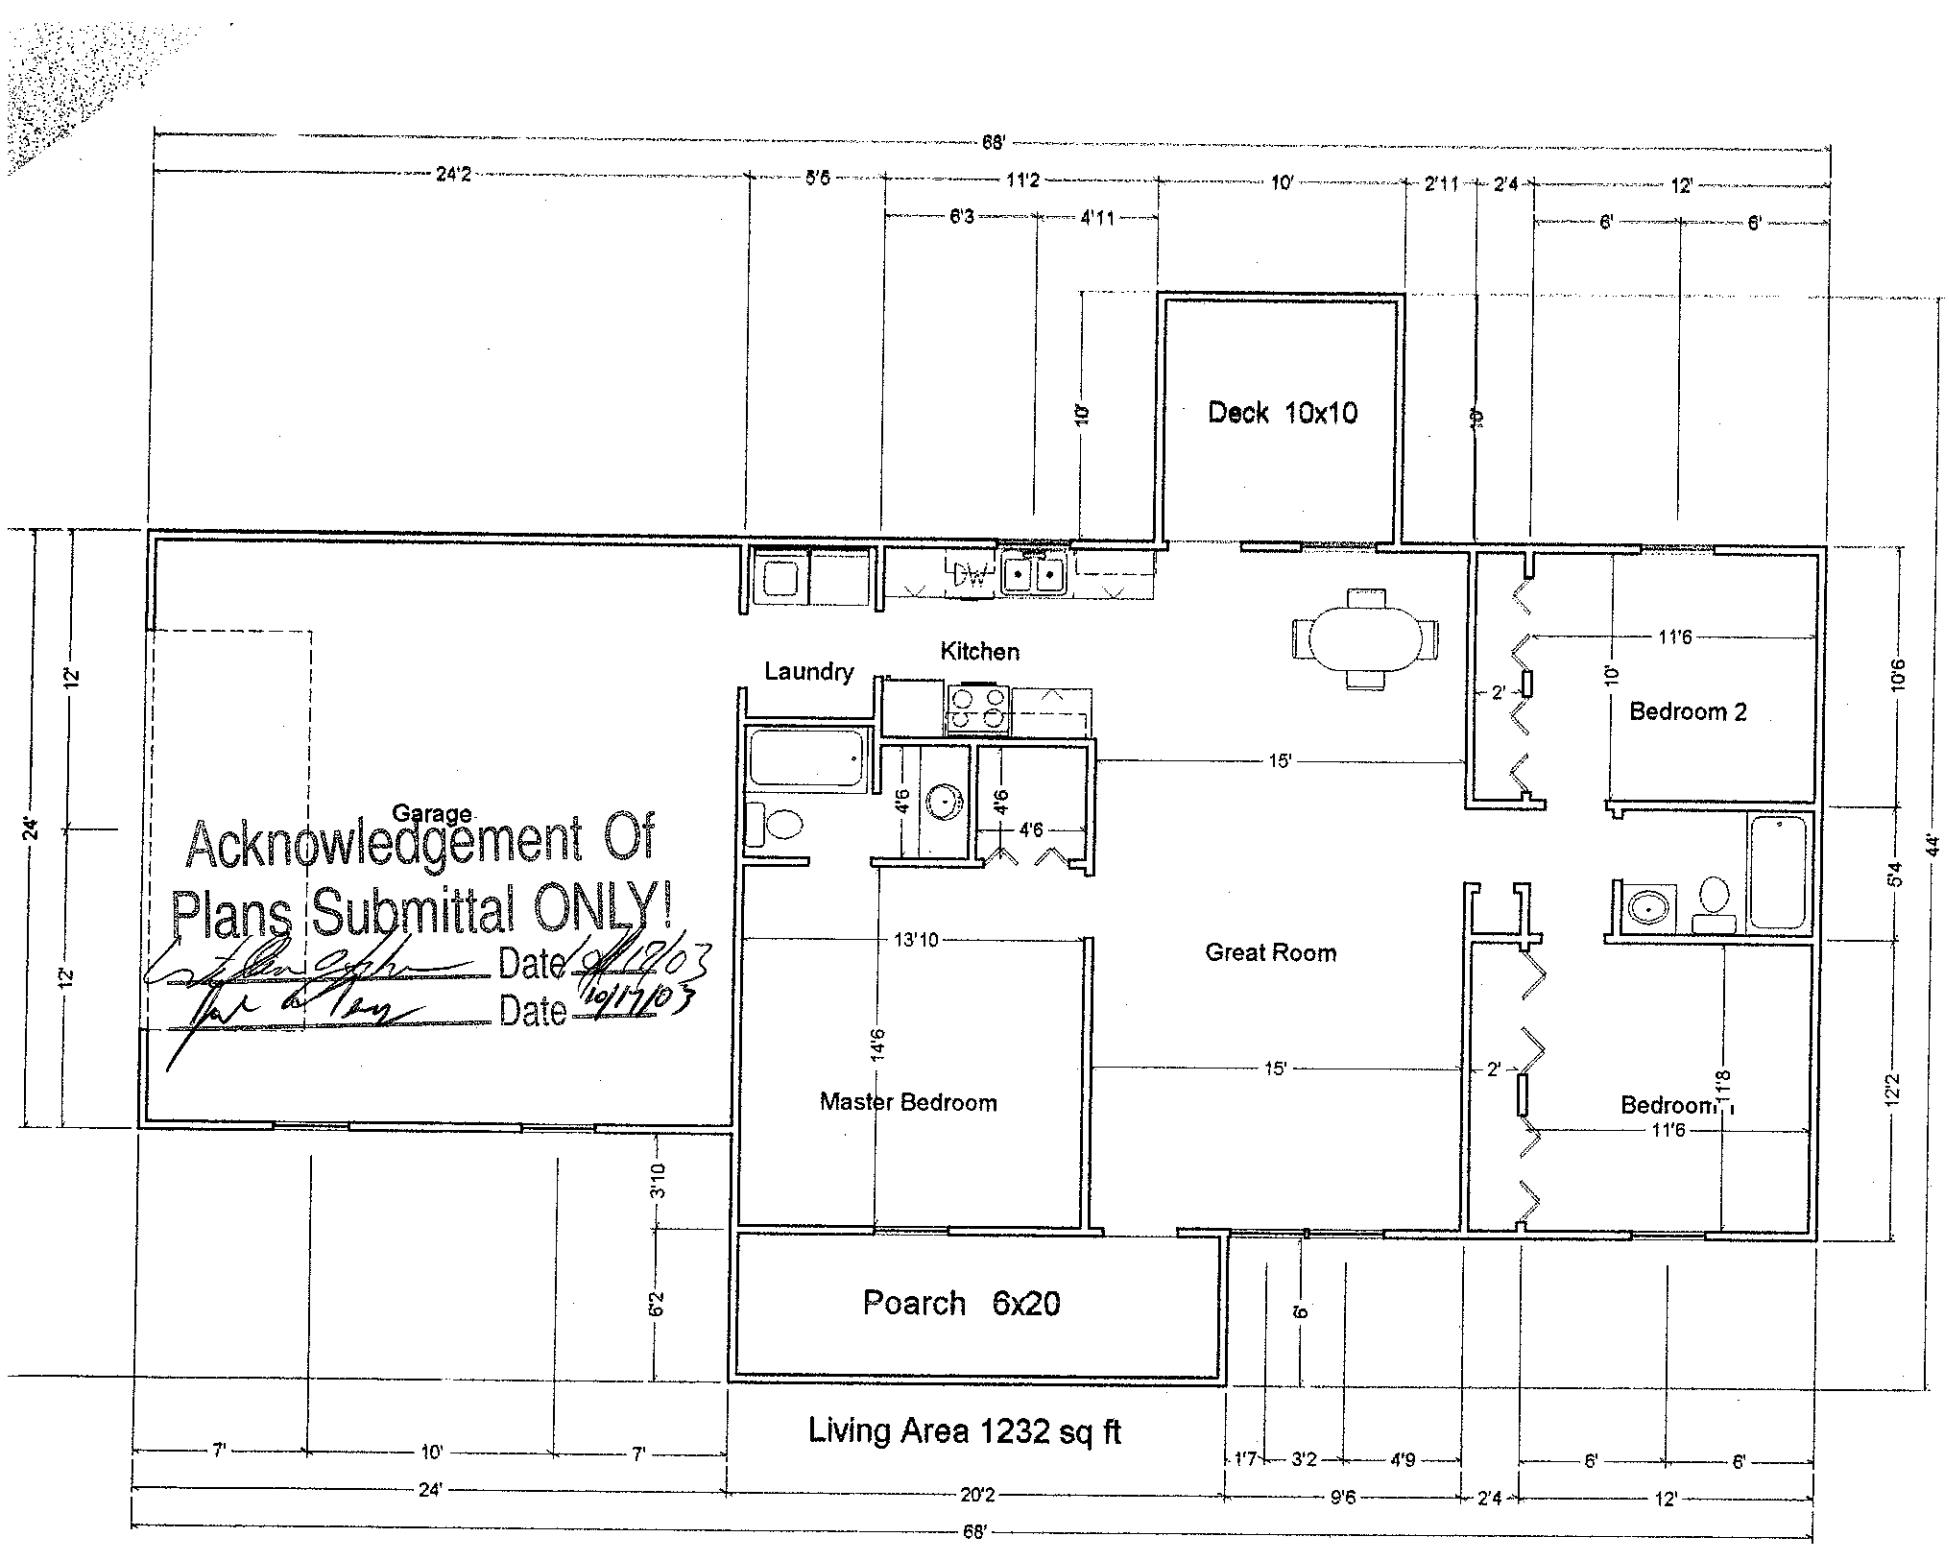

68'
24'2
5'5
11'2
10'
2'11
2'4
12'
6'3
4'11
6'
6'
Deck 10x10
10'
10'
Laundry
Kitchen
11'6
2'
10'
Bedroom 2
10'6
15'
4'6
4'6
4'6
Garage
Acknowledgement Of
Plans Submittal ONLY!
Date 9/12/03
Date 10/17/03
13'10
Great Room
5'4
44'
24'
12'
12'
14'6
15'
2'
Master Bedroom
11'8
Bedroom
11'6
12'2
3'10
6'2
Poarch 6x20
6'
Living Area 1232 sq ft
7'
10'
7'
1'7
3'2
4'9
6'
6'
24'
20'2
9'6
2'4
12'
68'