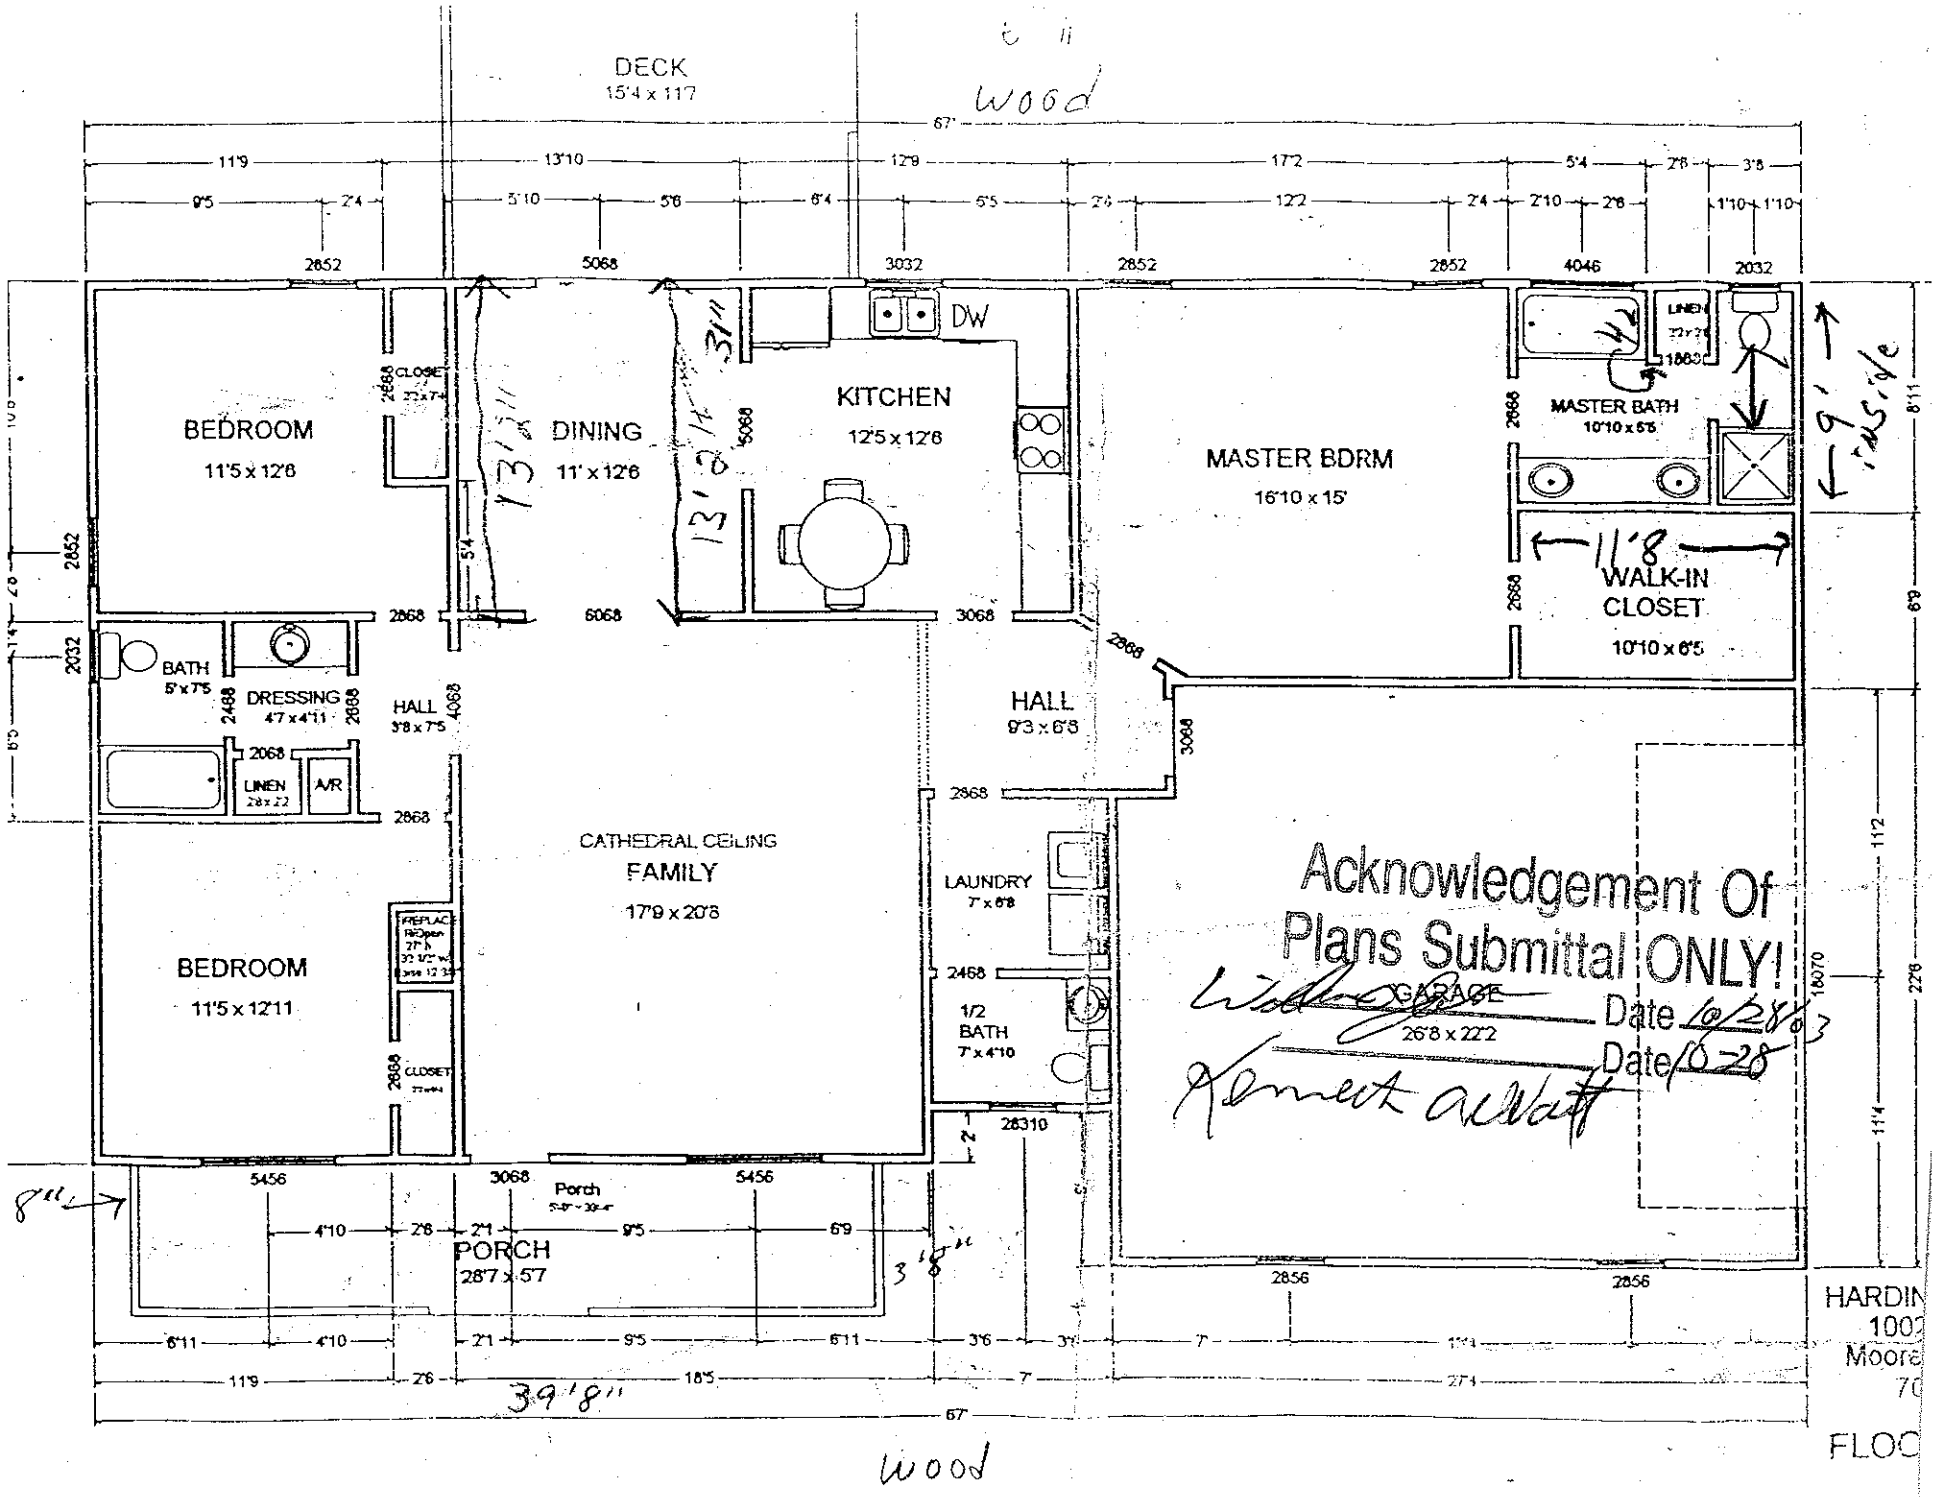

DECK
15'4 x 11'7
Wood
67'
11'9
13'10
12'9
17'2
5'4
2'8
3'8
9'5
2'4
5'10
5'6
6'4
6'5
2'6
12'2
2'4
2'10
2'8
1'10
1'10
2852
5068
3032
2852
2852
4046
2032
BEDROOM
11'5 x 12'6
CLOSET
DINING
11' x 12'6
KITCHEN
12'5 x 12'6
DW
MASTER BDRM
16'10 x 15'
MASTER BATH
10'10 x 6'5
LINEN
WALK-IN
CLOSET
10'10 x 6'5
11'8
13'3 1/2"
13'3 1/2"
31"
BATH
5' x 7'5
DRESSING
4'7 x 4'11
HALL
3'8 x 7'5
HALL
9'3 x 6'8
LINEN
A/R
CATHEDRAL CEILING
FAMILY
17'9 x 20'8
LAUNDRY
7' x 6'8
1/2
BATH
7' x 4'10
BEDROOM
11'5 x 12'11
CLOSET
FIREPLACE
GARAGE
26'8 x 22'2
Acknowledgement Of
Plans Submittal ONLY!
Date 10-28
Date 10-28
Porch
5'8" x 39'4"
PORCH
28'7 x 5'7
8"
3'8"
39'8"
Wood
HARDIN
1007
Moore
70
FLOC