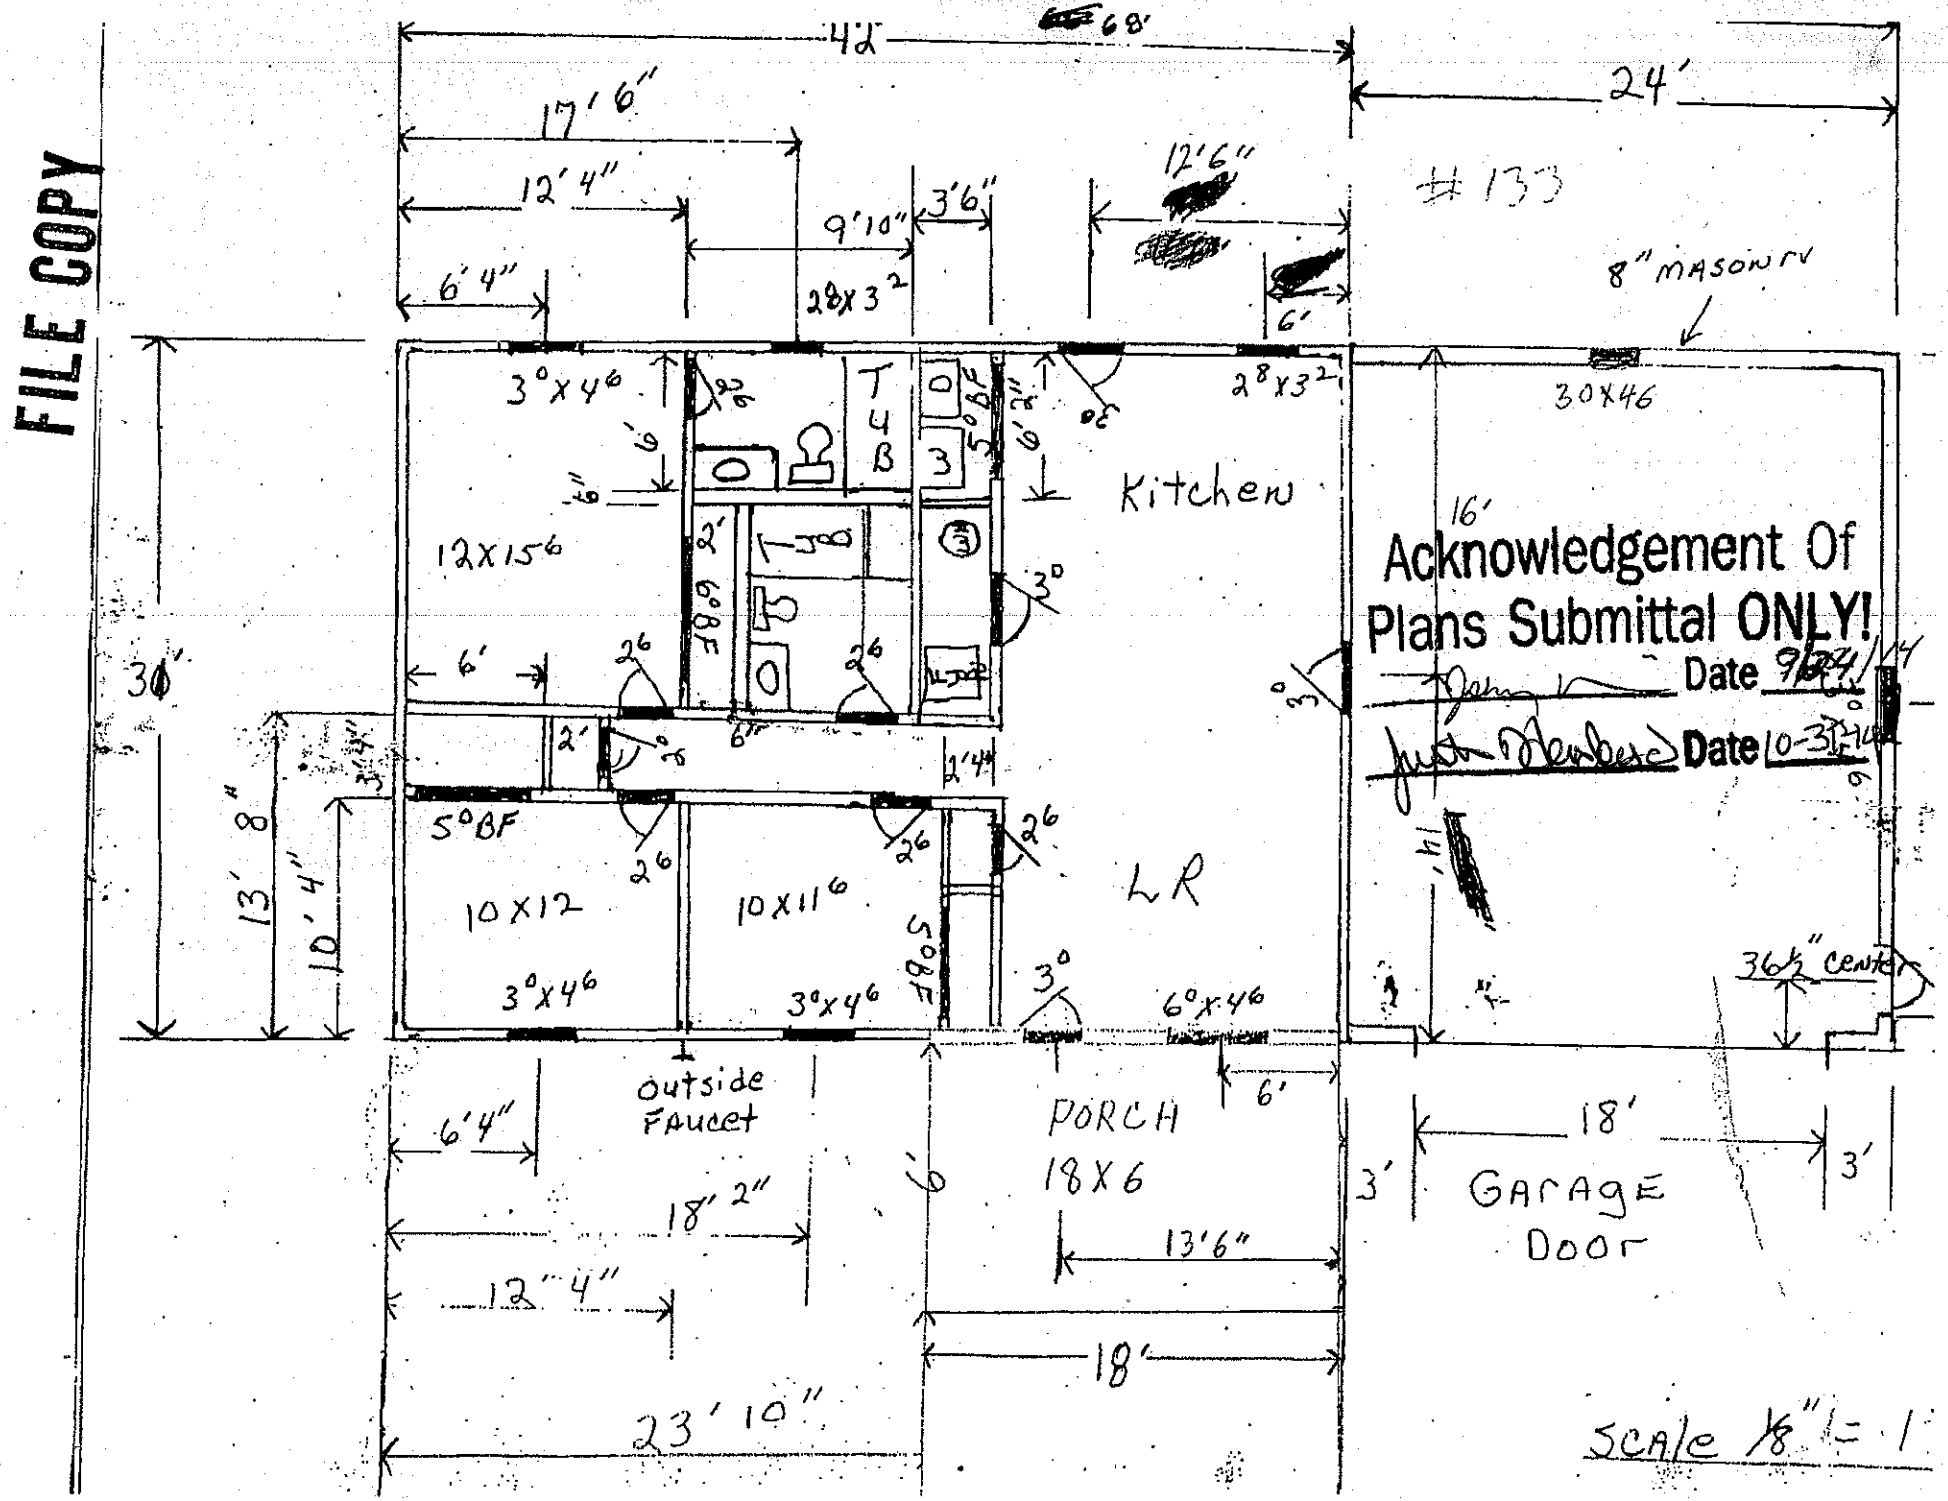

FILE COPY
42'
68'
24'
17'6"
12'4"
9'10"
3'6"
12'6"
6'4"
28X3²
6'
#133
8" MASONRY
3°X4⁶
TUB
Kitchen
30X46
12X15⁶
16'
Acknowledgement Of
Plans Submittal ONLY!
Date 9/24/14
Date 10-3-14
30'
5°BF
10X12
10X11⁶
LR
13'8"
10'4"
3°X4⁶
6°X4⁶
36½" center
Outside Faucet
PORCH
18X6
6'4"
18'2"
12'4"
23'10"
13'6"
18'
18'
GARAGE Door
3'
3'
Scale ⅛" = 1'