
Houseplan for Bobby Wilcox
Ginger Doodle 5/7/10

Jim Higgins 6/9/10

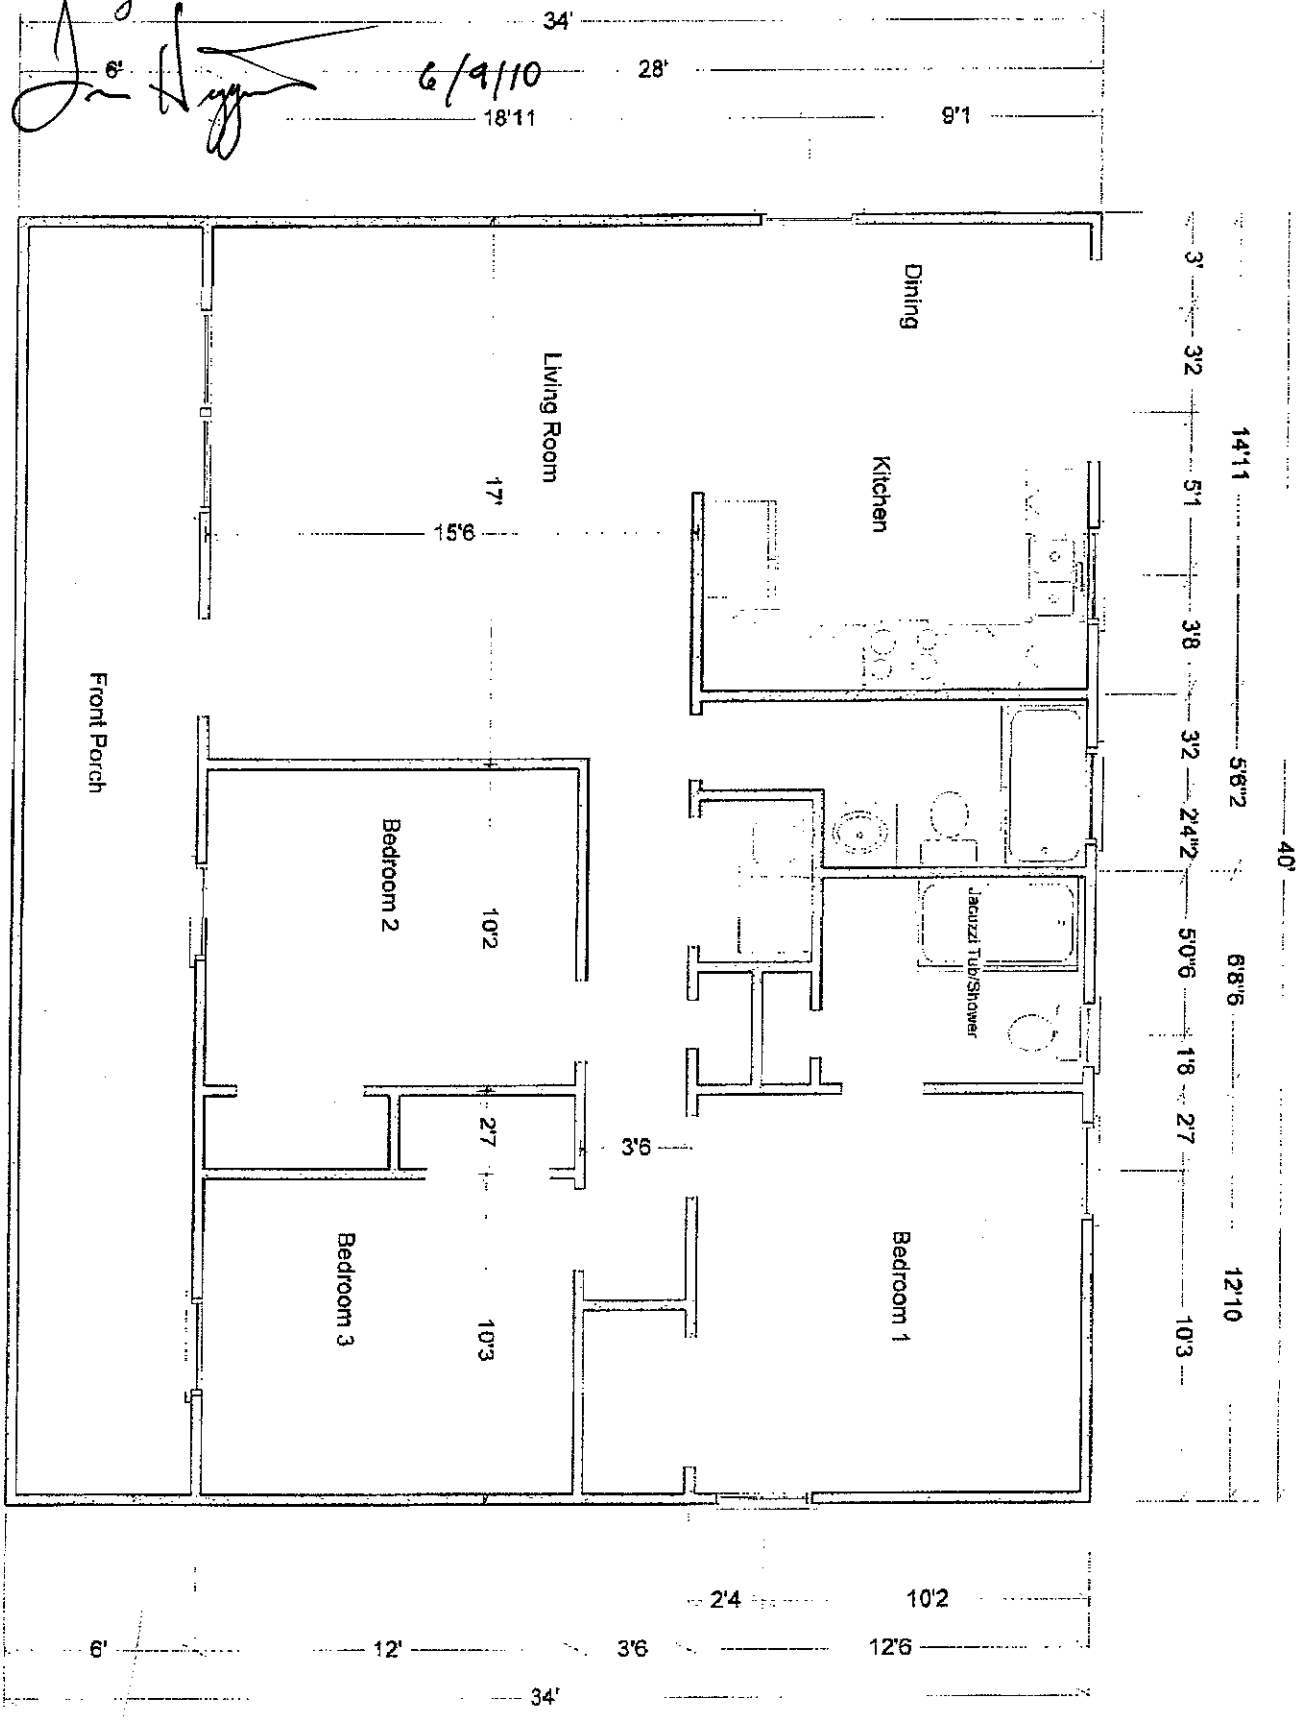

LIVING AREA 1120 sqft