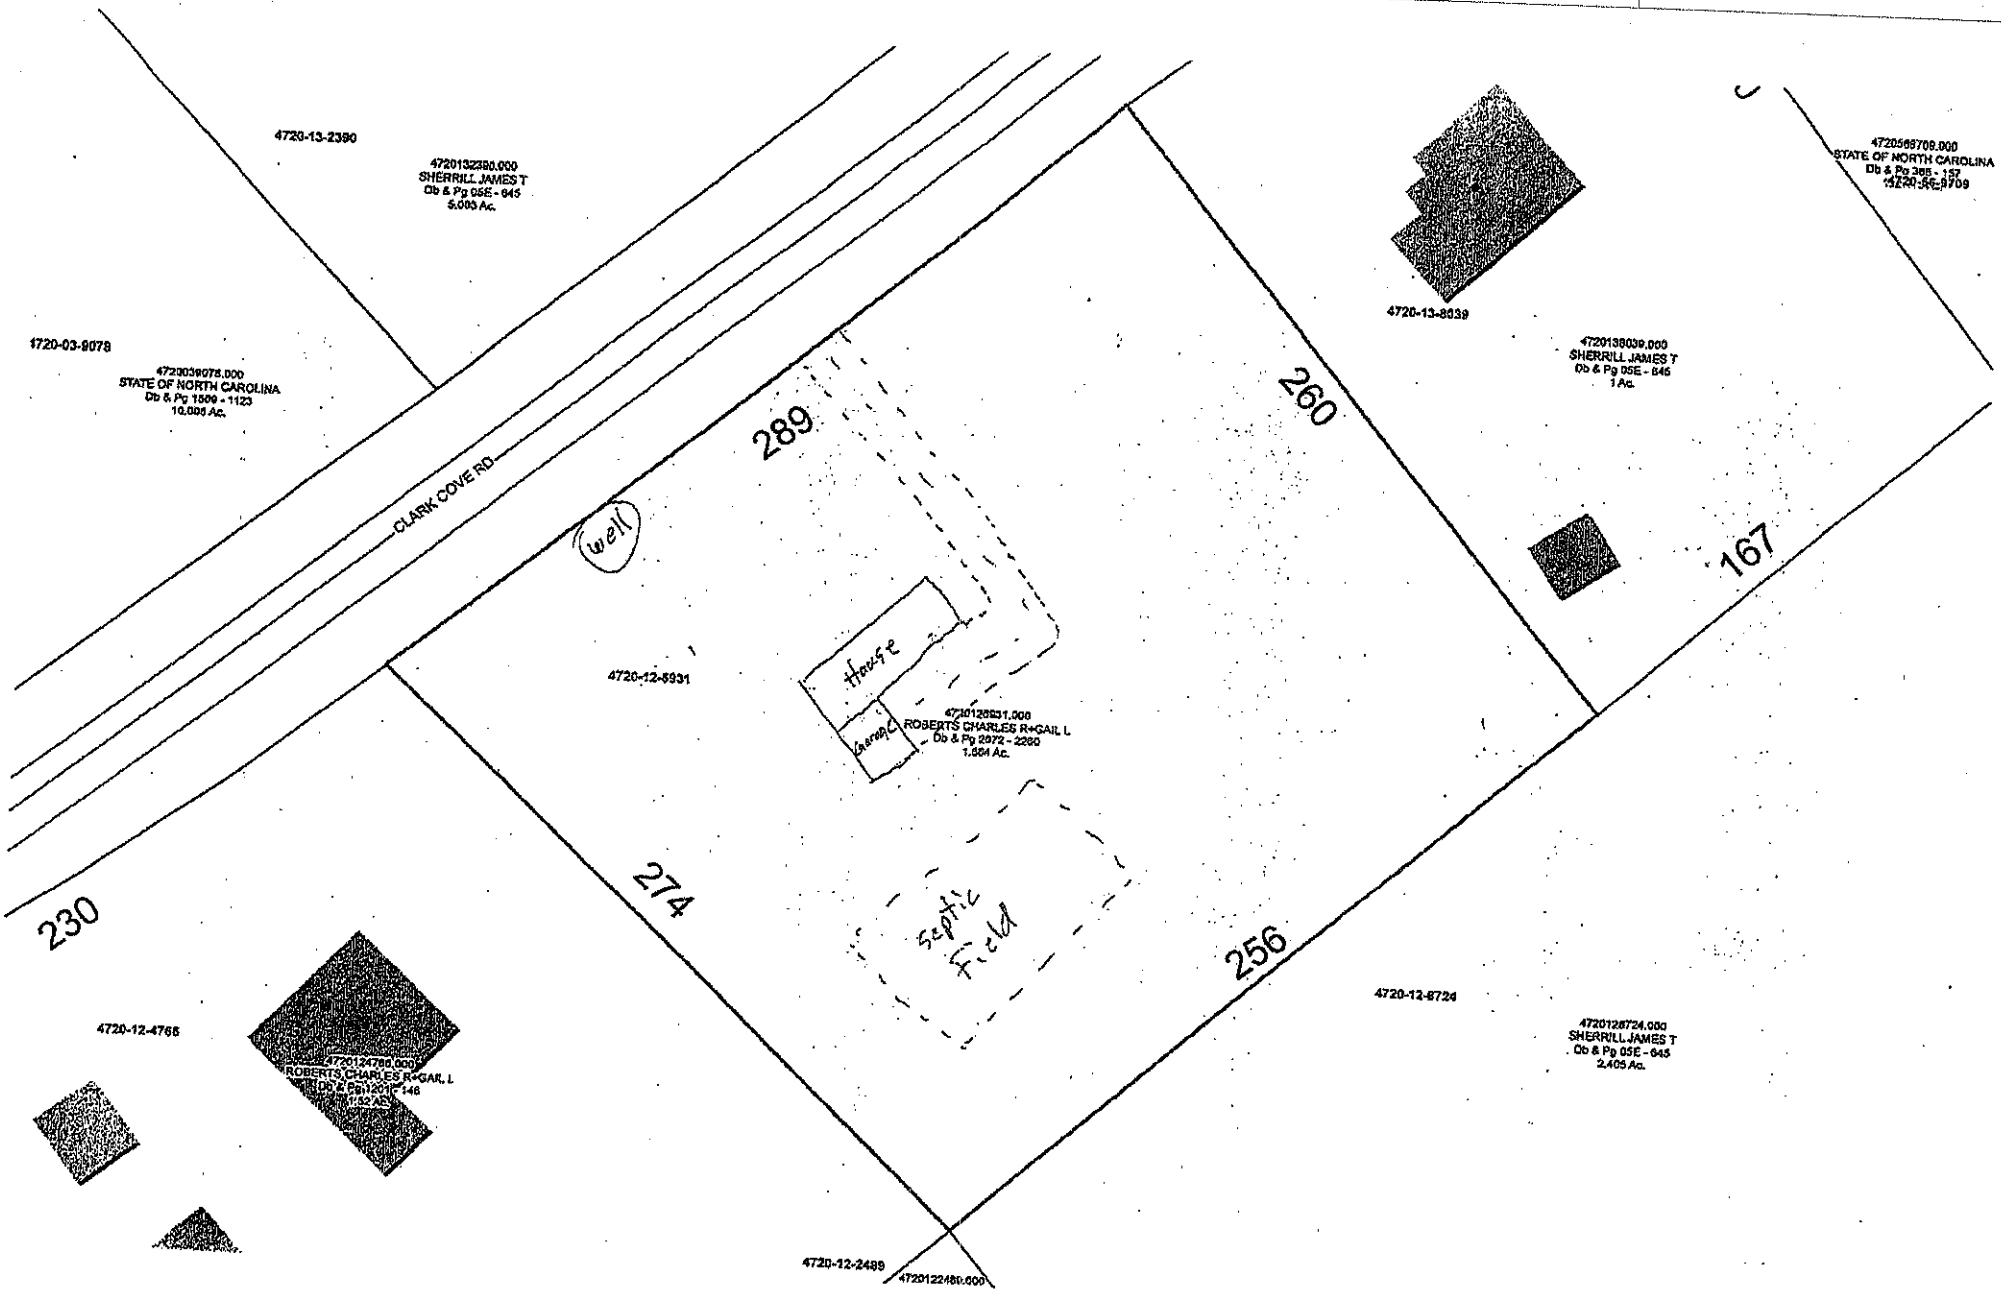

4720-13-2390
4720132390.000
SHERRILL JAMES T
Db & Pg 05E - 645
5.005 Ac.
4720-03-9078
4720039078.000
STATE OF NORTH CAROLINA
Db & Pg 1509 - 1123
10.005 Ac.
CLARK COVE RD
289
260
167
274
256
230
well
House
Garage
4720-12-5931
4720125931.000
ROBERTS CHARLES R+GAIL L
Db & Pg 2972 - 2260
1.564 Ac.
septic
Field
4720-13-8539
4720569709.000
STATE OF NORTH CAROLINA
Db & Pg 365 - 157
4720138039.000
SHERRILL JAMES T
Db & Pg 05E - 645
1 Ac.
4720-12-4766
4720124766.000
ROBERTS CHARLES R+GAIL L
Db & Pg 1201 - 146
1.454 AC.
4720-12-6724
4720126724.000
SHERRILL JAMES T
Db & Pg 05E - 645
2.405 Ac.
4720-12-2489
4720122489.000