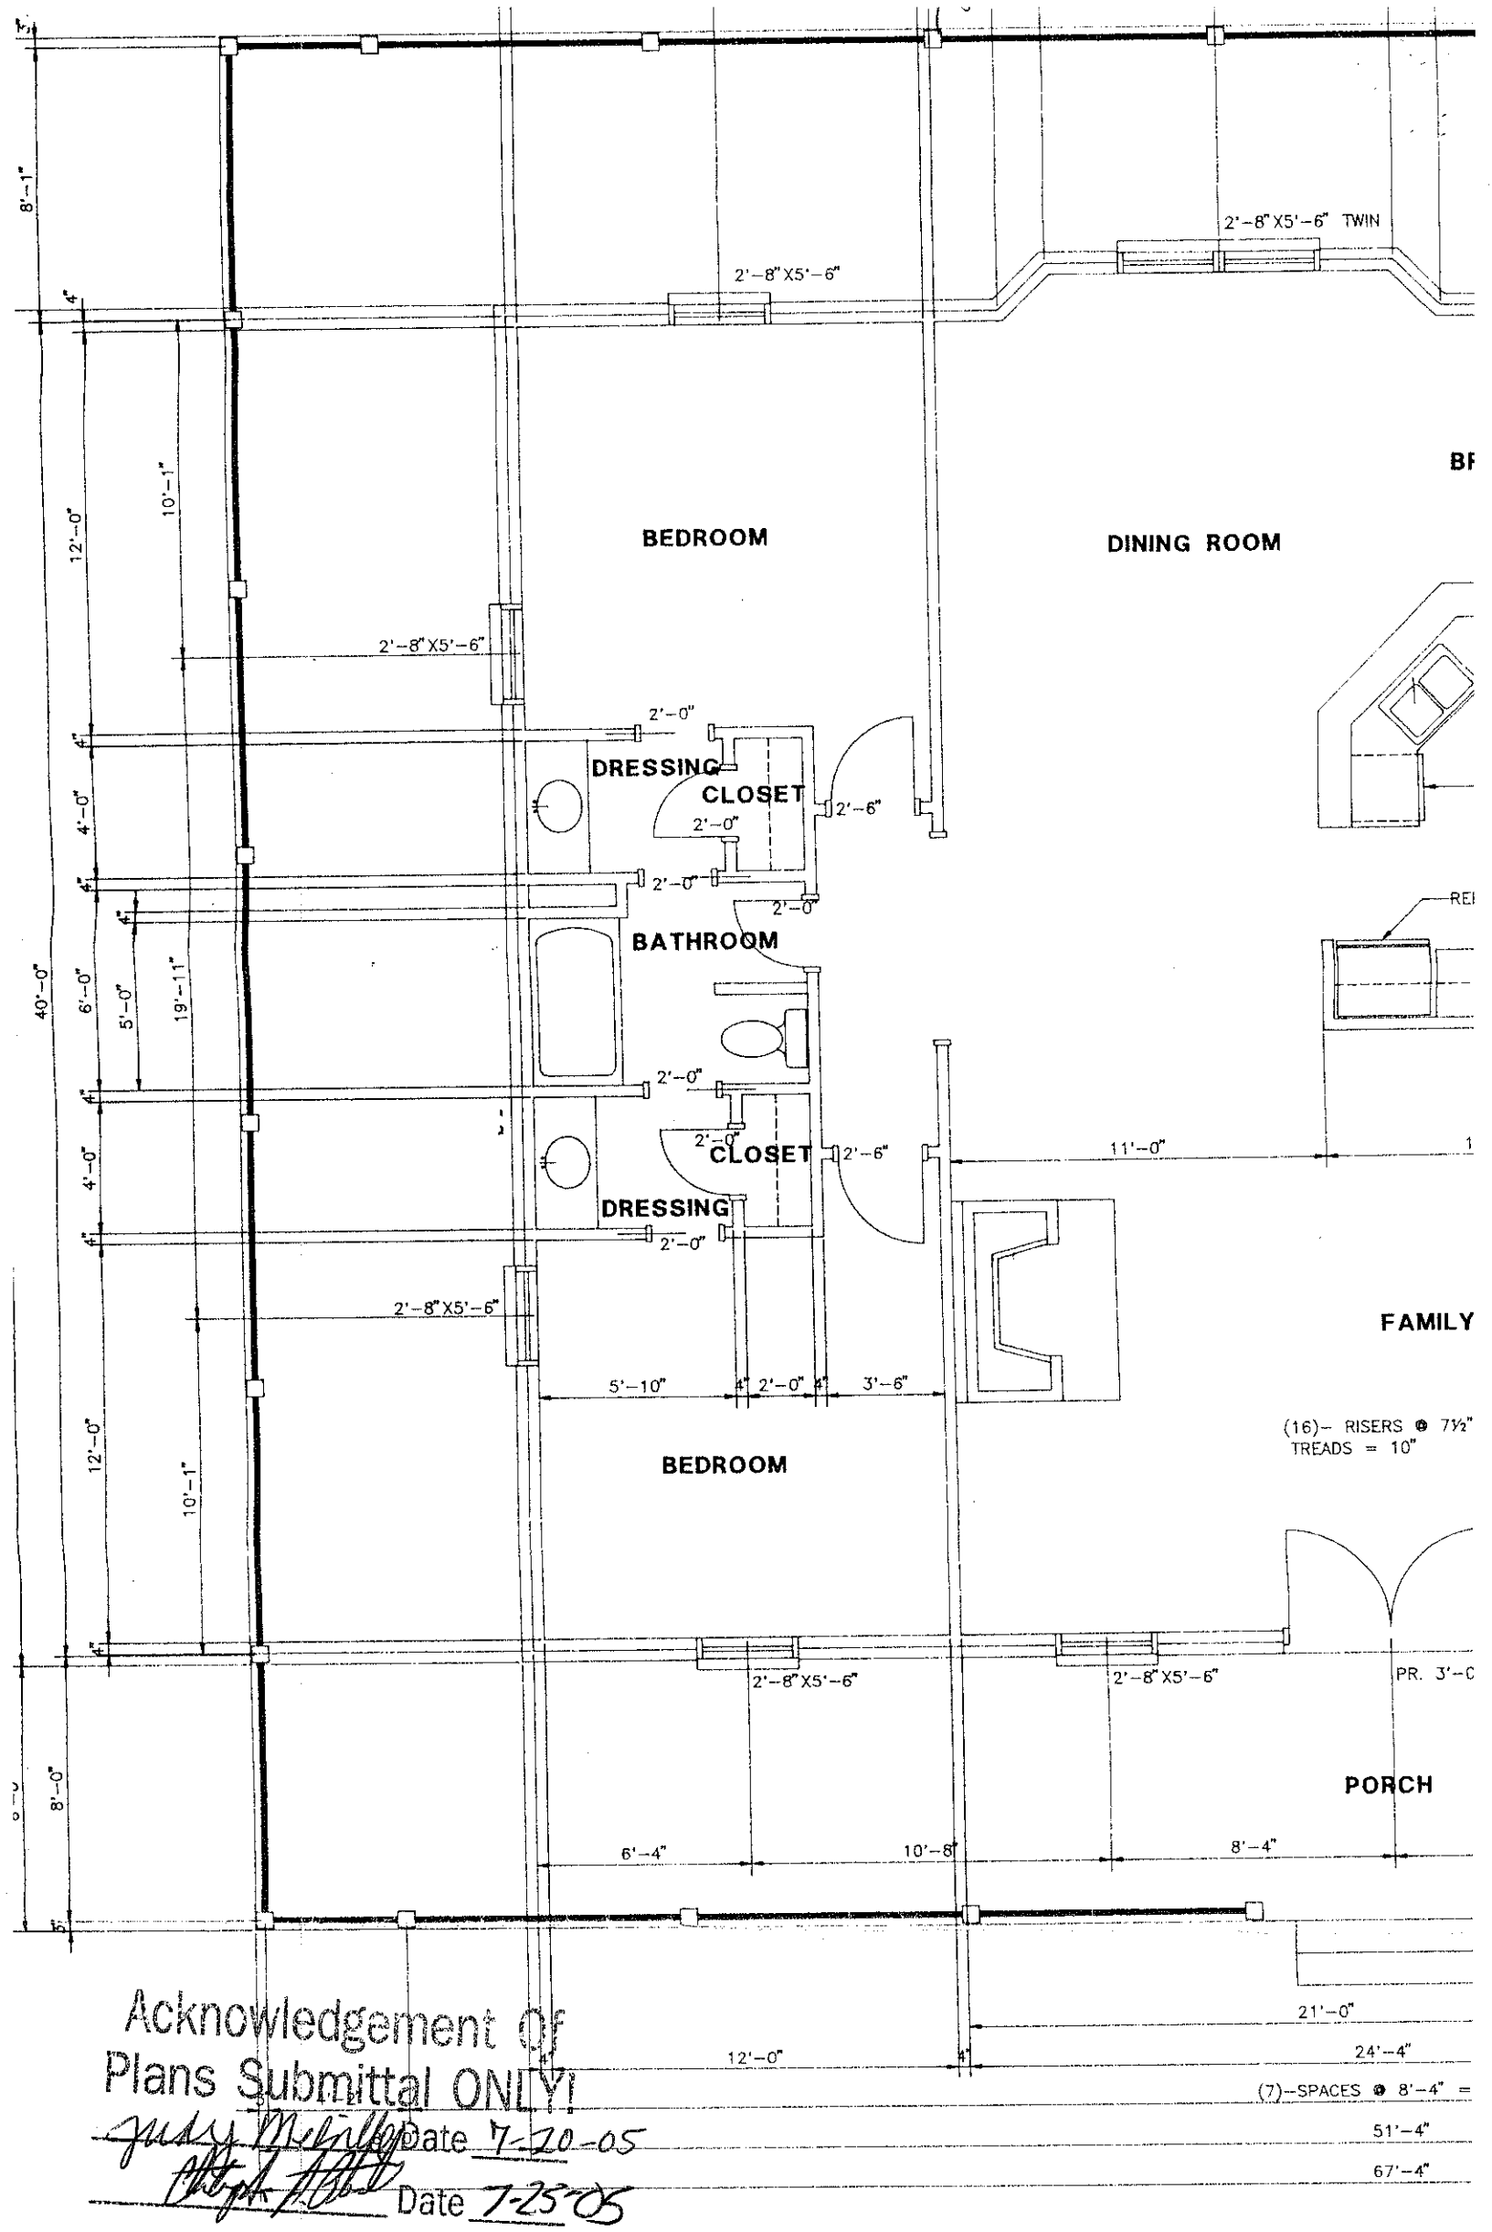
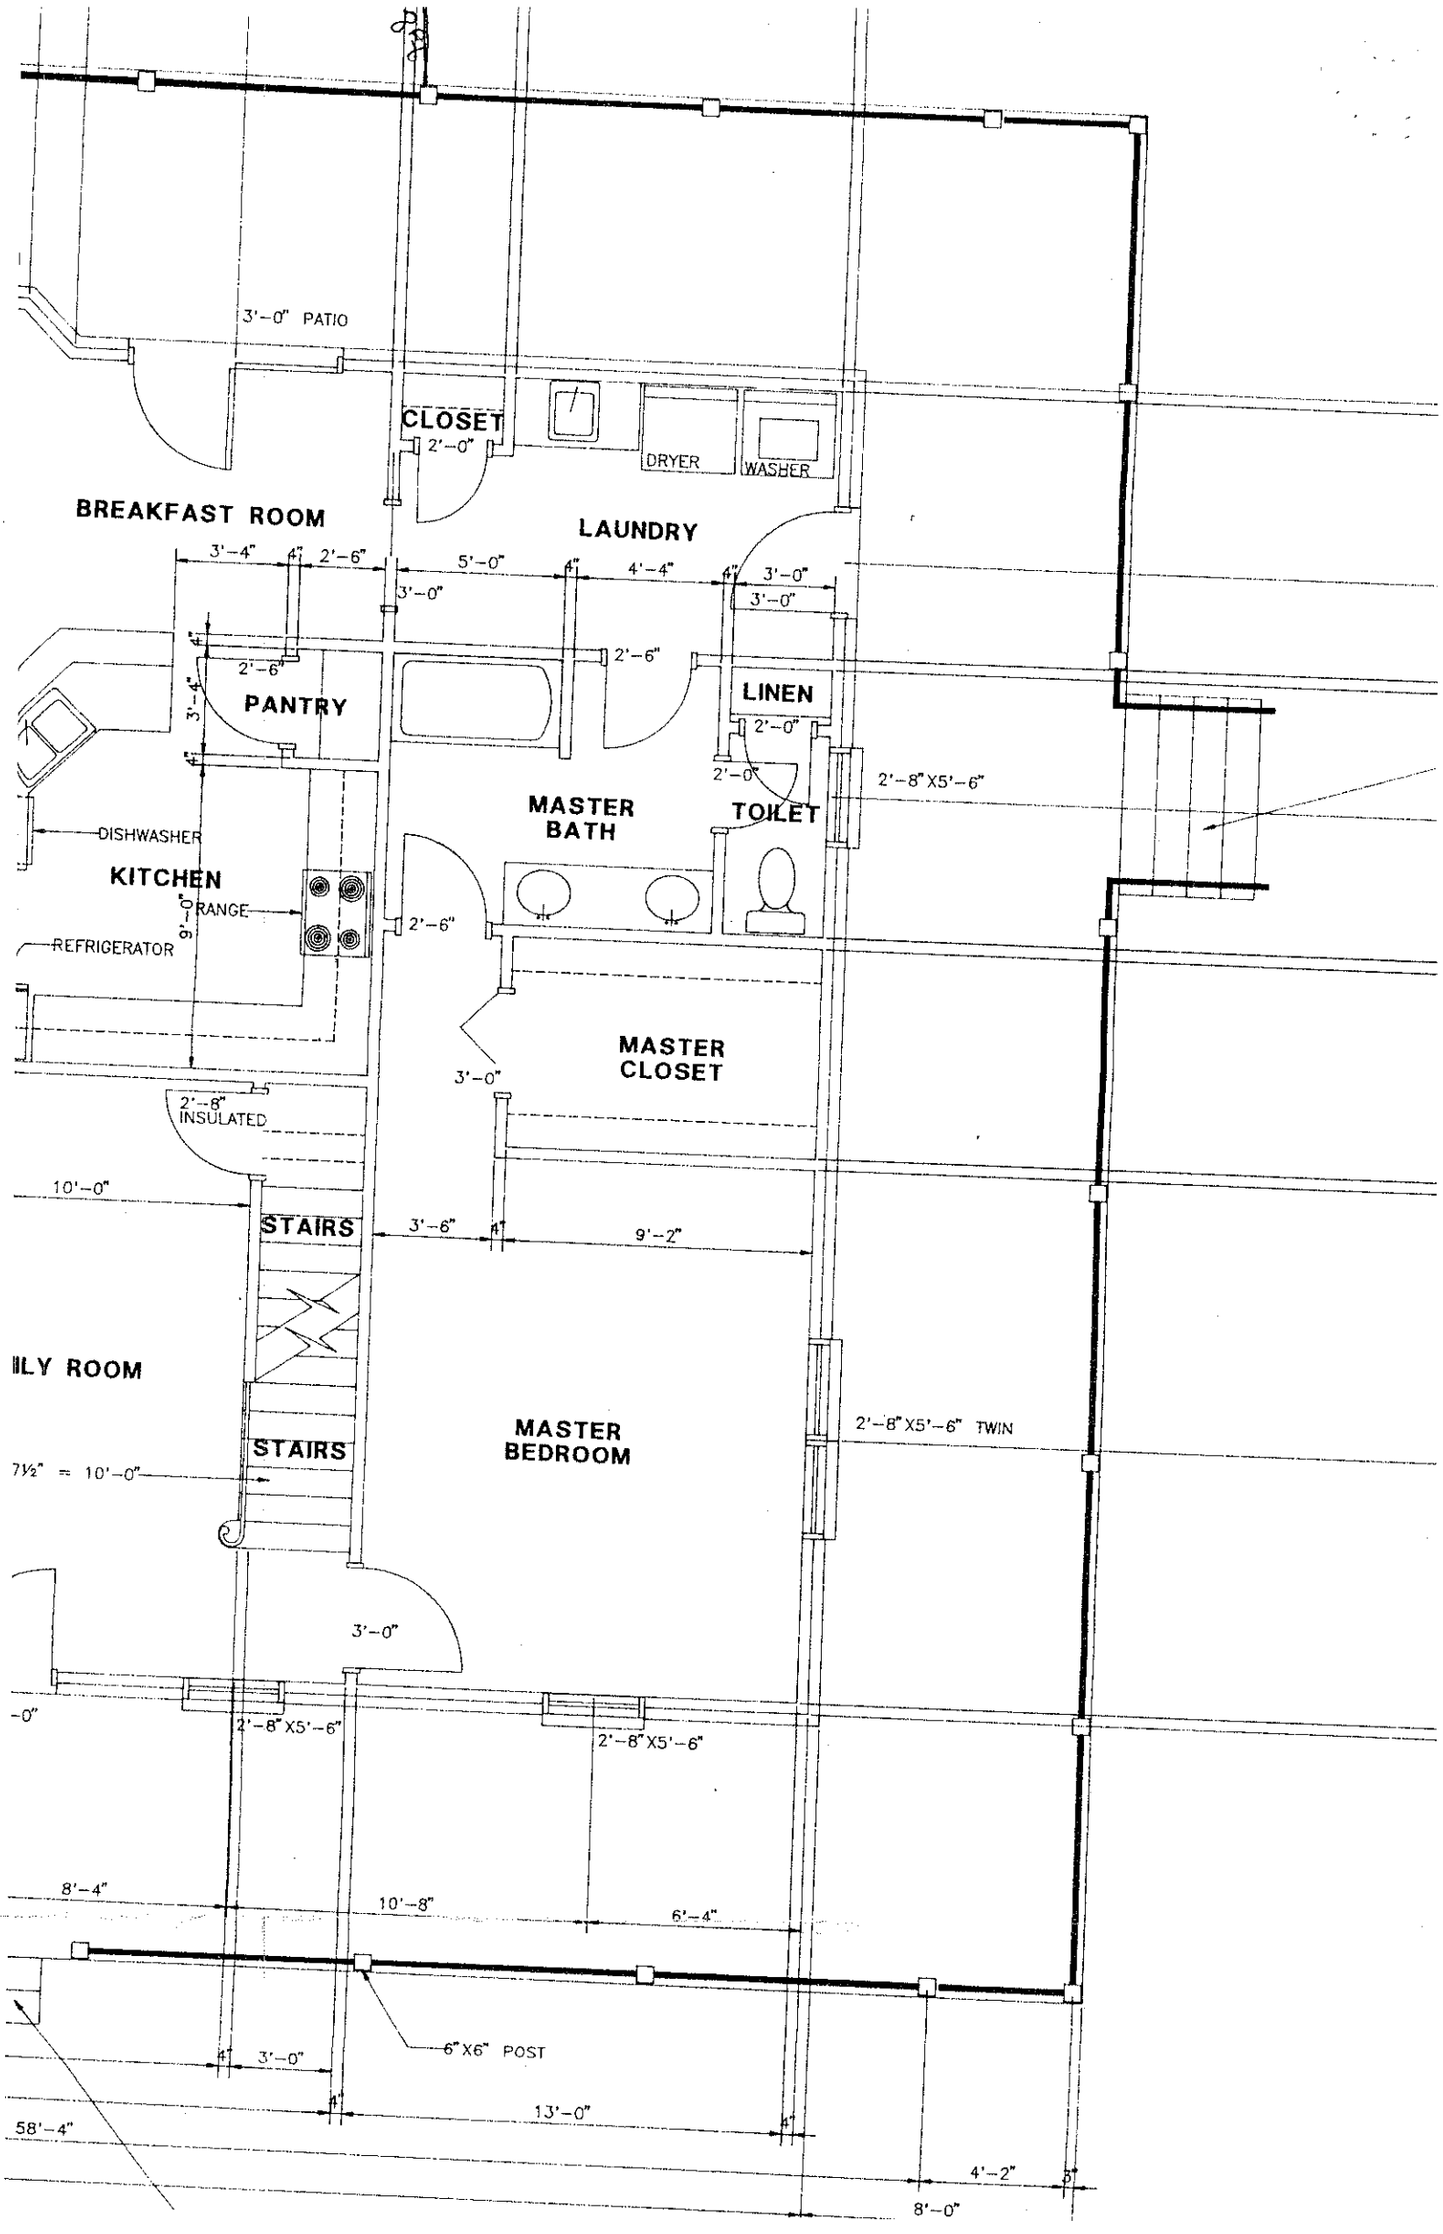


Acknowledgement Of
Plans Submittal ONLY!

Date 7-20-05

Date 7-25-05


3'-0" PATIO
CLOSET
2'-0"
DRYER
WASHER
BREAKFAST ROOM
LAUNDRY
3'-4"
4"
2'-6"
5'-0"
4"
4'-4"
4"
3'-0"
3'-0"
3'-0"
2'-6"
2'-6"
PANTRY
3'-4"
LINEN
2'-0"
2'-0"
2'-8" X5'-6"
MASTER BATH
TOILET
DISHWASHER
KITCHEN
9'-0"
RANGE
REFRIGERATOR
2'-6"
MASTER CLOSET
3'-0"
2'-8" INSULATED
10'-0"
STAIRS
3'-6"
4"
9'-2"
ILY ROOM
STAIRS
MASTER BEDROOM
2'-8" X5'-6" TWIN
7½" = 10'-0"
3'-0"
-0"
2'-8" X5'-6"
2'-8" X5'-6"
8'-4"
10'-8"
6'-4"
6" X6" POST
4"
3'-0"
4"
13'-0"
4"
58'-4"
4'-2"
5"
8'-0"