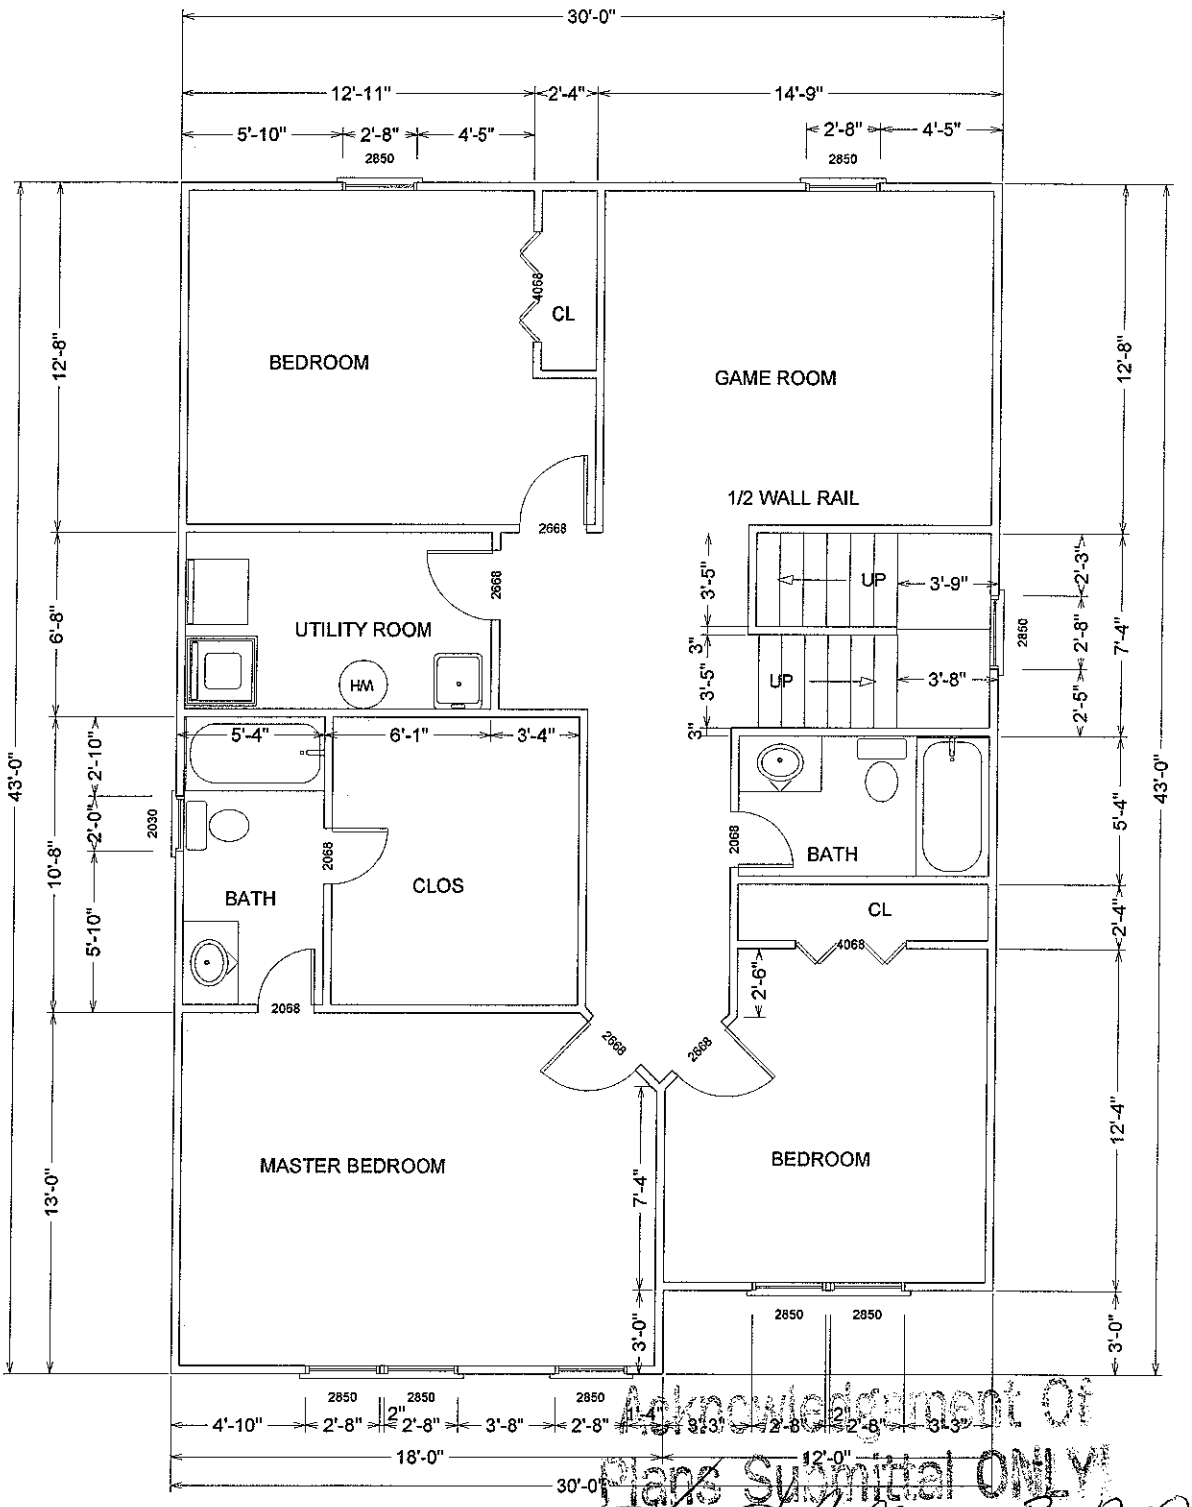
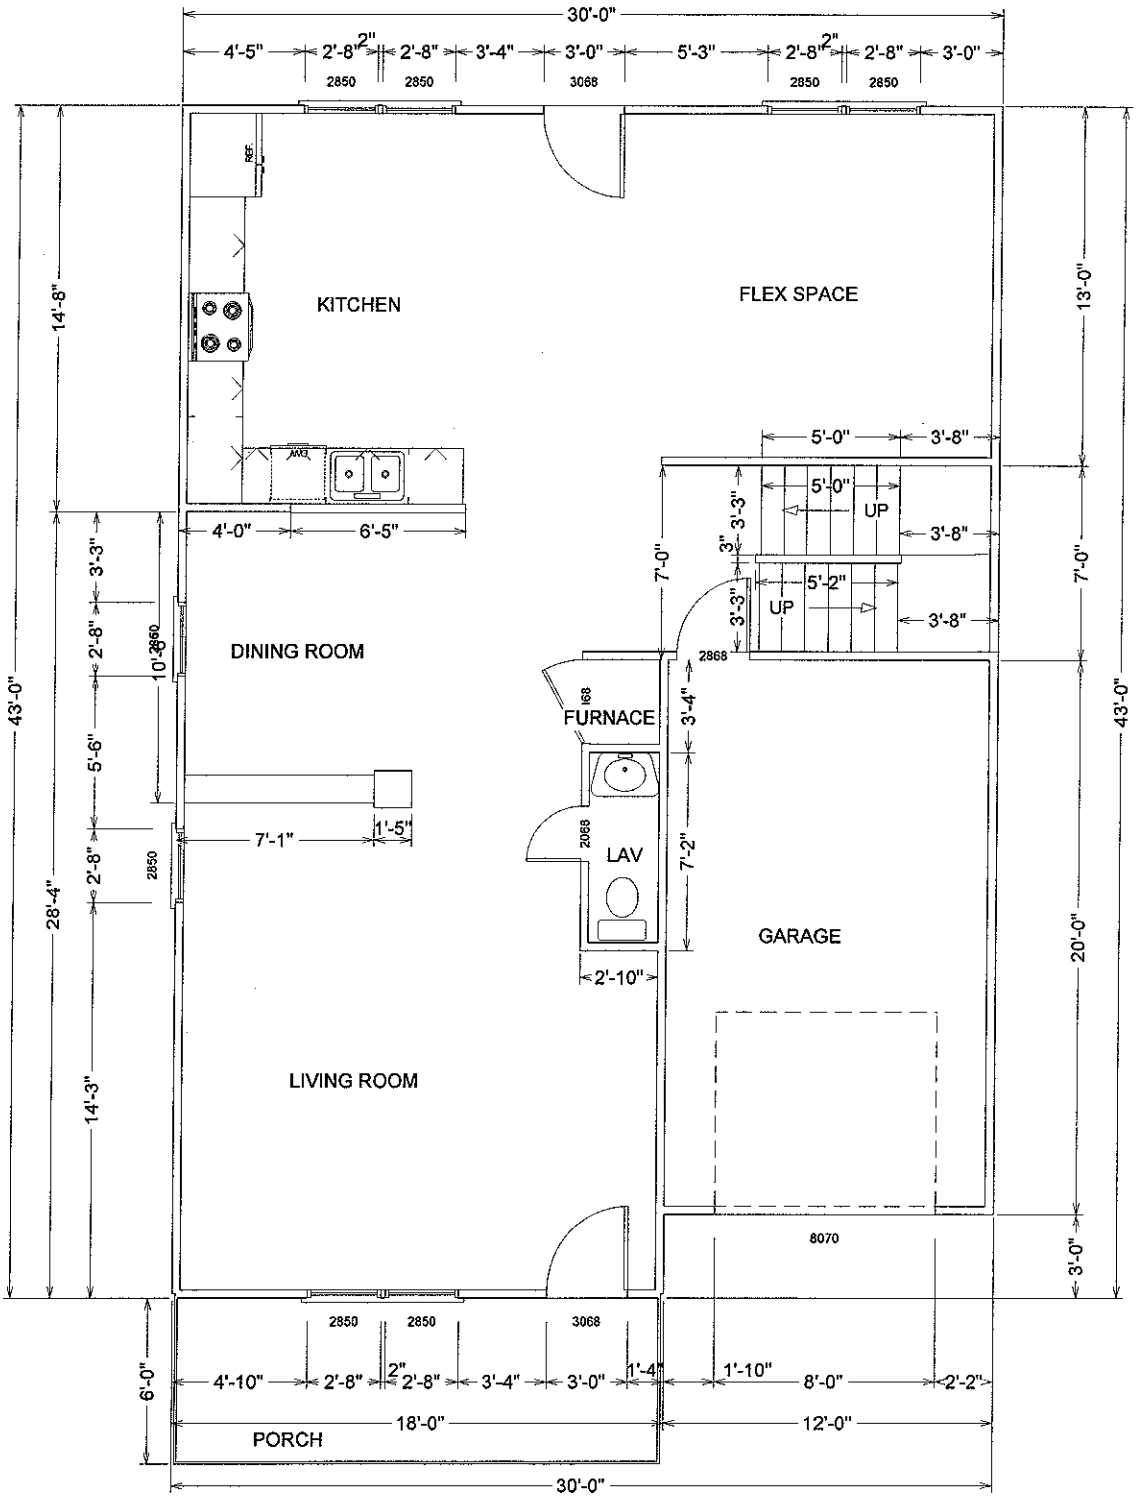


Acknowledgement Of
Plans Submittal ONLY

Date 3-12-08

Date 3-12-08


30'-0"
4'-5"
2'-8"
2'-8"
3'-4"
3'-0"
5'-3"
2'-8"
2'-8"
3'-0"
2850
2850
3068
2850
2850
KITCHEN
FLEX SPACE
DINING ROOM
LIVING ROOM
FURNACE
LAV
GARAGE
PORCH
UP
UP
5'-0"
3'-8"
5'-0"
3'-8"
5'-2"
3'-8"
4'-0"
6'-5"
7'-1"
1'-5"
2'-10"
14'-8"
43'-0"
28'-4"
14'-3"
3'-3"
2'-8"
5'-6"
2'-8"
10'-2"
7'-0"
3'-3"
3"
3'-3"
3'-4"
7'-2"
13'-0"
7'-0"
20'-0"
3'-0"
43'-0"
2868
2068
8070
6'-0"
4'-10"
2'-8"
2'-8"
3'-4"
3'-0"
1'-4"
1'-10"
8'-0"
2'-2"
18'-0"
12'-0"
30'-0"