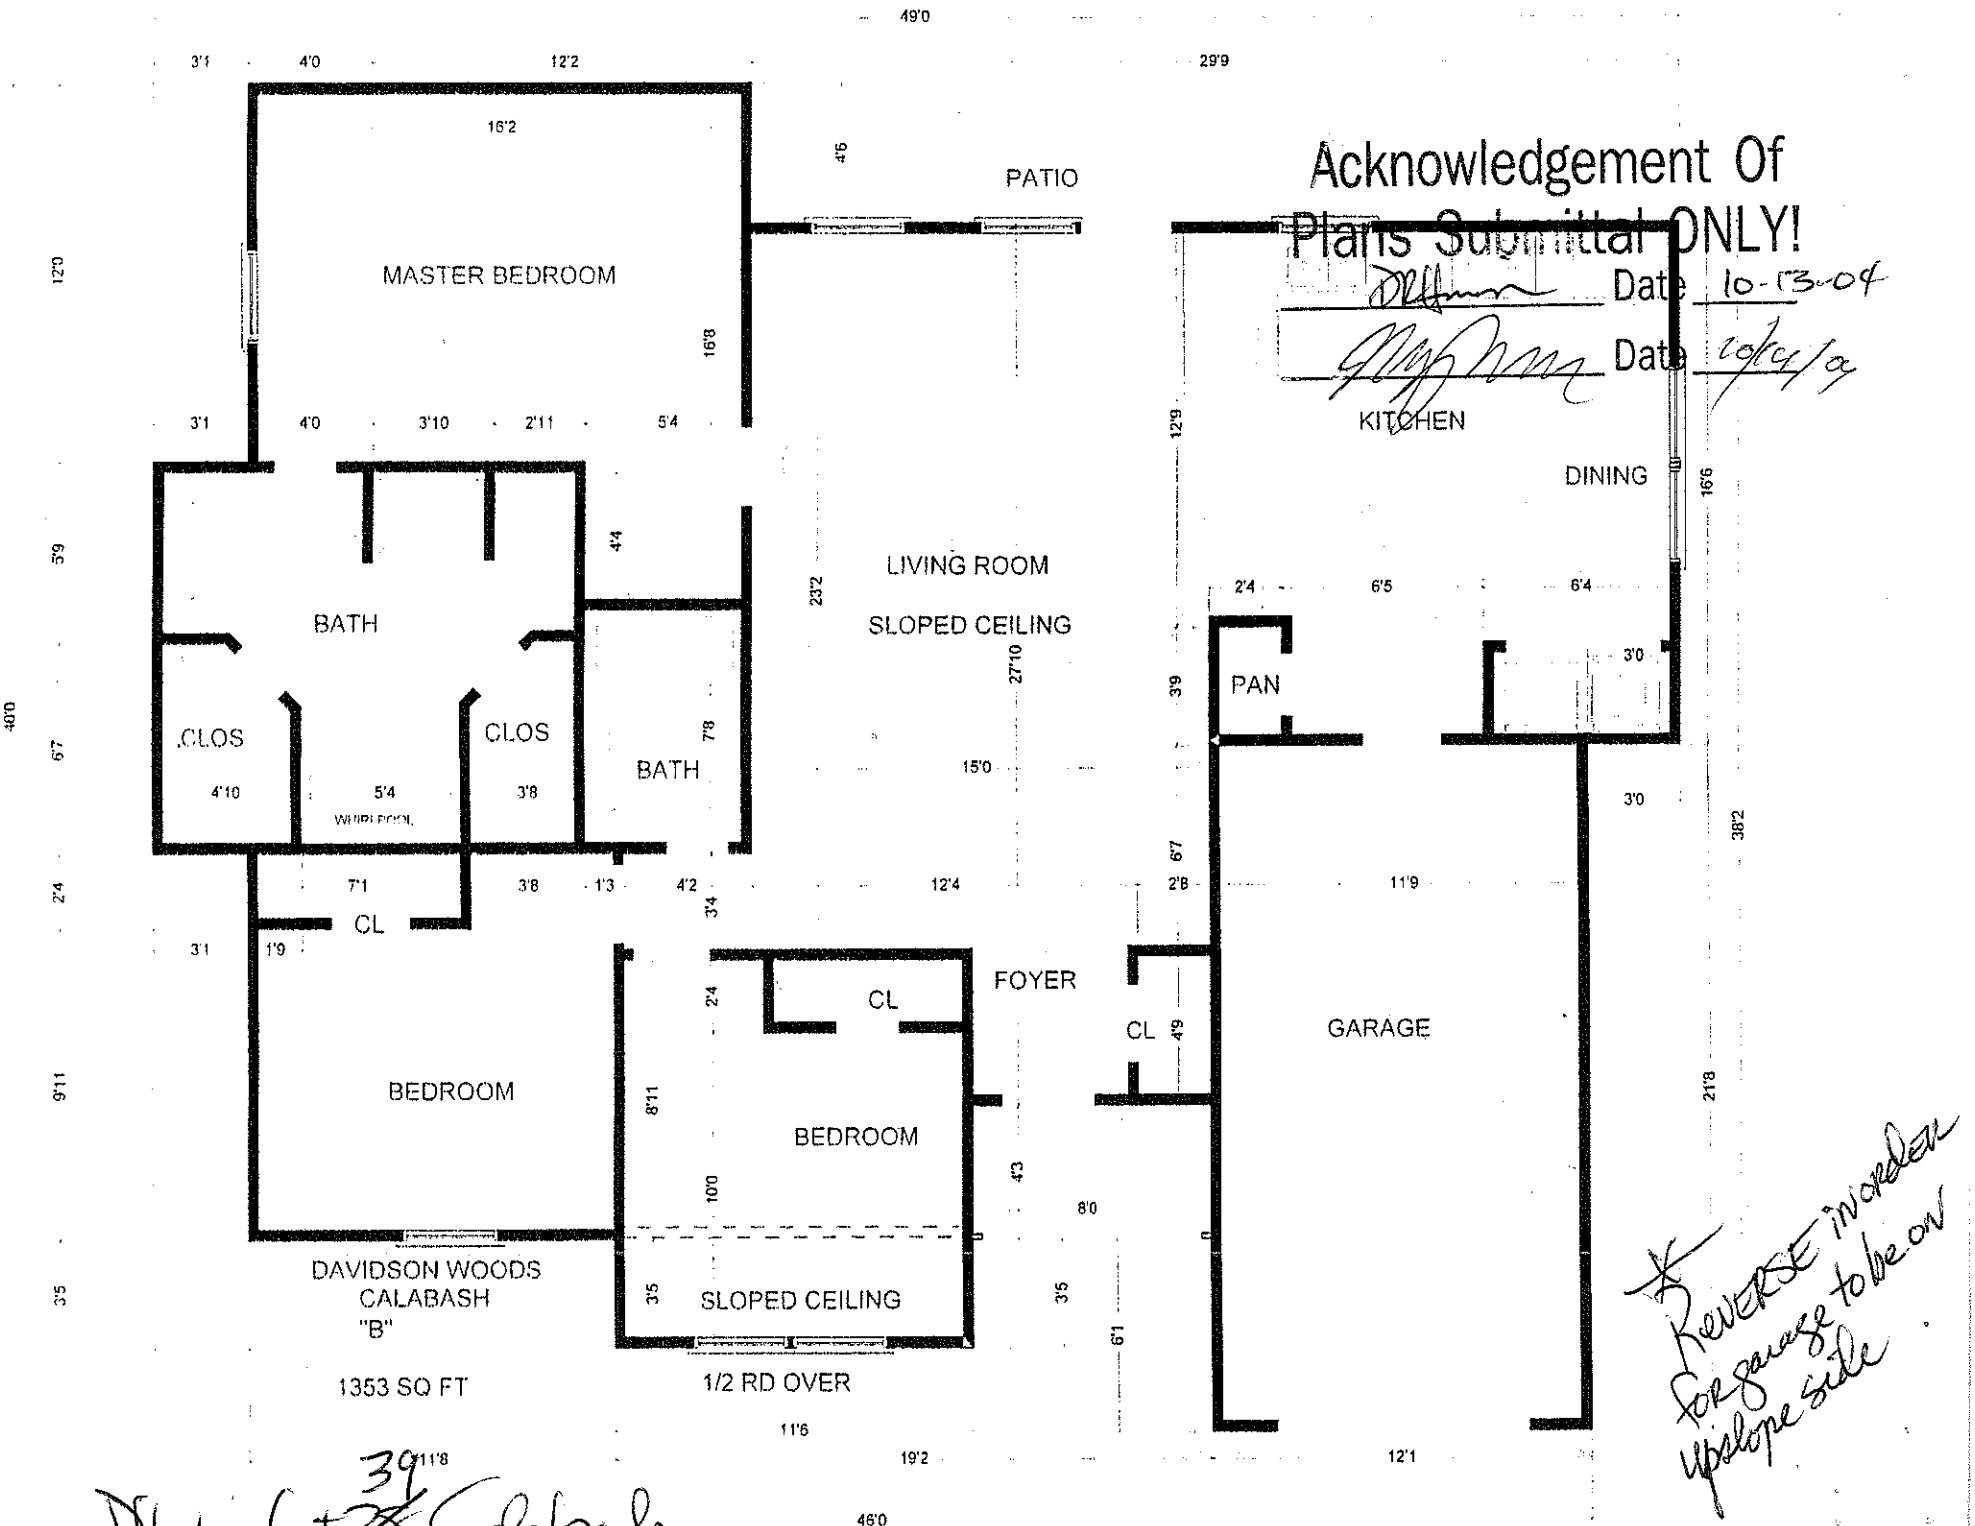

49'0
3'1
4'0
12'2
16'2
29'9
MASTER BEDROOM
PATIO
4'6
12'0
16'8
3'1
4'0
3'10
2'11
5'4
BATH
4'4
LIVING ROOM
SLOPED CEILING
23'2
27'10
CLOS
4'10
5'4
WHIRLPOOL
CLOS
3'8
BATH
7'8
15'0
40'0
6'7
2'4
7'1
3'8
1'3
4'2
12'4
3'4
CL
3'1
1'9
FOYER
2'4
CL
BEDROOM
8'11
BEDROOM
10'0
4'3
8'0
3'5
3'5
SLOPED CEILING
DAVIDSON WOODS
CALABASH
"B"
1353 SQ FT
1/2 RD OVER
11'6
11'8
19'2
46'0
KITCHEN
DINING
12'9
16'6
2'4
6'5
6'4
3'0
PAN
3'9
3'0
6'7
2'8
11'9
38'2
CL
4'9
GARAGE
6'1
21'8
12'1
Acknowledgement Of
Plans Submittal ONLY!
Date 10-13-04
Date 10/14/04
REVERSE in order for garage to be on upslope side
39
Lot 38 Calabash