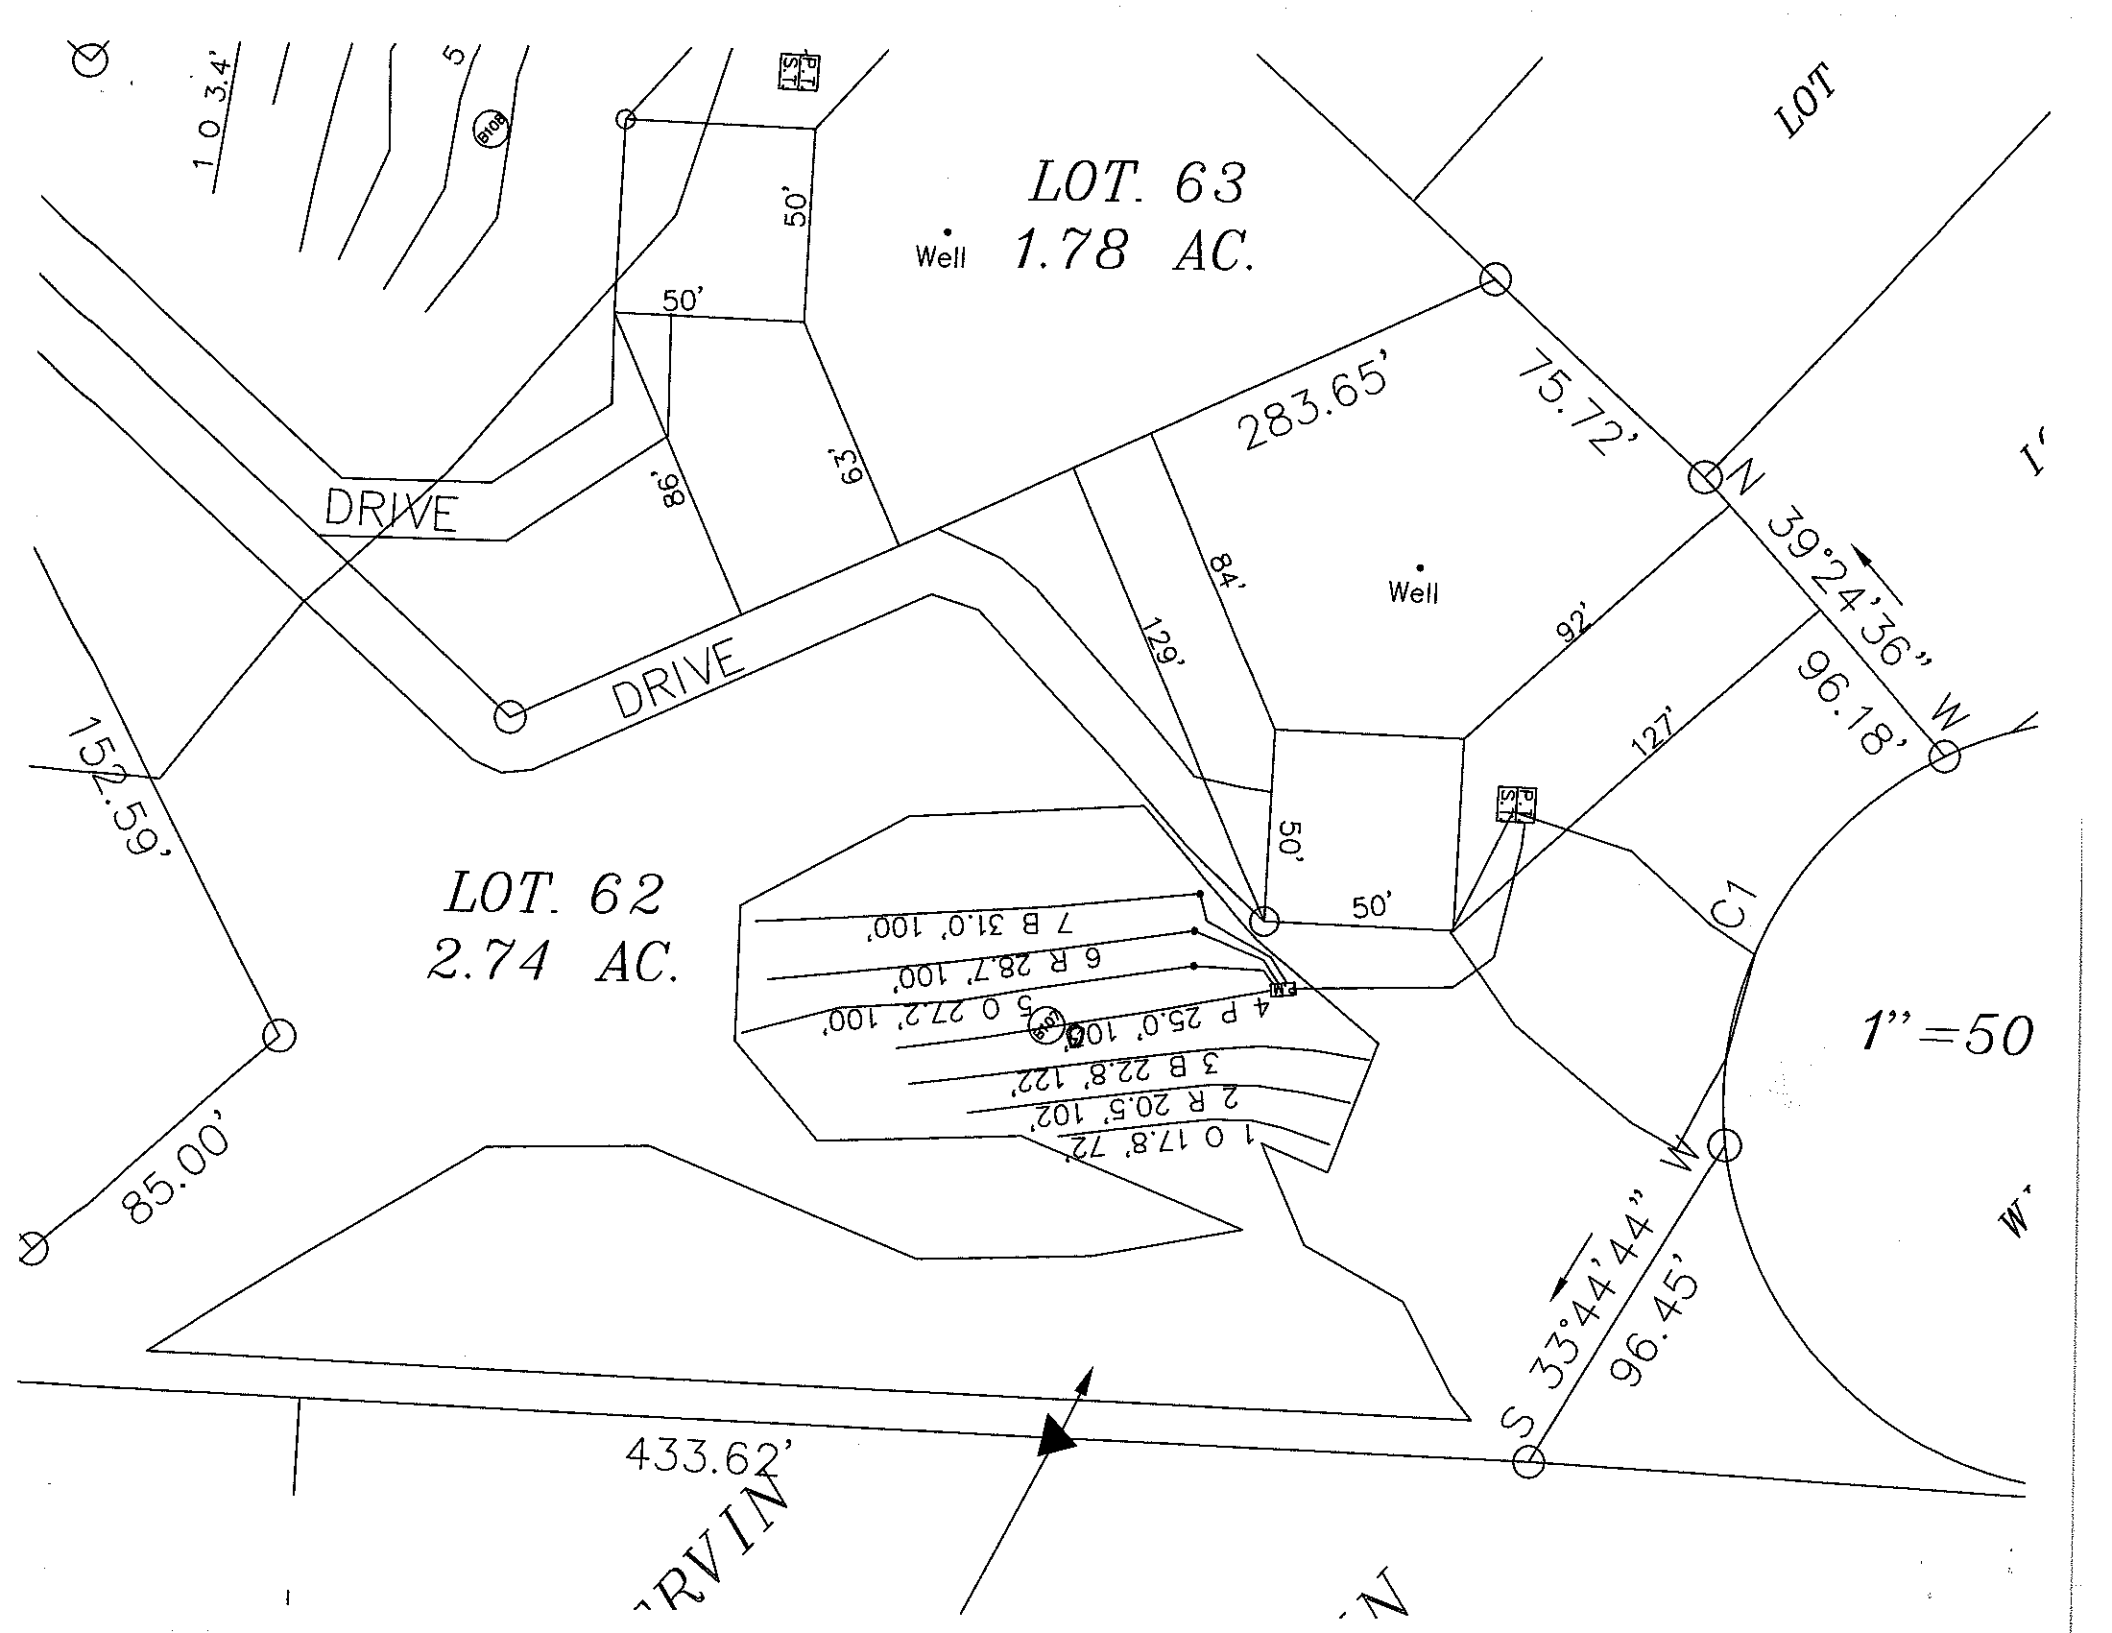

LOT. 63
1.78 AC.
Well
LOT. 62
2.74 AC.
DRIVE
DRIVE
50'
50'
86'
63'
283.65'
75.72'
N 39°24'36" W
96.18'
84'
129'
92'
127'
50'
50'
C1
152.59'
85.00'
433.62'
S 33°44'44" W
96.45'
1" = 50
LOT
7 B 31.0' 100'
6 R 28.7' 100'
5 O 27.2' 100'
4 P 25.0' 100'
3 B 22.8' 122'
2 R 20.5' 102'
1 O 17.8' 72'