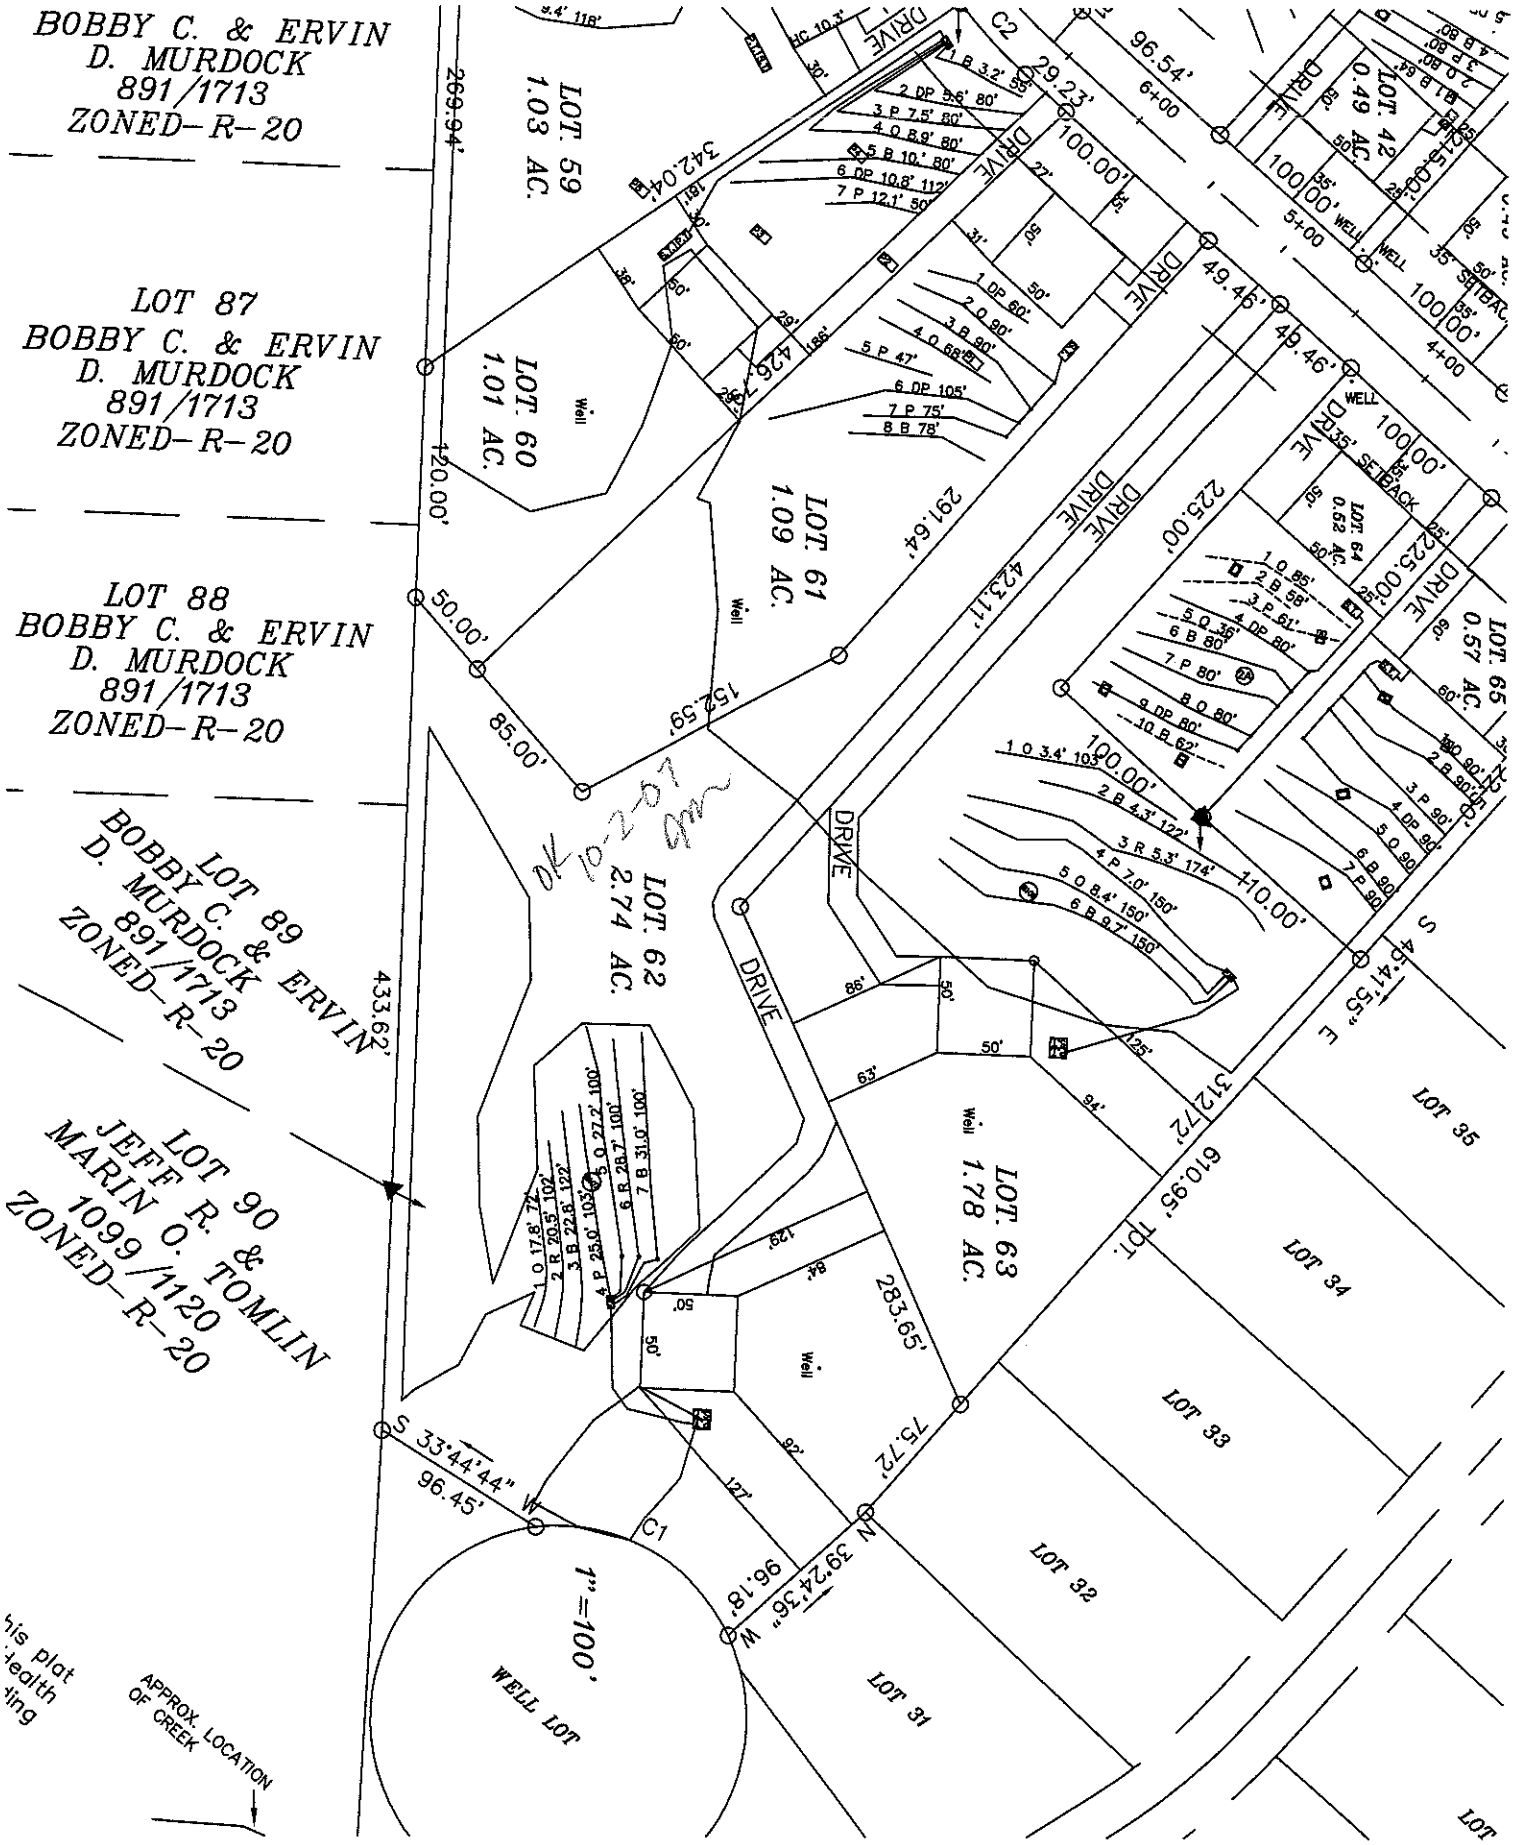

BOBBY C. & ERVIN D. MURDOCK 891/1713 ZONED–R–20
LOT 87 BOBBY C. & ERVIN D. MURDOCK 891/1713 ZONED–R–20
LOT 88 BOBBY C. & ERVIN D. MURDOCK 891/1713 ZONED–R–20
LOT 89 BOBBY C. & ERVIN D. MURDOCK 891/1713 ZONED–R–20
LOT 90 JEFF R. & MARIN O. TOMLIN 1099/1120 ZONED–R–20
LOT 59 1.03 AC.
LOT 60 1.01 AC.
LOT 61 1.09 AC.
LOT 62 2.74 AC.
LOT 63 1.78 AC.
LOT 64 0.62 AC.
LOT 65 0.57 AC.
LOT 42 0.49 AC.
LOT 35
LOT 34
LOT 33
LOT 32
LOT 31
WELL LOT
DRIVE
269.94'
120.00'
50.00'
85.00'
433.62'
342.04'
291.64'
152.59'
423.11'
225.00'
100.00'
96.54'
29.23'
49.46'
42.26'
312.72'
610.95' TO
283.65'
75.72'
96.18'
S 33°44'44" W
96.45'
N 39°24'36" W
C1
C2
1"=100'
APPROX. LOCATION OF CREEK
Well