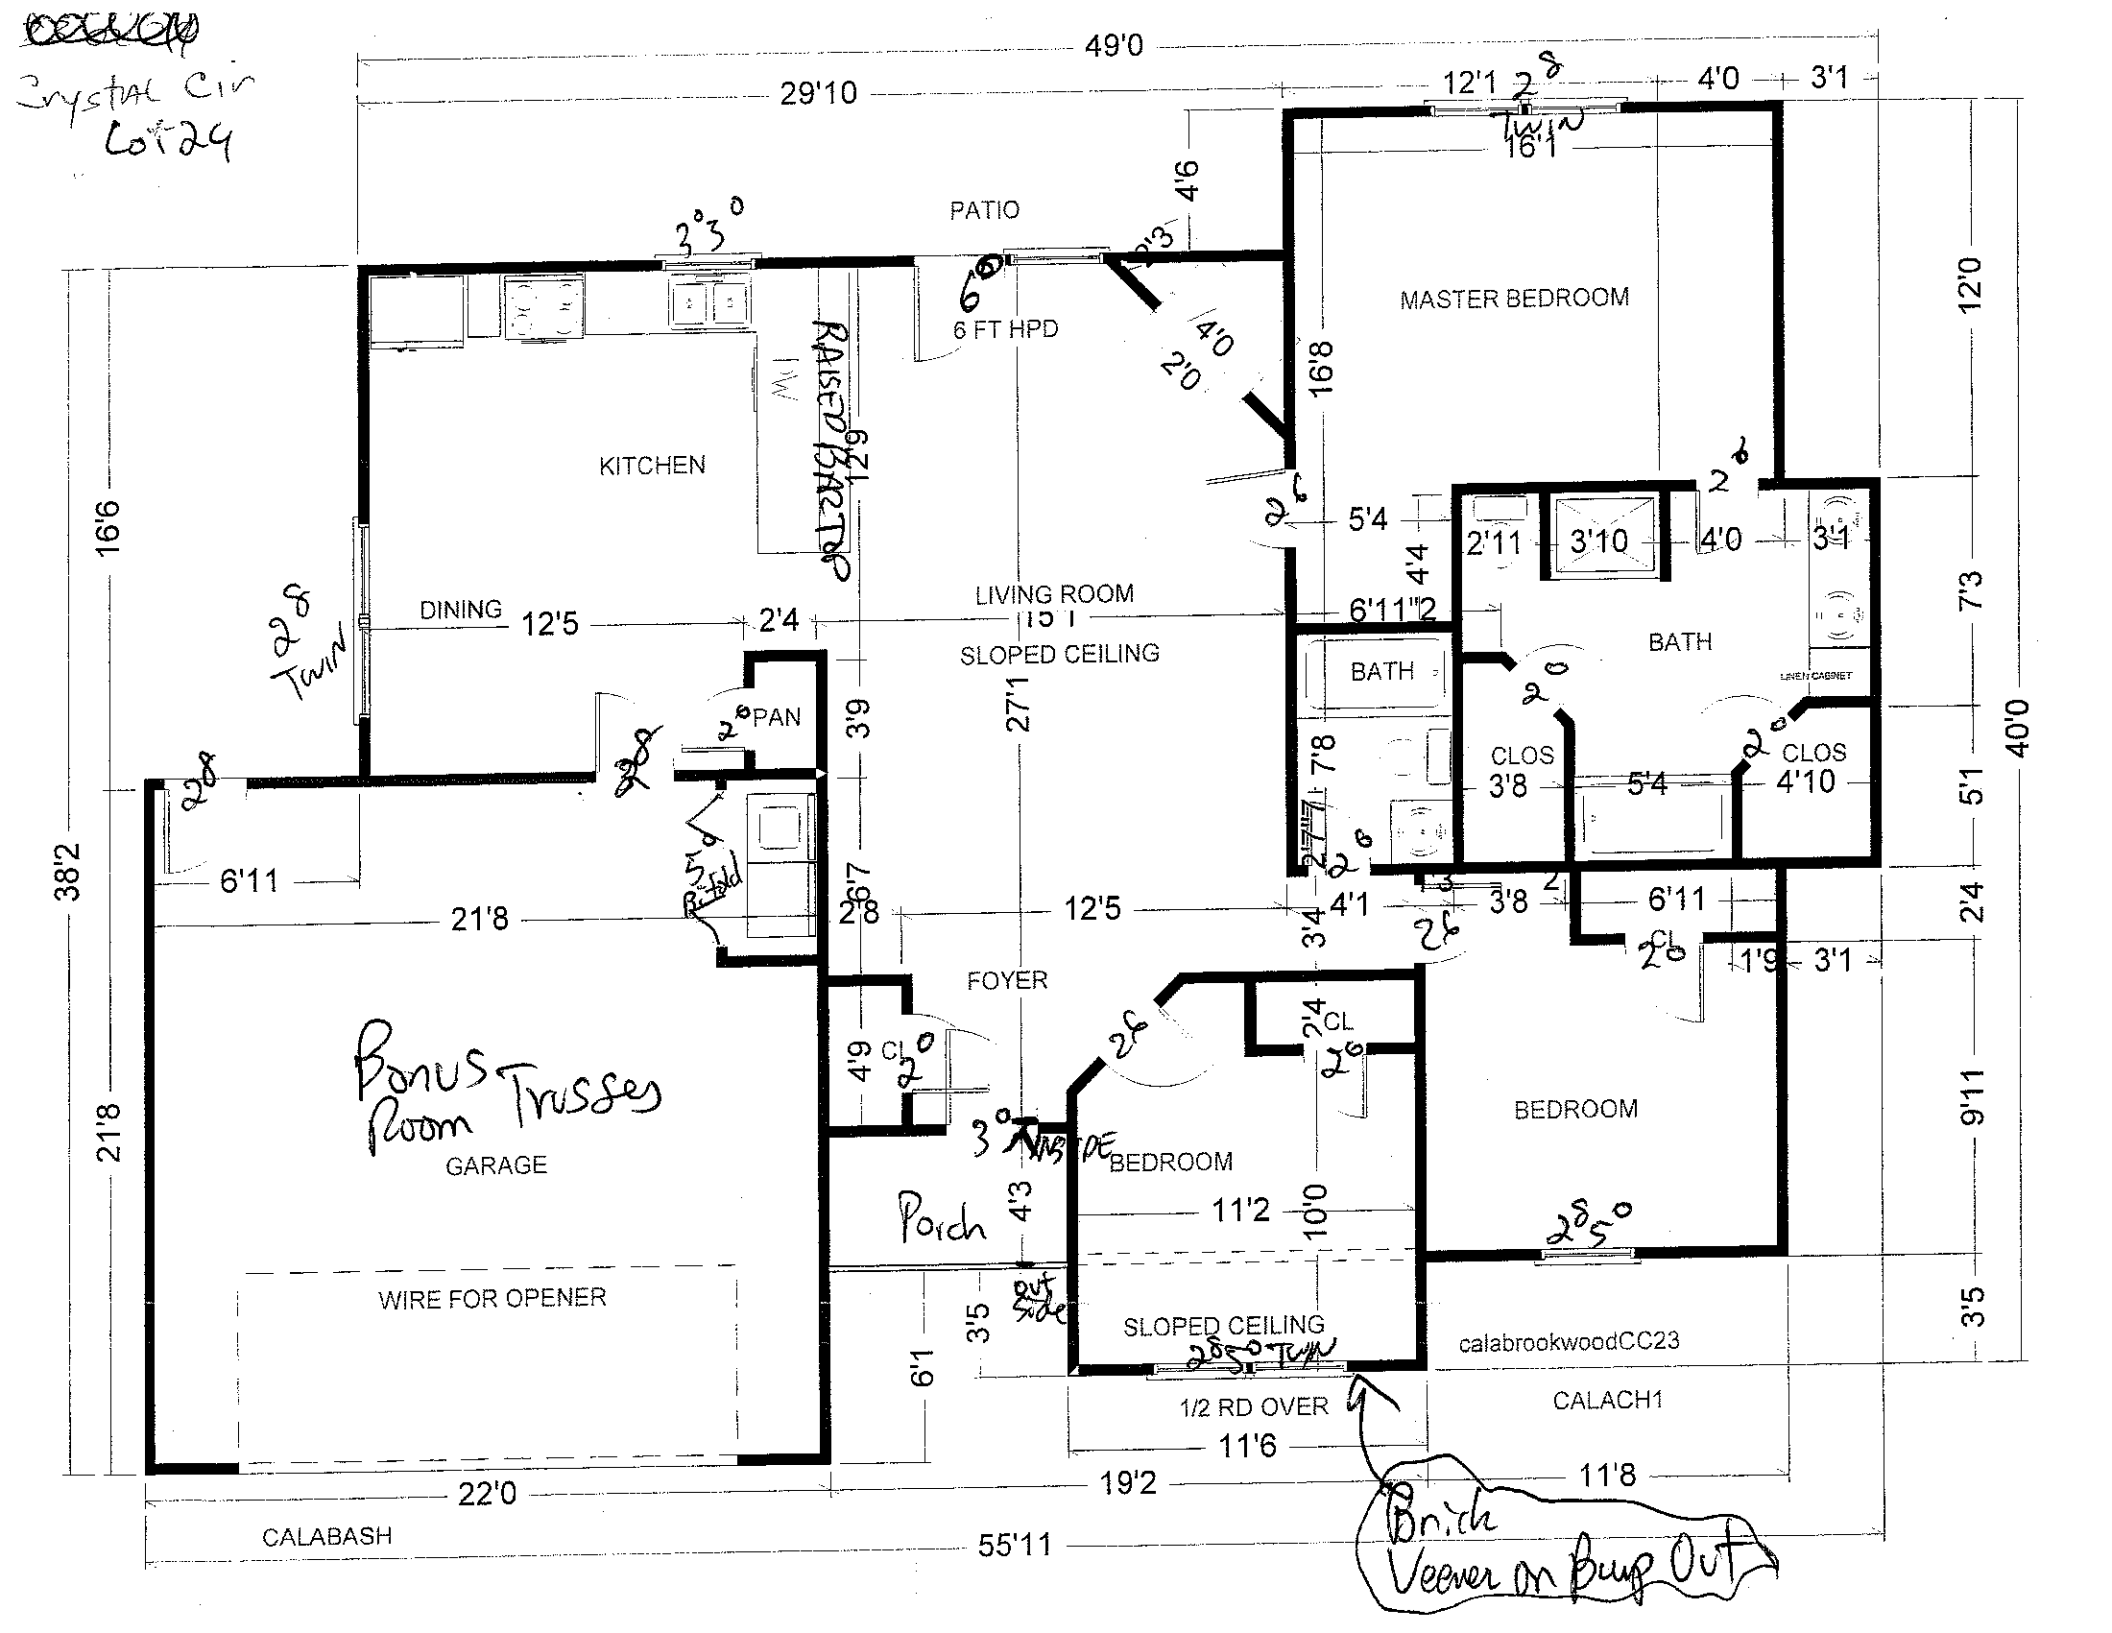

Crystal Cir
Lot 24
49'0
29'10
12'1
4'0
3'1
16'1
PATIO
3'3"
6'0"
6 FT HPD
4'6
MASTER BEDROOM
12'0
16'8
4'0
2'0
KITCHEN
RAISED HEARTH
12'9
DINING
12'5
2'4
LIVING ROOM
15'1
SLOPED CEILING
5'4
2'11
3'10
4'0
3'1
4'4
6'11"2
BATH
BATH
LINEN CABINET
7'3
16'6
2'8
Twin
PAN
3'9
27'1
CLOS
3'8
5'4
CLOS
4'10
7'8
5'1
38'2
6'11
21'8
12'5
4'1
3'8
6'11
2'4
FOYER
1'9
3'1
4'9
CL
2'4
CL
BEDROOM
Bonus Room Trusses
GARAGE
Porch
11'2
10'0
9'11
WIRE FOR OPENER
3'5
SLOPED CEILING
calabrookwoodCC23
6'1
1/2 RD OVER
CALACH1
11'6
11'8
22'0
19'2
CALABASH
55'11
Brick Veener on Bump Out