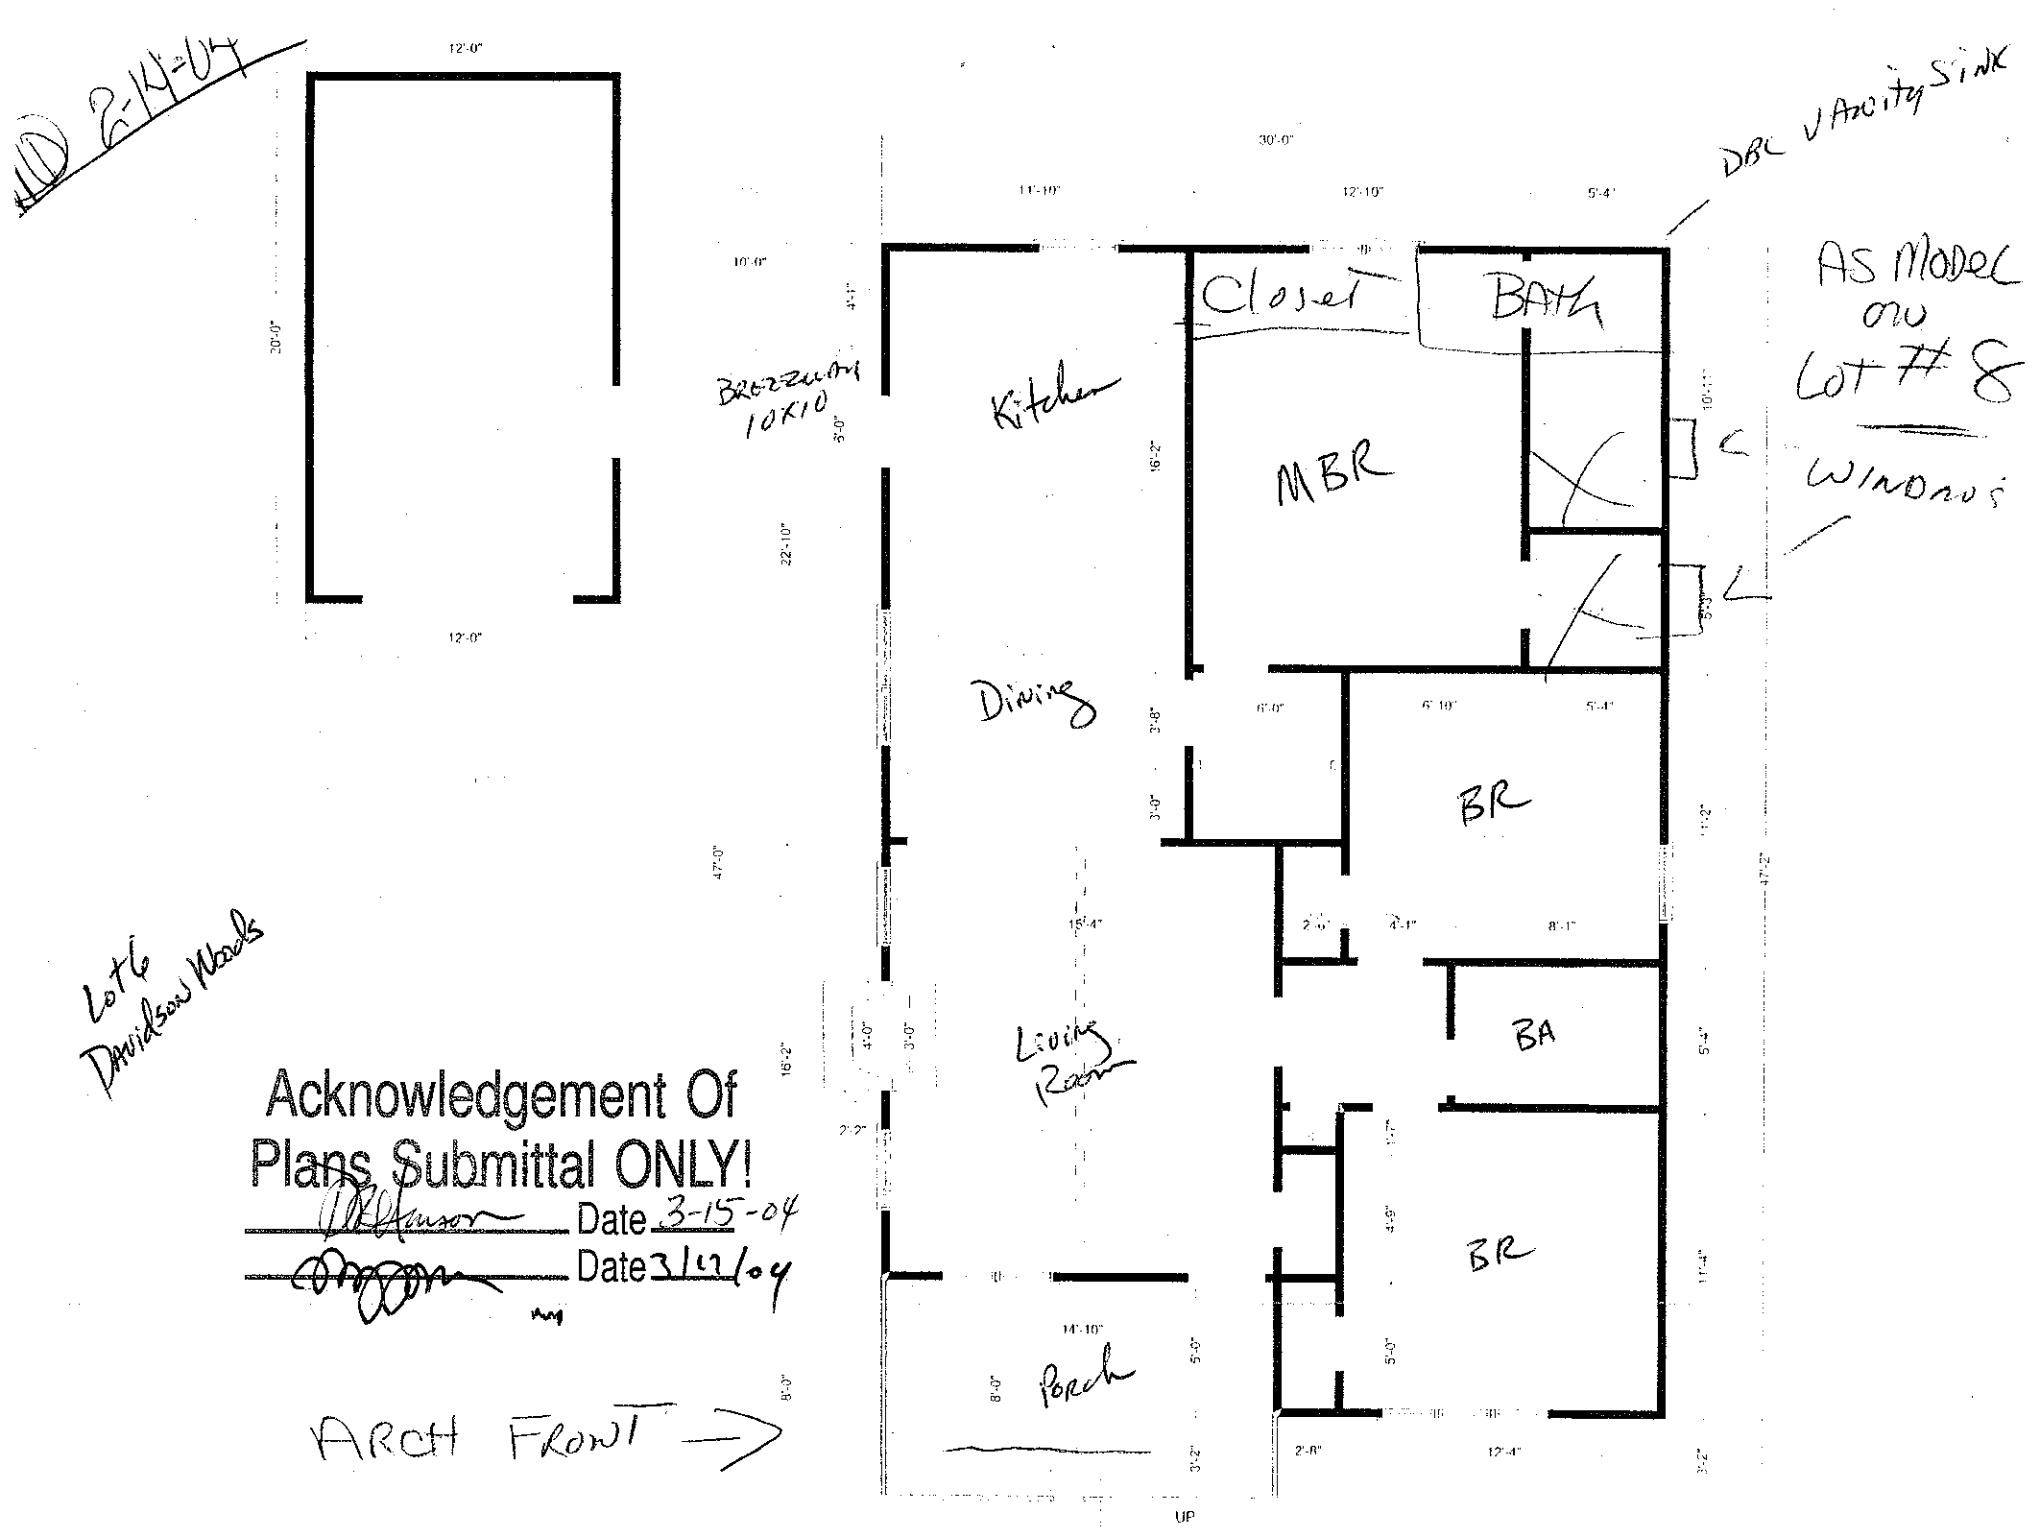

12'-0"
30'-0"
11'-10"
12'-10"
5'-4"
10'-0"
4'-1"
20'-0"
22'-10"
16'-2"
47'-0"
3'-8"
3'-0"
6'-0"
6'-10"
5'-4"
2'-6"
4'-1"
8'-1"
18'-4"
4'-0"
3'-0"
2'-2"
14'-10"
8'-0"
5'-0"
2'-8"
12'-4"
3'-2"
10'-11"
5'-4"
11'-2"
11'-4"
4'-9"
UP
Closet
BATH
MBR
Kitchen
Dining
BR
BA
Living Room
Porch
BR
DBL Vanity SINK
AS Model
on
Lot # 8
WINDOWS
Lot 6
Davidson Woods
Acknowledgement Of
Plans Submittal ONLY!
Date 3-15-04
Date 3/17/04
ARCH FRONT →
ON CRAWL