

Acknowledgement Of
Plans Submittal ONLY!

10/20/03 Date

Date

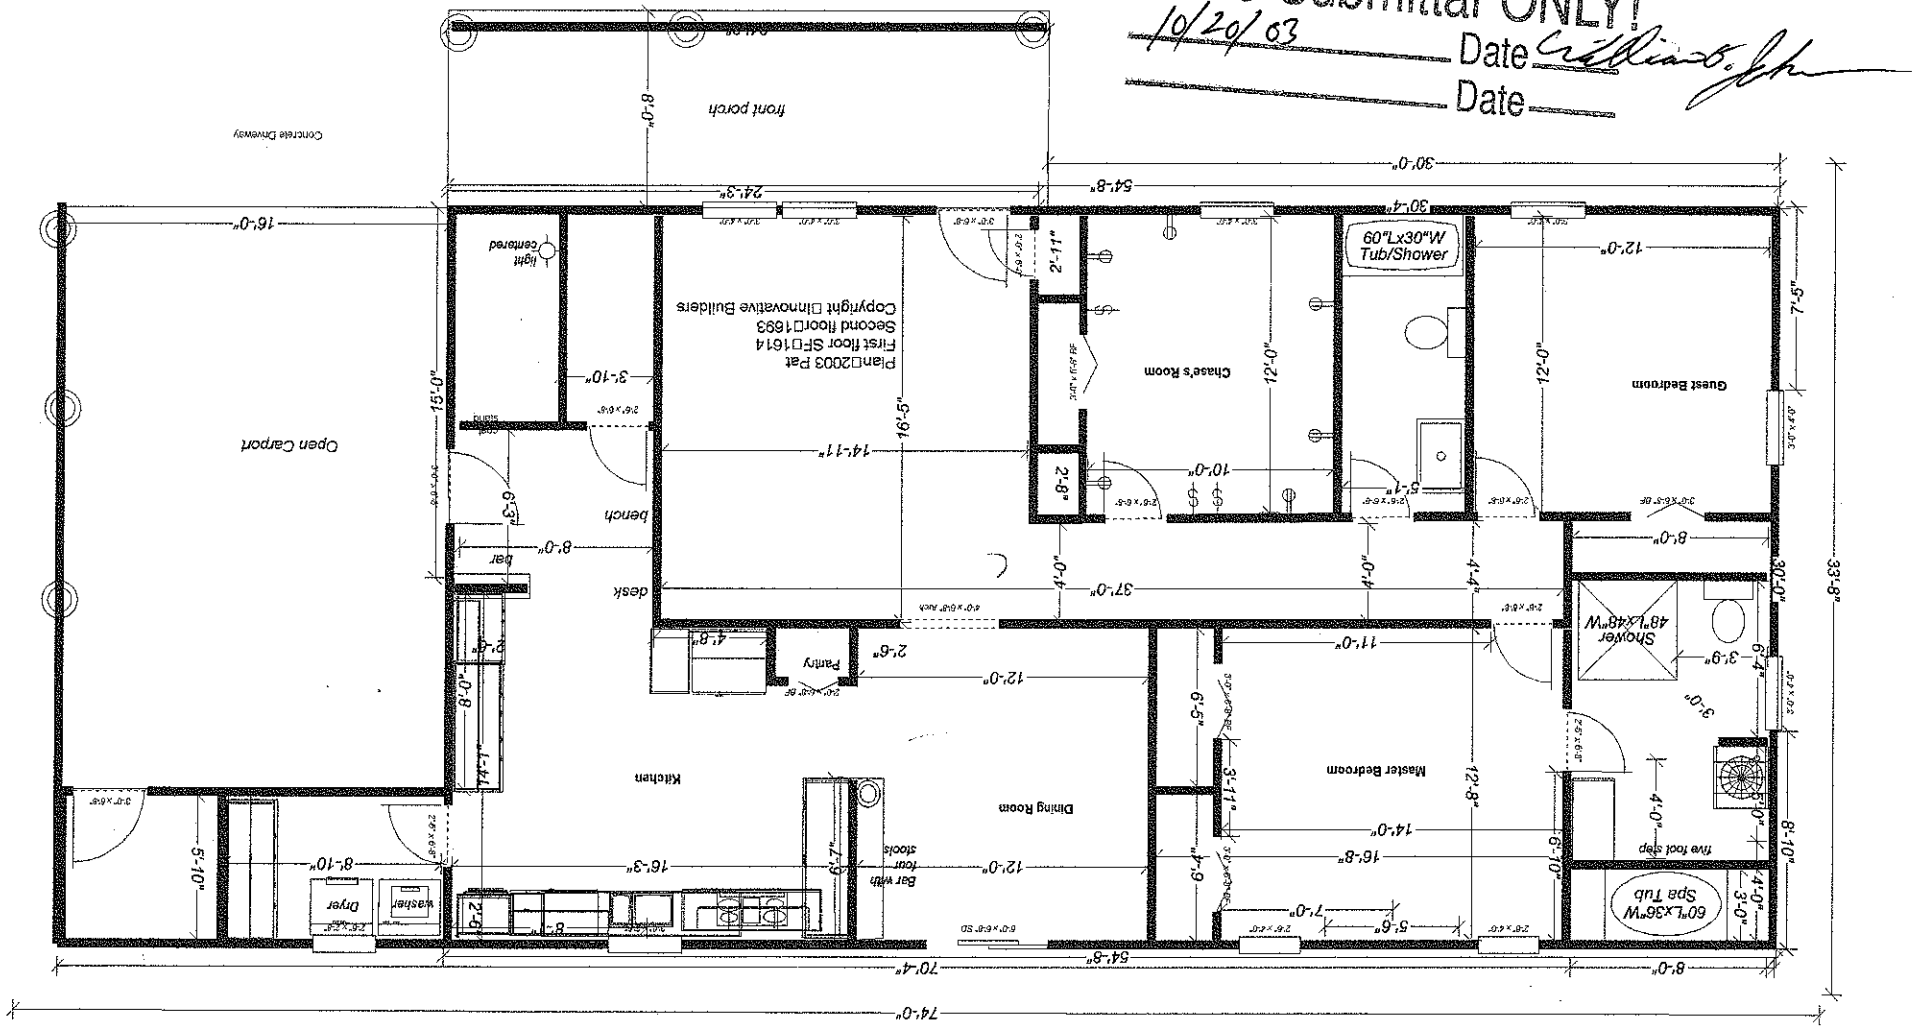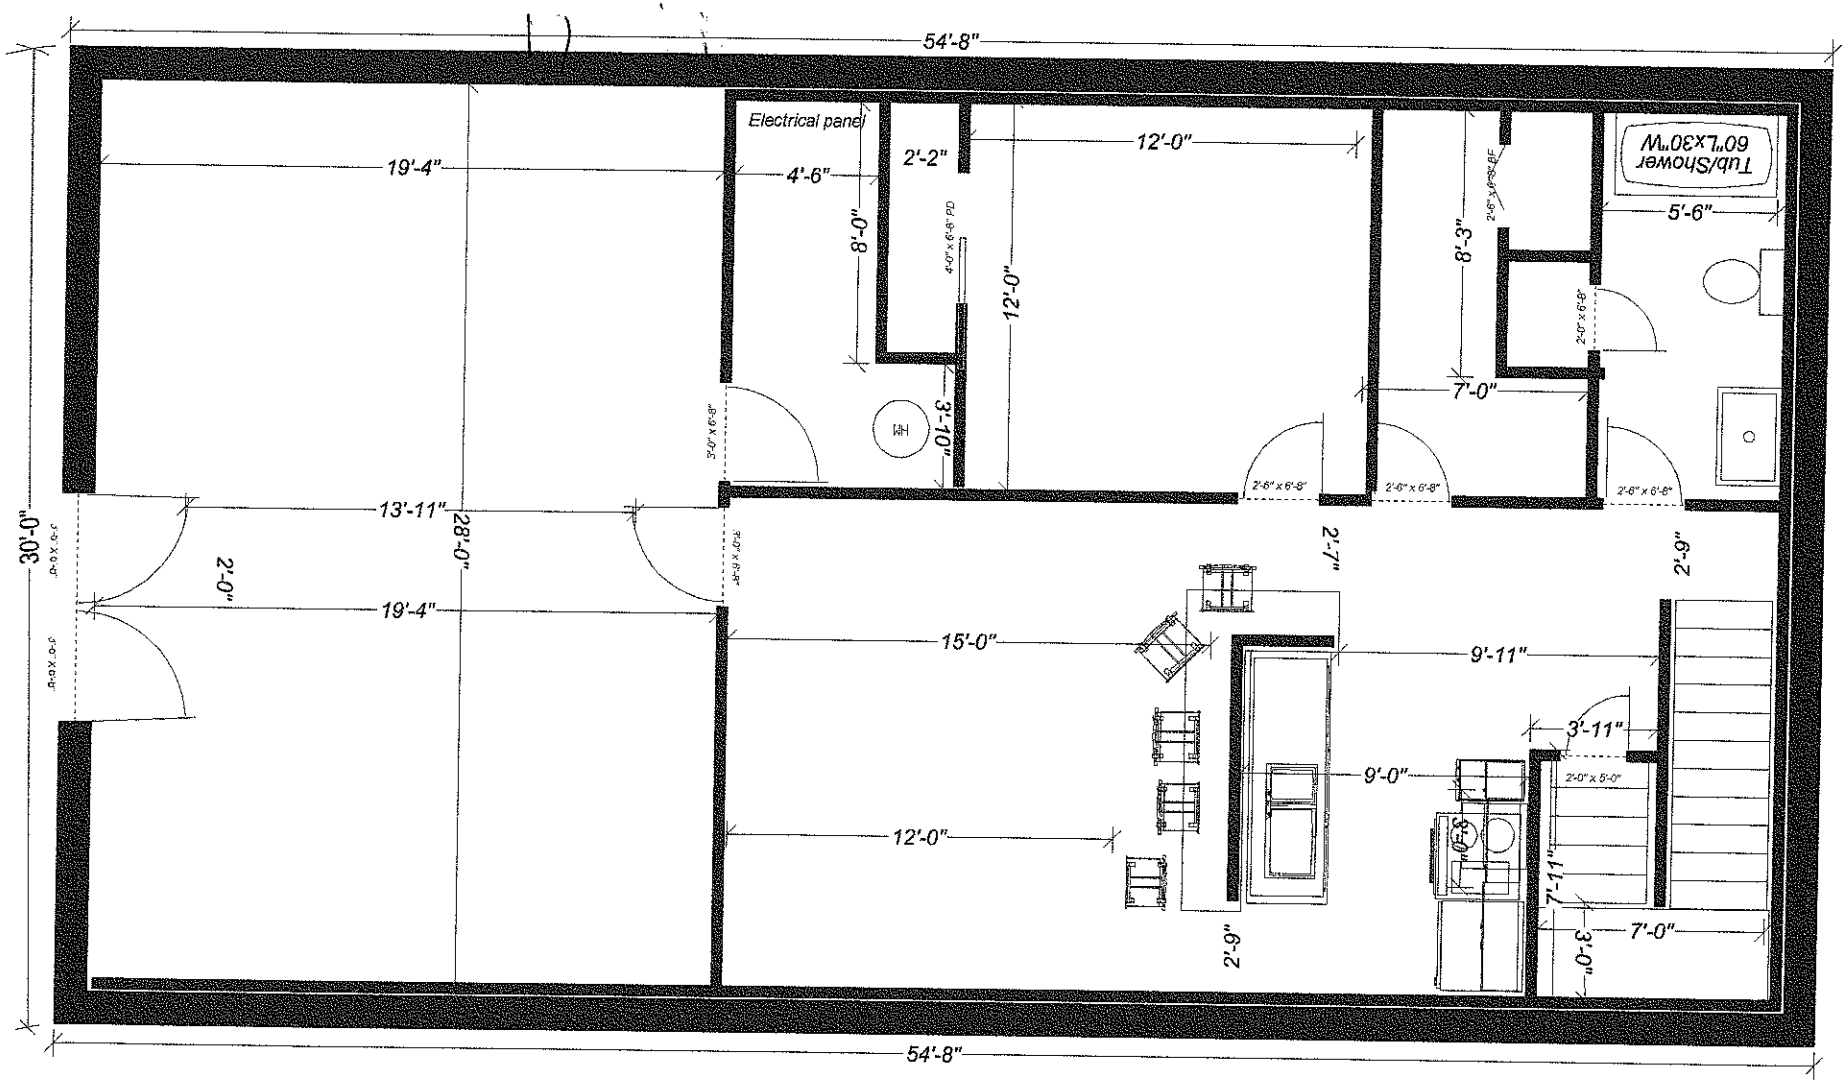


54'-8"
Electrical panel
19'-4"
4'-6"
2'-2"
12'-0"
8'-0"
12'-0"
8'-3"
Tub/Shower
60"Lx30"W
5'-6"
7'-0"
3'-10"
13'-11"
28'-0"
30'-0"
2'-0"
19'-4"
15'-0"
2'-7"
2'-9"
9'-11"
3'-11"
9'-0"
12'-0"
2'-9"
7'-11"
7'-0"
3'-0"
54'-8"