
Approved 3 Bedrooms

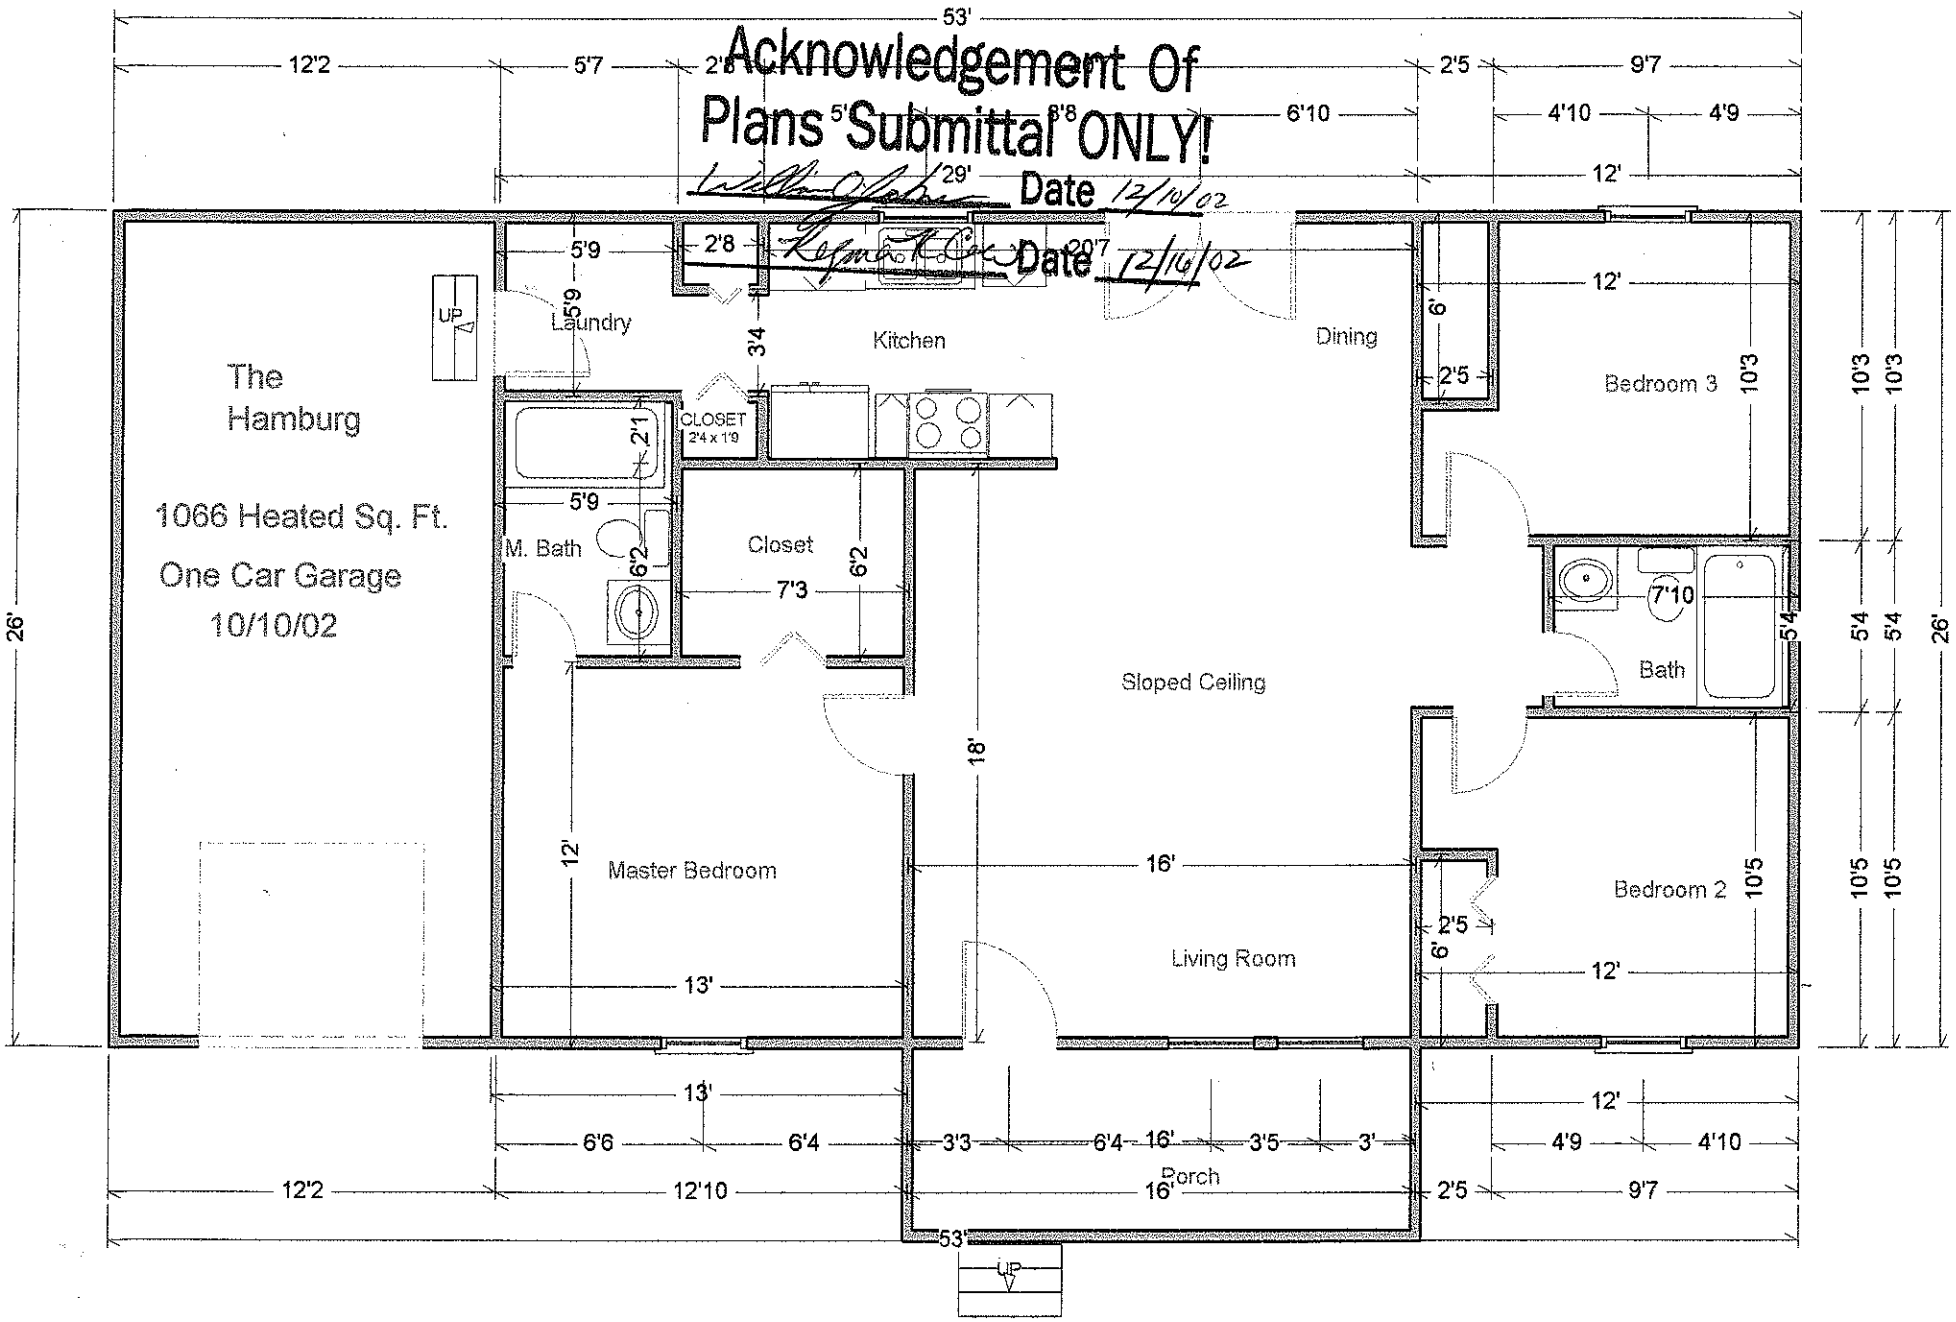

1-47 20/3

37