
Flipped

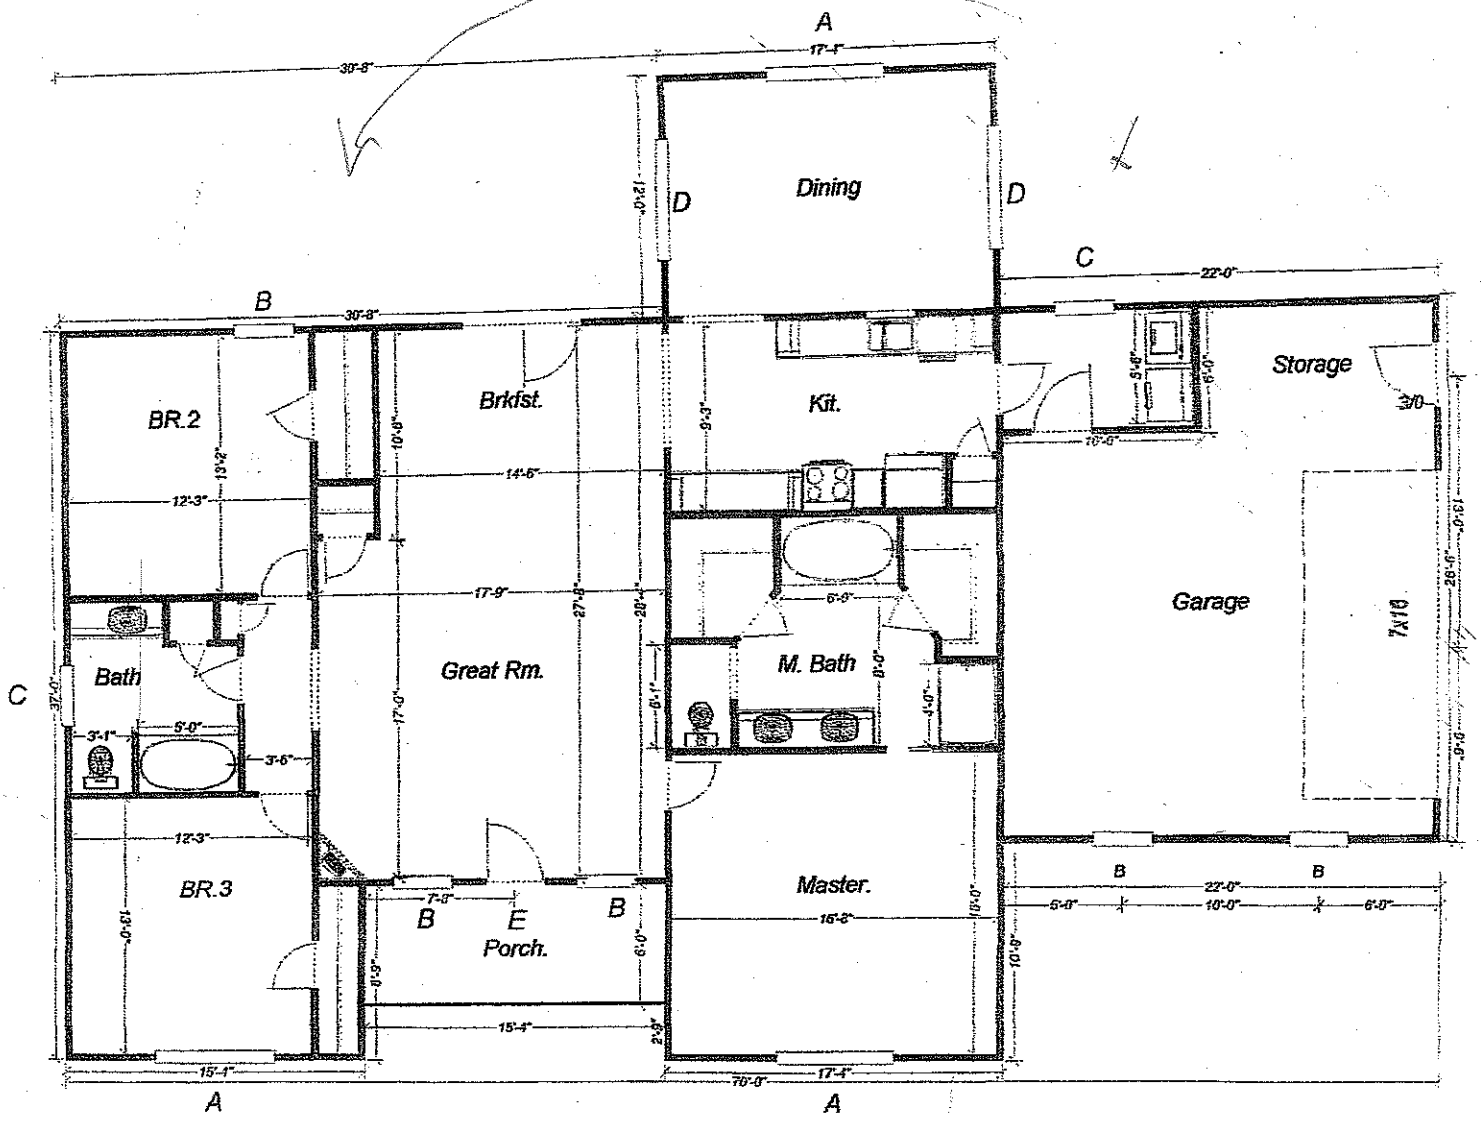

A _____

B _____

C _____

D _____

E _____

F _____

House 1,928 s.f.
Garage 556 s.f.
Porch 92 s.f.
Deck 192 s.f.

Total 2,768 s.f.

~~LOT #12~~

LOT #11 DR

29 June 07