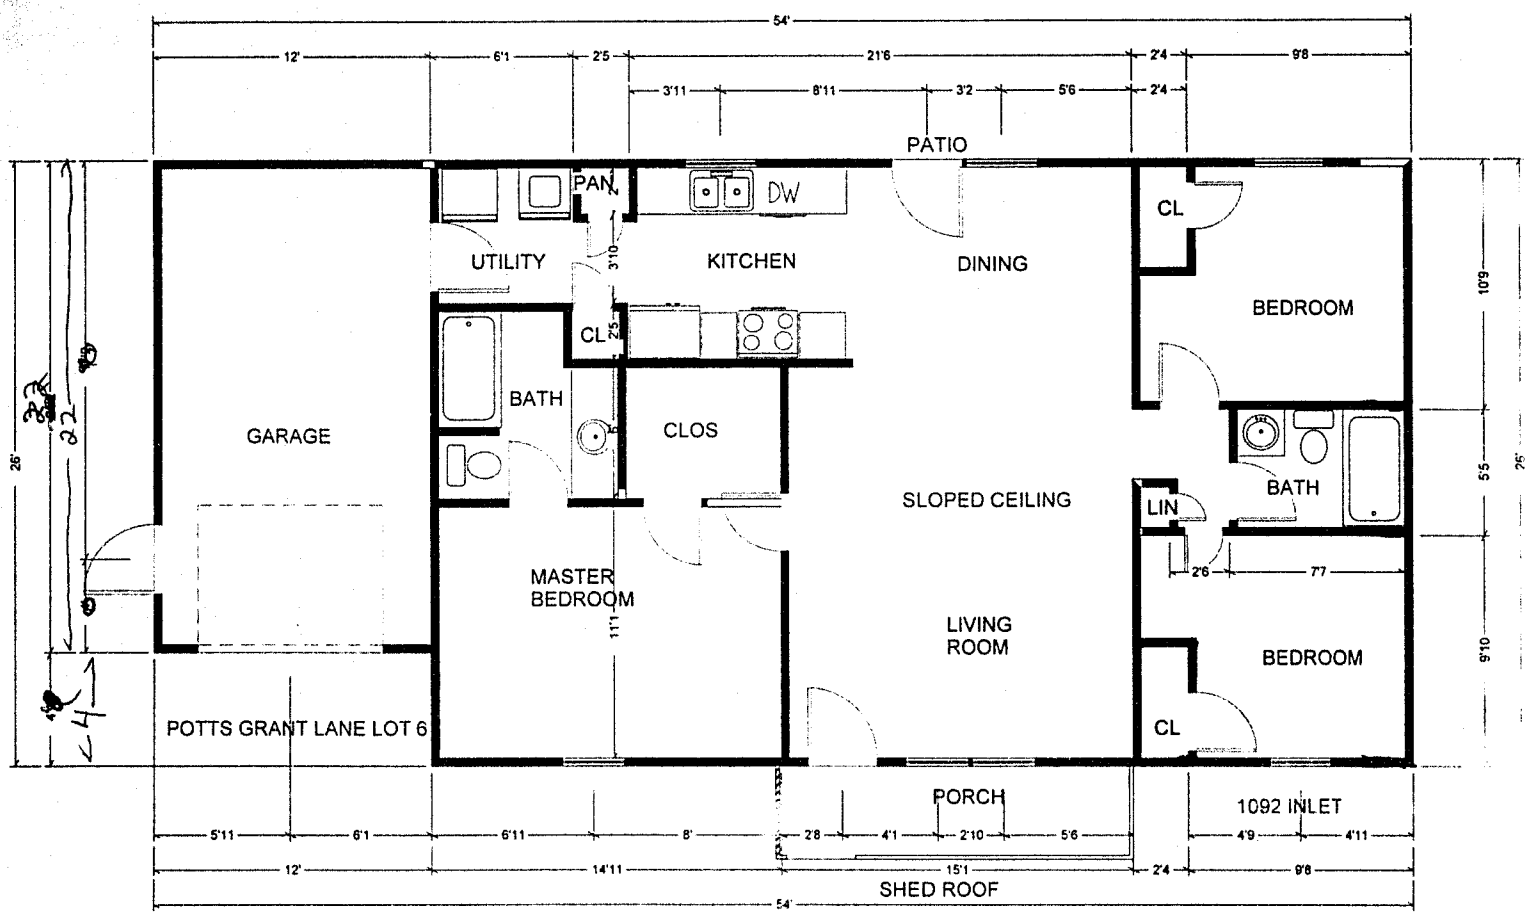

54'
12'
6'1
2'5
21'6
2'4
9'8
3'11
8'11
3'2
5'6
2'4
PATIO
PAN
DW
UTILITY
3'10
KITCHEN
DINING
CL
BEDROOM
10'9
CL
2'5
BATH
CLOS
GARAGE
SLOPED CEILING
BATH
5'5
LIN
2'6
7'7
MASTER
BEDROOM
11'1
LIVING
ROOM
BEDROOM
9'10
POTTS GRANT LANE LOT 6
CL
PORCH
1092 INLET
5'11
6'1
6'11
8'
2'8
4'1
2'10
5'6
4'9
4'11
12'
14'11
15'1
2'4
9'8
SHED ROOF
54'