
02/19/2007 12:03 FAX 704 878 2004 LIBERTY HOMES NC 005

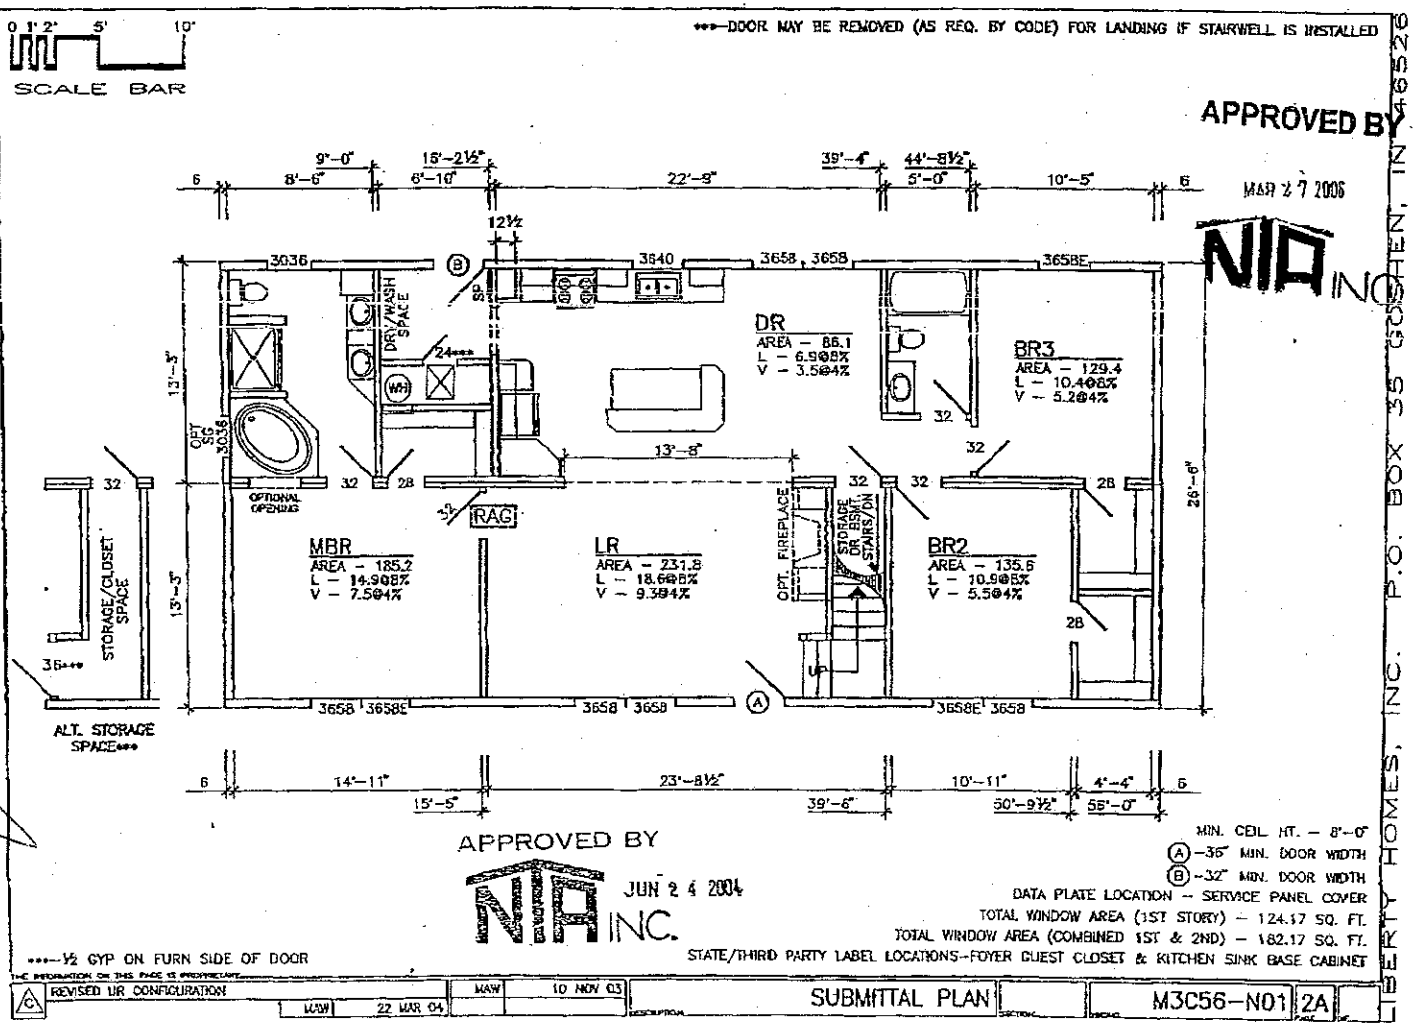

Acknowledgement Of Plans Submittal ONLY!
Date 9-24-07
Date 9-25-07