
Dave 12/20/05

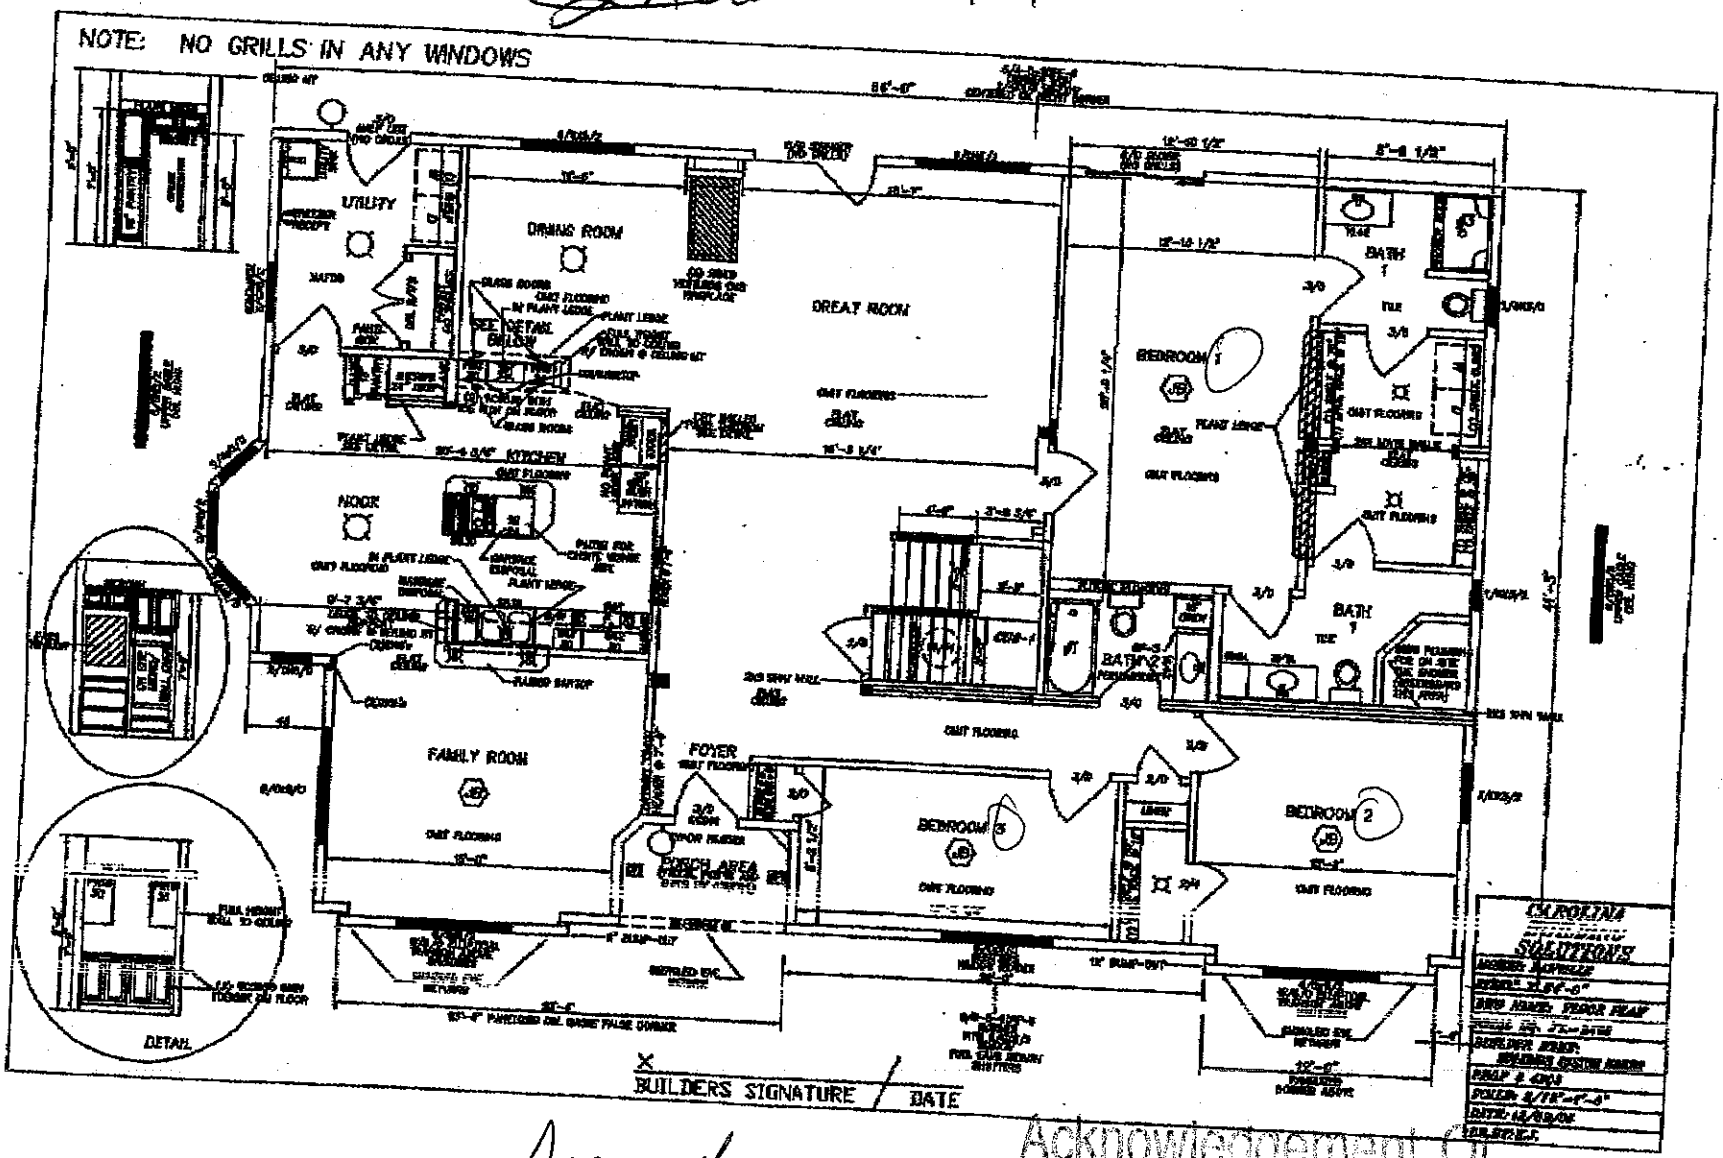

BASEMENT
UNFINISHED


Approved
3 Bedroom Plan

Acknowledgement Of
Plans Submittal ONLY!

Date 3-29-06

Date 3/29/06

D

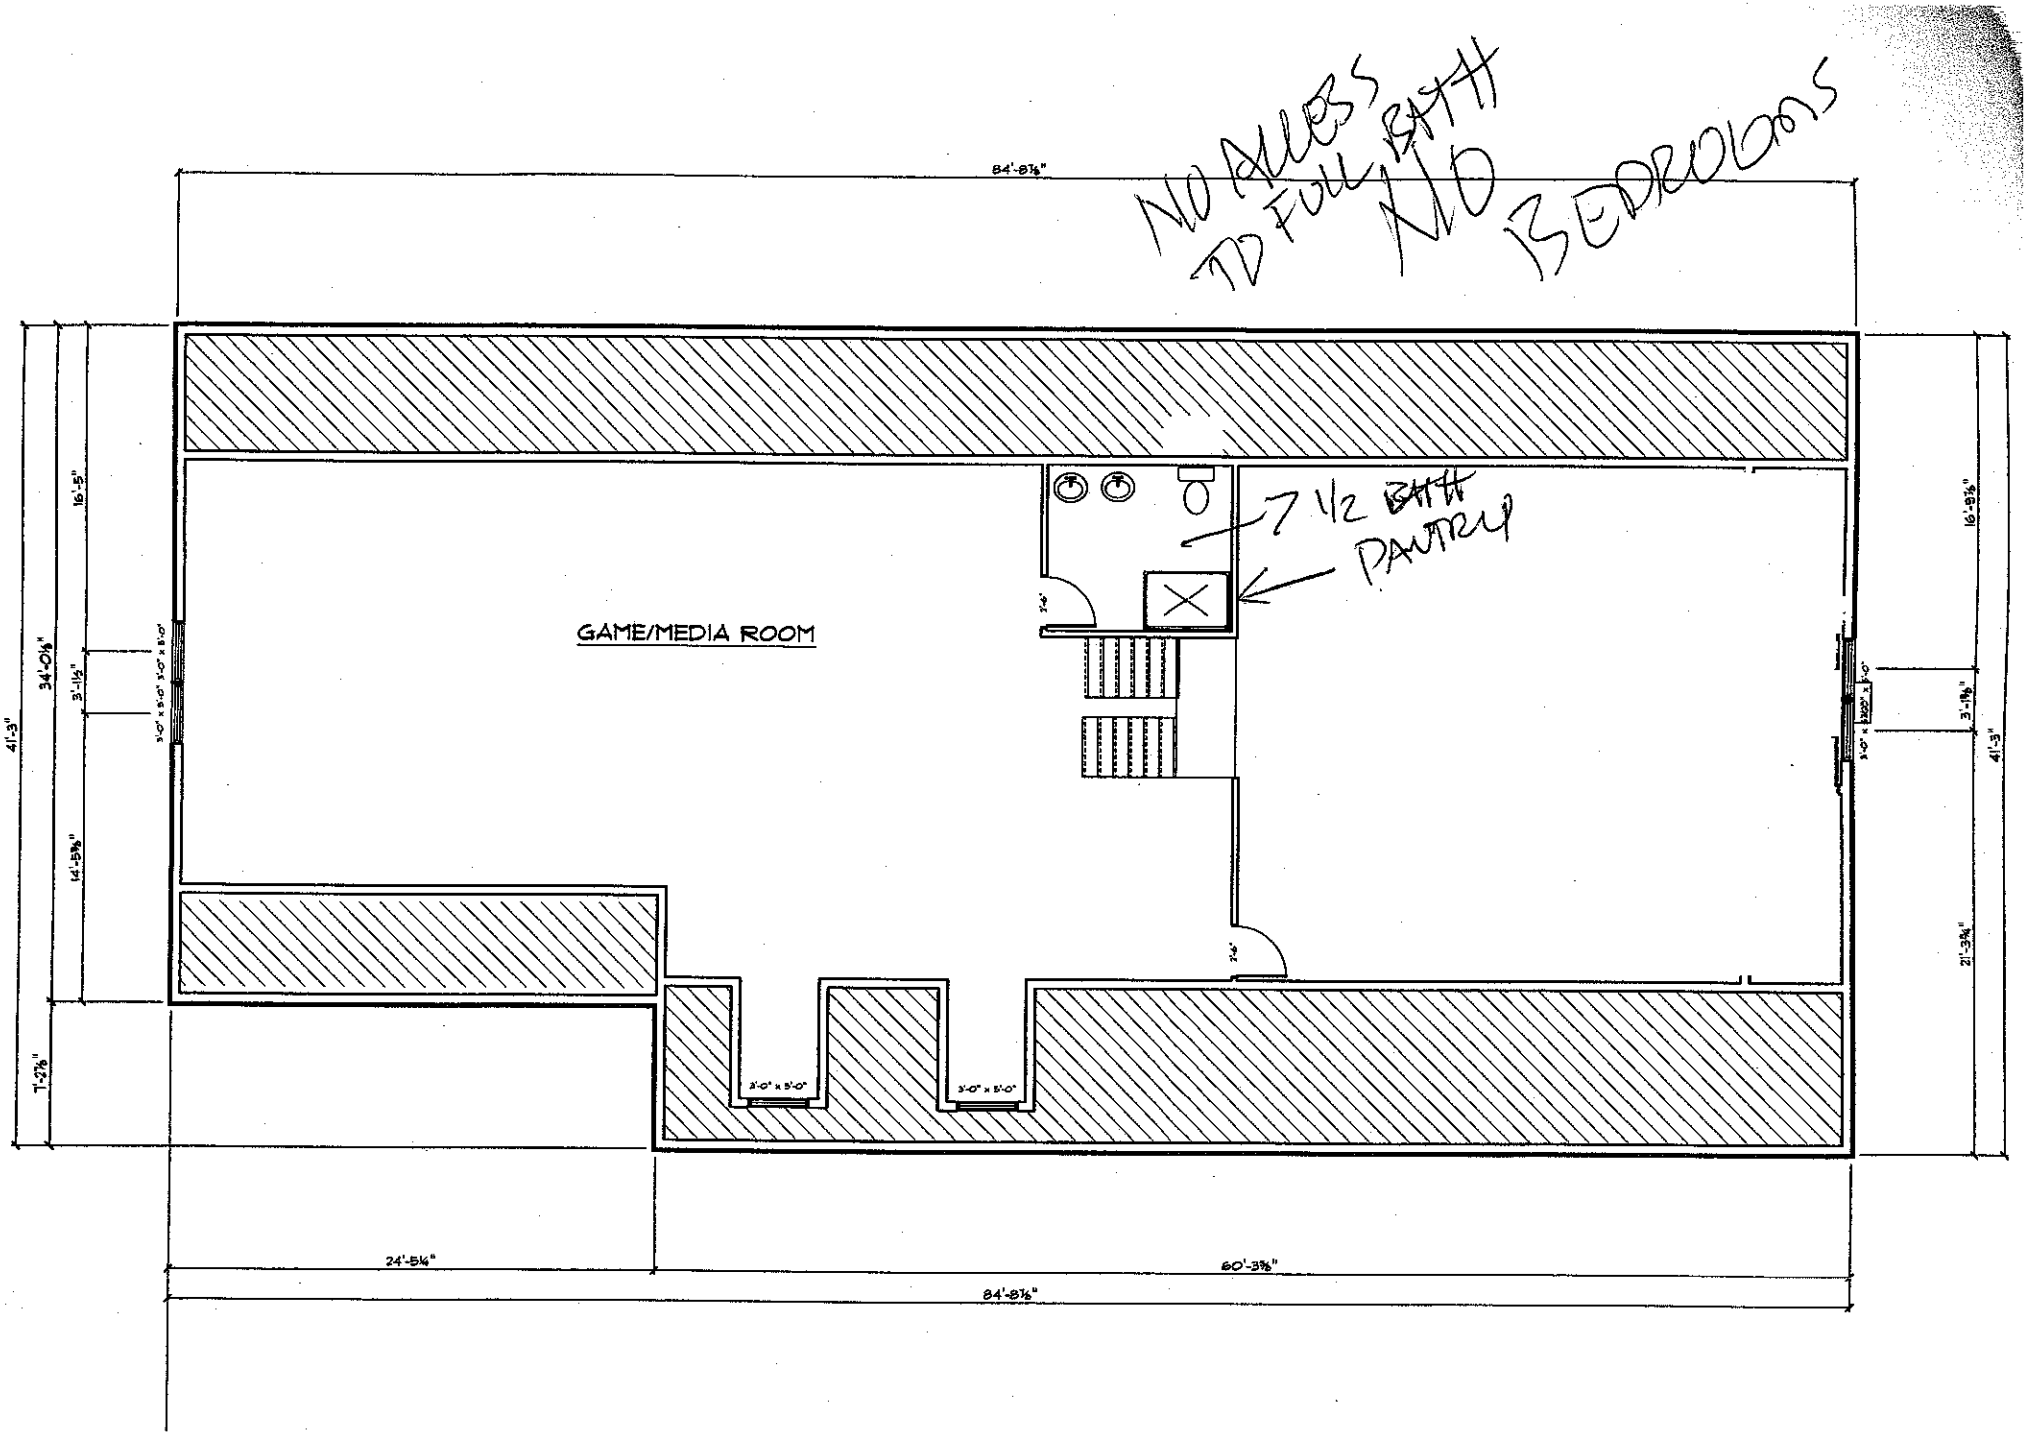
NO ALLESS
TO FULL BATH
NO
13 BEDROOMS
84'-8⅛"
GAME/MEDIA ROOM
½ BATH
PANTRY
41'-3"
34'-0⅛"
16'-5"
3'-1½"
14'-5⅜"
1'-2⅞"
16'-8⅛"
3'-1⅜"
21'-3¾"
24'-5¼"
60'-3⅜"
84'-8⅛"

(1)