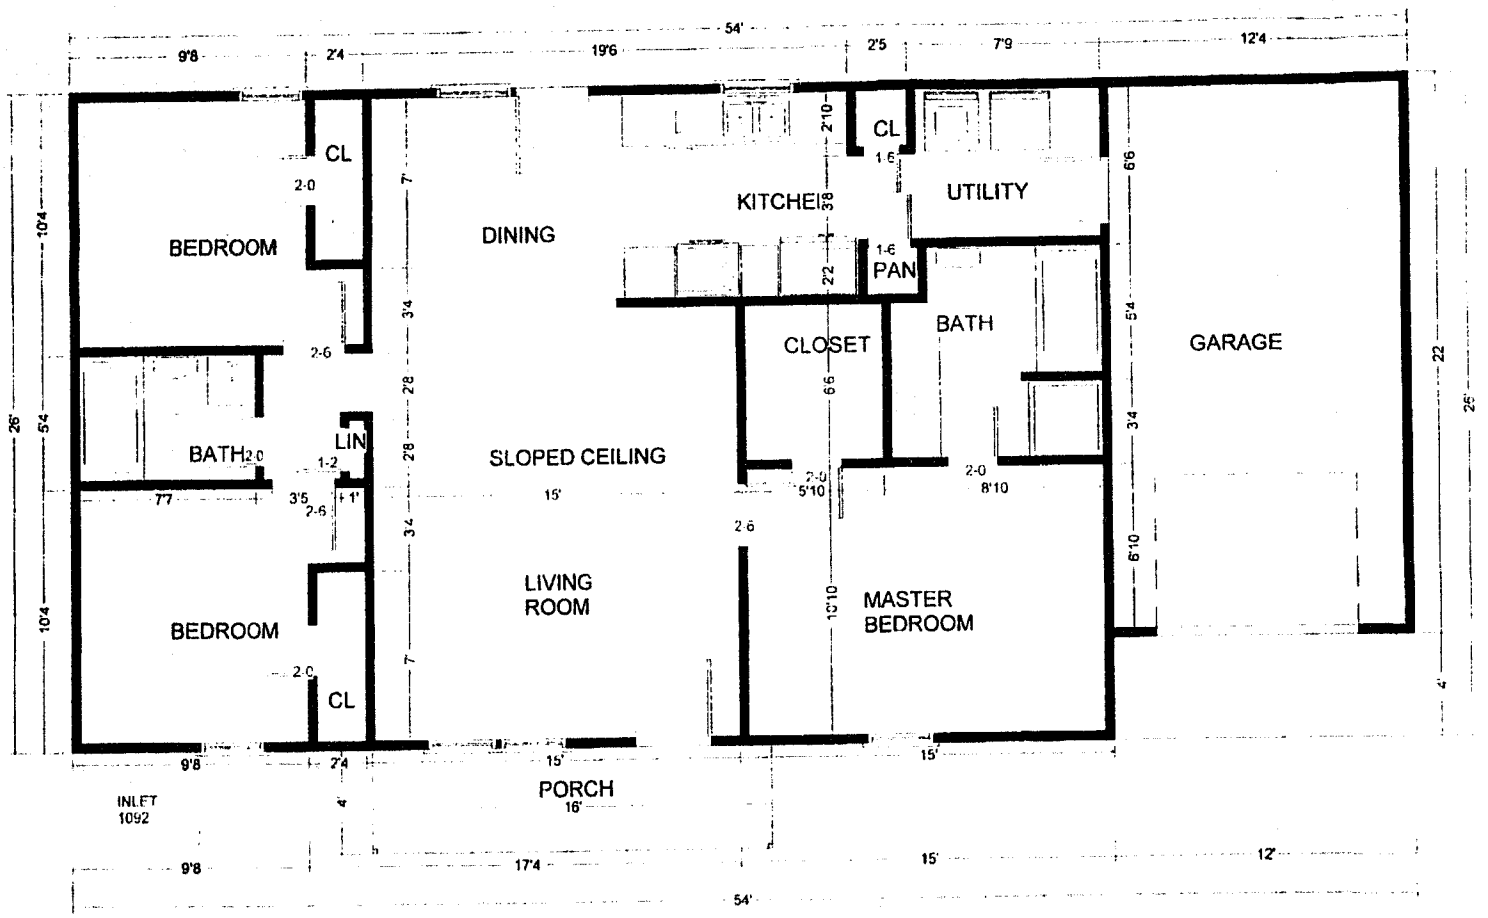

54'
9'8
2'4
19'6
2'5
7'9
12'4
CL
2-0
BEDROOM
DINING
KITCHEN
2'10
CL
1-6
UTILITY
6'6
PAN
BATH
CLOSET
GARAGE
5'4
3'4
2-6
2'8
7'
10'4
26'
5'4
BATH
2-0
LIN
1-2
SLOPED CEILING
15'
7'7
3'5
2-6
1'
2-0
5'10
2-0
8'10
2-6
LIVING
ROOM
MASTER
BEDROOM
10'10
6'10
BEDROOM
2-0
CL
22'
4'
9'8
2'4
15'
15'
INLET
1092
4'
PORCH
16'
9'8
17'4
15'
12'
54'