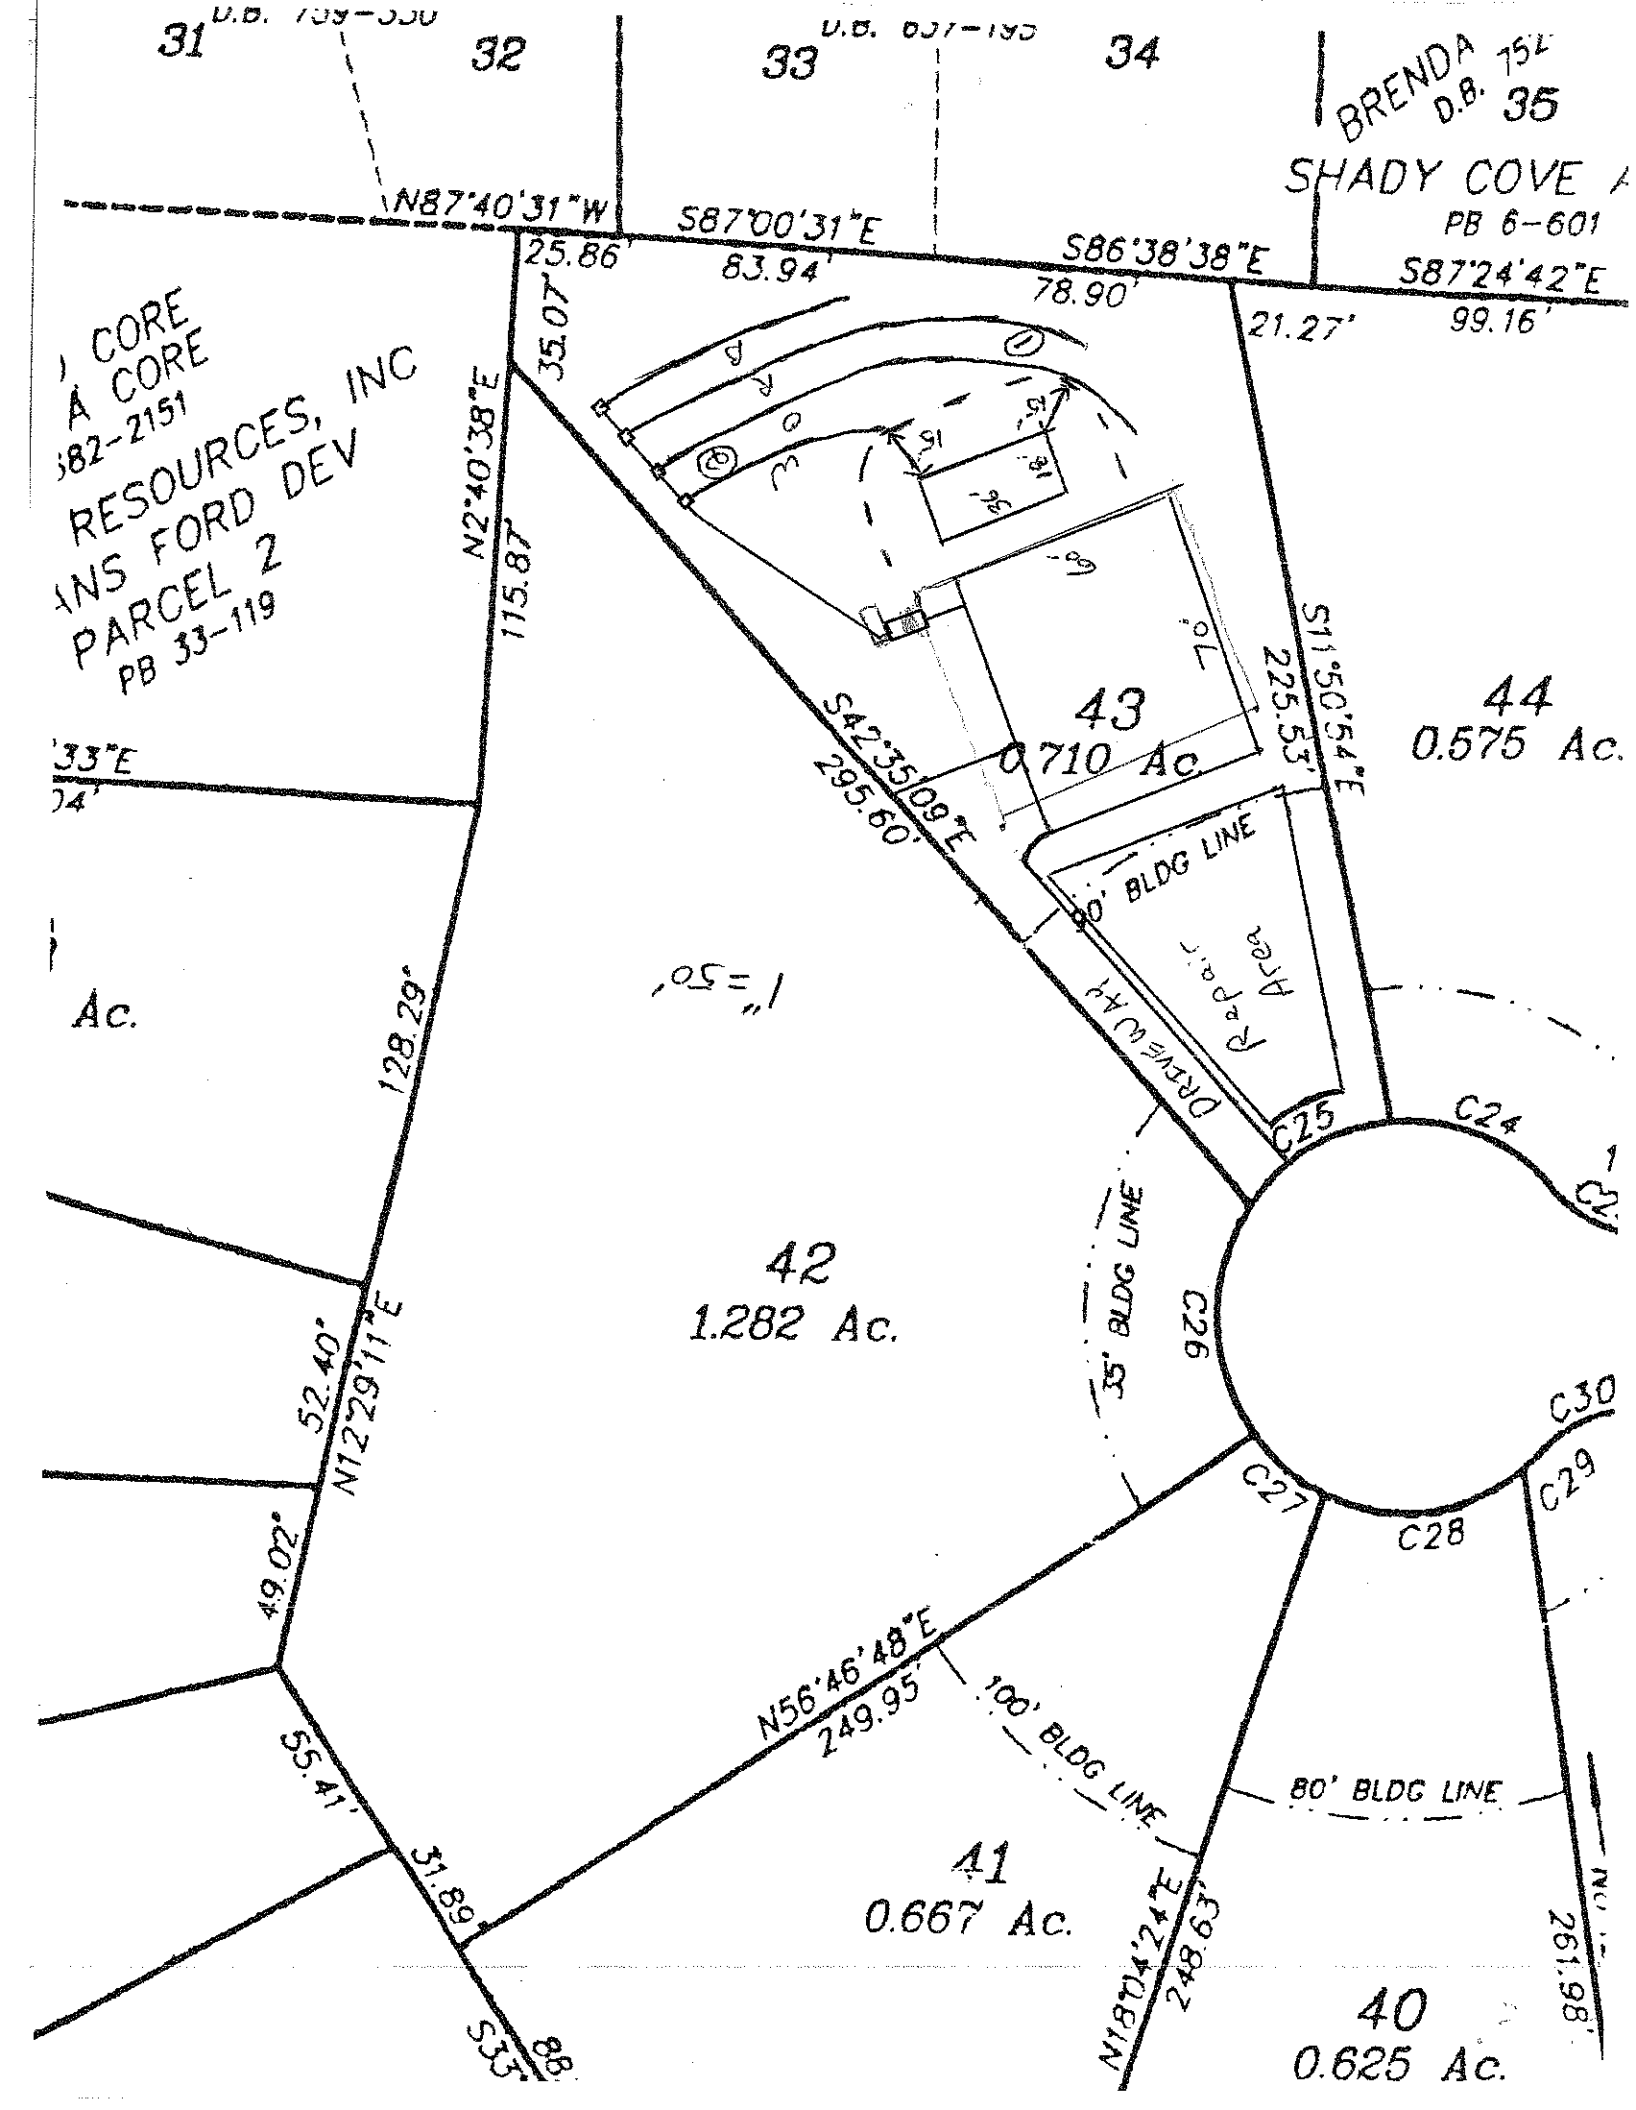

31
D.B. 739-330
32
33
D.B. 631-195
34
BRENDA
D.B. 75[illegible]
35
SHADY COVE
PB 6-601
N87°40'31"W
25.86'
S87°00'31"E
83.94'
S86°38'38"E
78.90'
S87°24'42"E
99.16'
21.27'
35.07'
N2°40'38"E
115.87'
CORE
A CORE
382-2151
RESOURCES, INC
ANS FORD DEV
PARCEL 2
PB 33-119
43
0.710 Ac.
44
0.575 Ac.
S42°35'09"E
295.60'
S11°50'54"E
225.53'
80' BLDG LINE
DRIVE
Area
Ac.
128.29'
N12°29'11"E
52.40'
49.02'
42
1.282 Ac.
35' BLDG LINE
C24
C25
C26
C27
C28
C29
C30
N56°46'48"E
249.95'
100' BLDG LINE
80' BLDG LINE
55.41'
31.89'
41
0.667 Ac.
N18°04'24"E
248.63'
261.98'
40
0.625 Ac.