
SHOWER
3'-0"
2/4
GLASS DOOR
M. BATH
10'-0" CEILING
7'-6"
4'-0" X 4'-0" BLOCK WINDOW
5'-4"
8'-4"
6'-0"
7'-4"
12'-10"
2852
18'-0"
14'-0" WALL
2X6 WALL
17'-2"
FAMILY ROOM
14'-0" CEILING HEIGHT
DECORATIVE BEAMS
LINE OF 10'-0" CEILING
2X6 WALL
2'-10"
DESK
3'-0"
2/0
9'-10"
BREAKFAST
13'-2"
9'-8"
UP
3'-4"
3'-4"
3'-4"
BEDROOM #2
10'-0" CEILING
21'-6"
2/8
5'-8"
3'-4"
5'-8"
CLOSET
CLOSET
2/8
2/8
2/8
3'-10"
1'-6"
1'-6"
1'-6"
14'-0" CEILING HEIGHT
2/8
DW
KITCHEN
10'-0" CEILING
12'-10"
3/0
2/4
8'-0"
10'-0" CEILING
4'-0"
6'-0"
4'-0"
3/0
2'-0"
4'-0"
10'-0" CEILING
6'-4"
2042
CLOSET
3/0
7'-8"
REF.
8'-8"
3'-0"
PANTRY
6'-6"
2/4
3'-8"
3/0
LAUNDRY
W
8'-6"
BATH
5'-8"
D
2'-0"
11'-6"
1'-6"
10'-0"
MASTER BEDROOM
16'-8"
TRAY CEILING
13'-2"
8'-4"
FOYER
14'-0" CEILING HEIGHT
7'-2"
5/0C/0
16'-2"
9'-0"
2852
4'-8"
2'-0"
2'-0"
OVAL WINDOW
10'-0" CEILING HEIGHT
4'-6"
1'-0"
6068 DOOR
7248 ARCHED TOP WINDOW ABOVE DOOR
DINING ROOM
10'-0" CEILING
12'-8"
12'-0" CEILING HEIGHT
3'-2"
2852 ARCHED TOP
2852 ARCHED TOP
2852 ARCHED TOP
5'-2"
COVERED ENTRY
14'-0" CEILING HEIGHT
5'-0"
1'-4"
12'-2"
1'-4"
9'-4"
1'-4"
1'-4"
1'-0"
8'-0" CEILING
1462
2862
1462
4'-4"
THREE CAR GARAGE
WIND BRACING
5'-0"
8'-0" GARAGE DOOR
14'-10"
36'-10"

Acknowledgement Of
Plans Submittal ONLY!
Date 9-20-12
Date 9.20.12

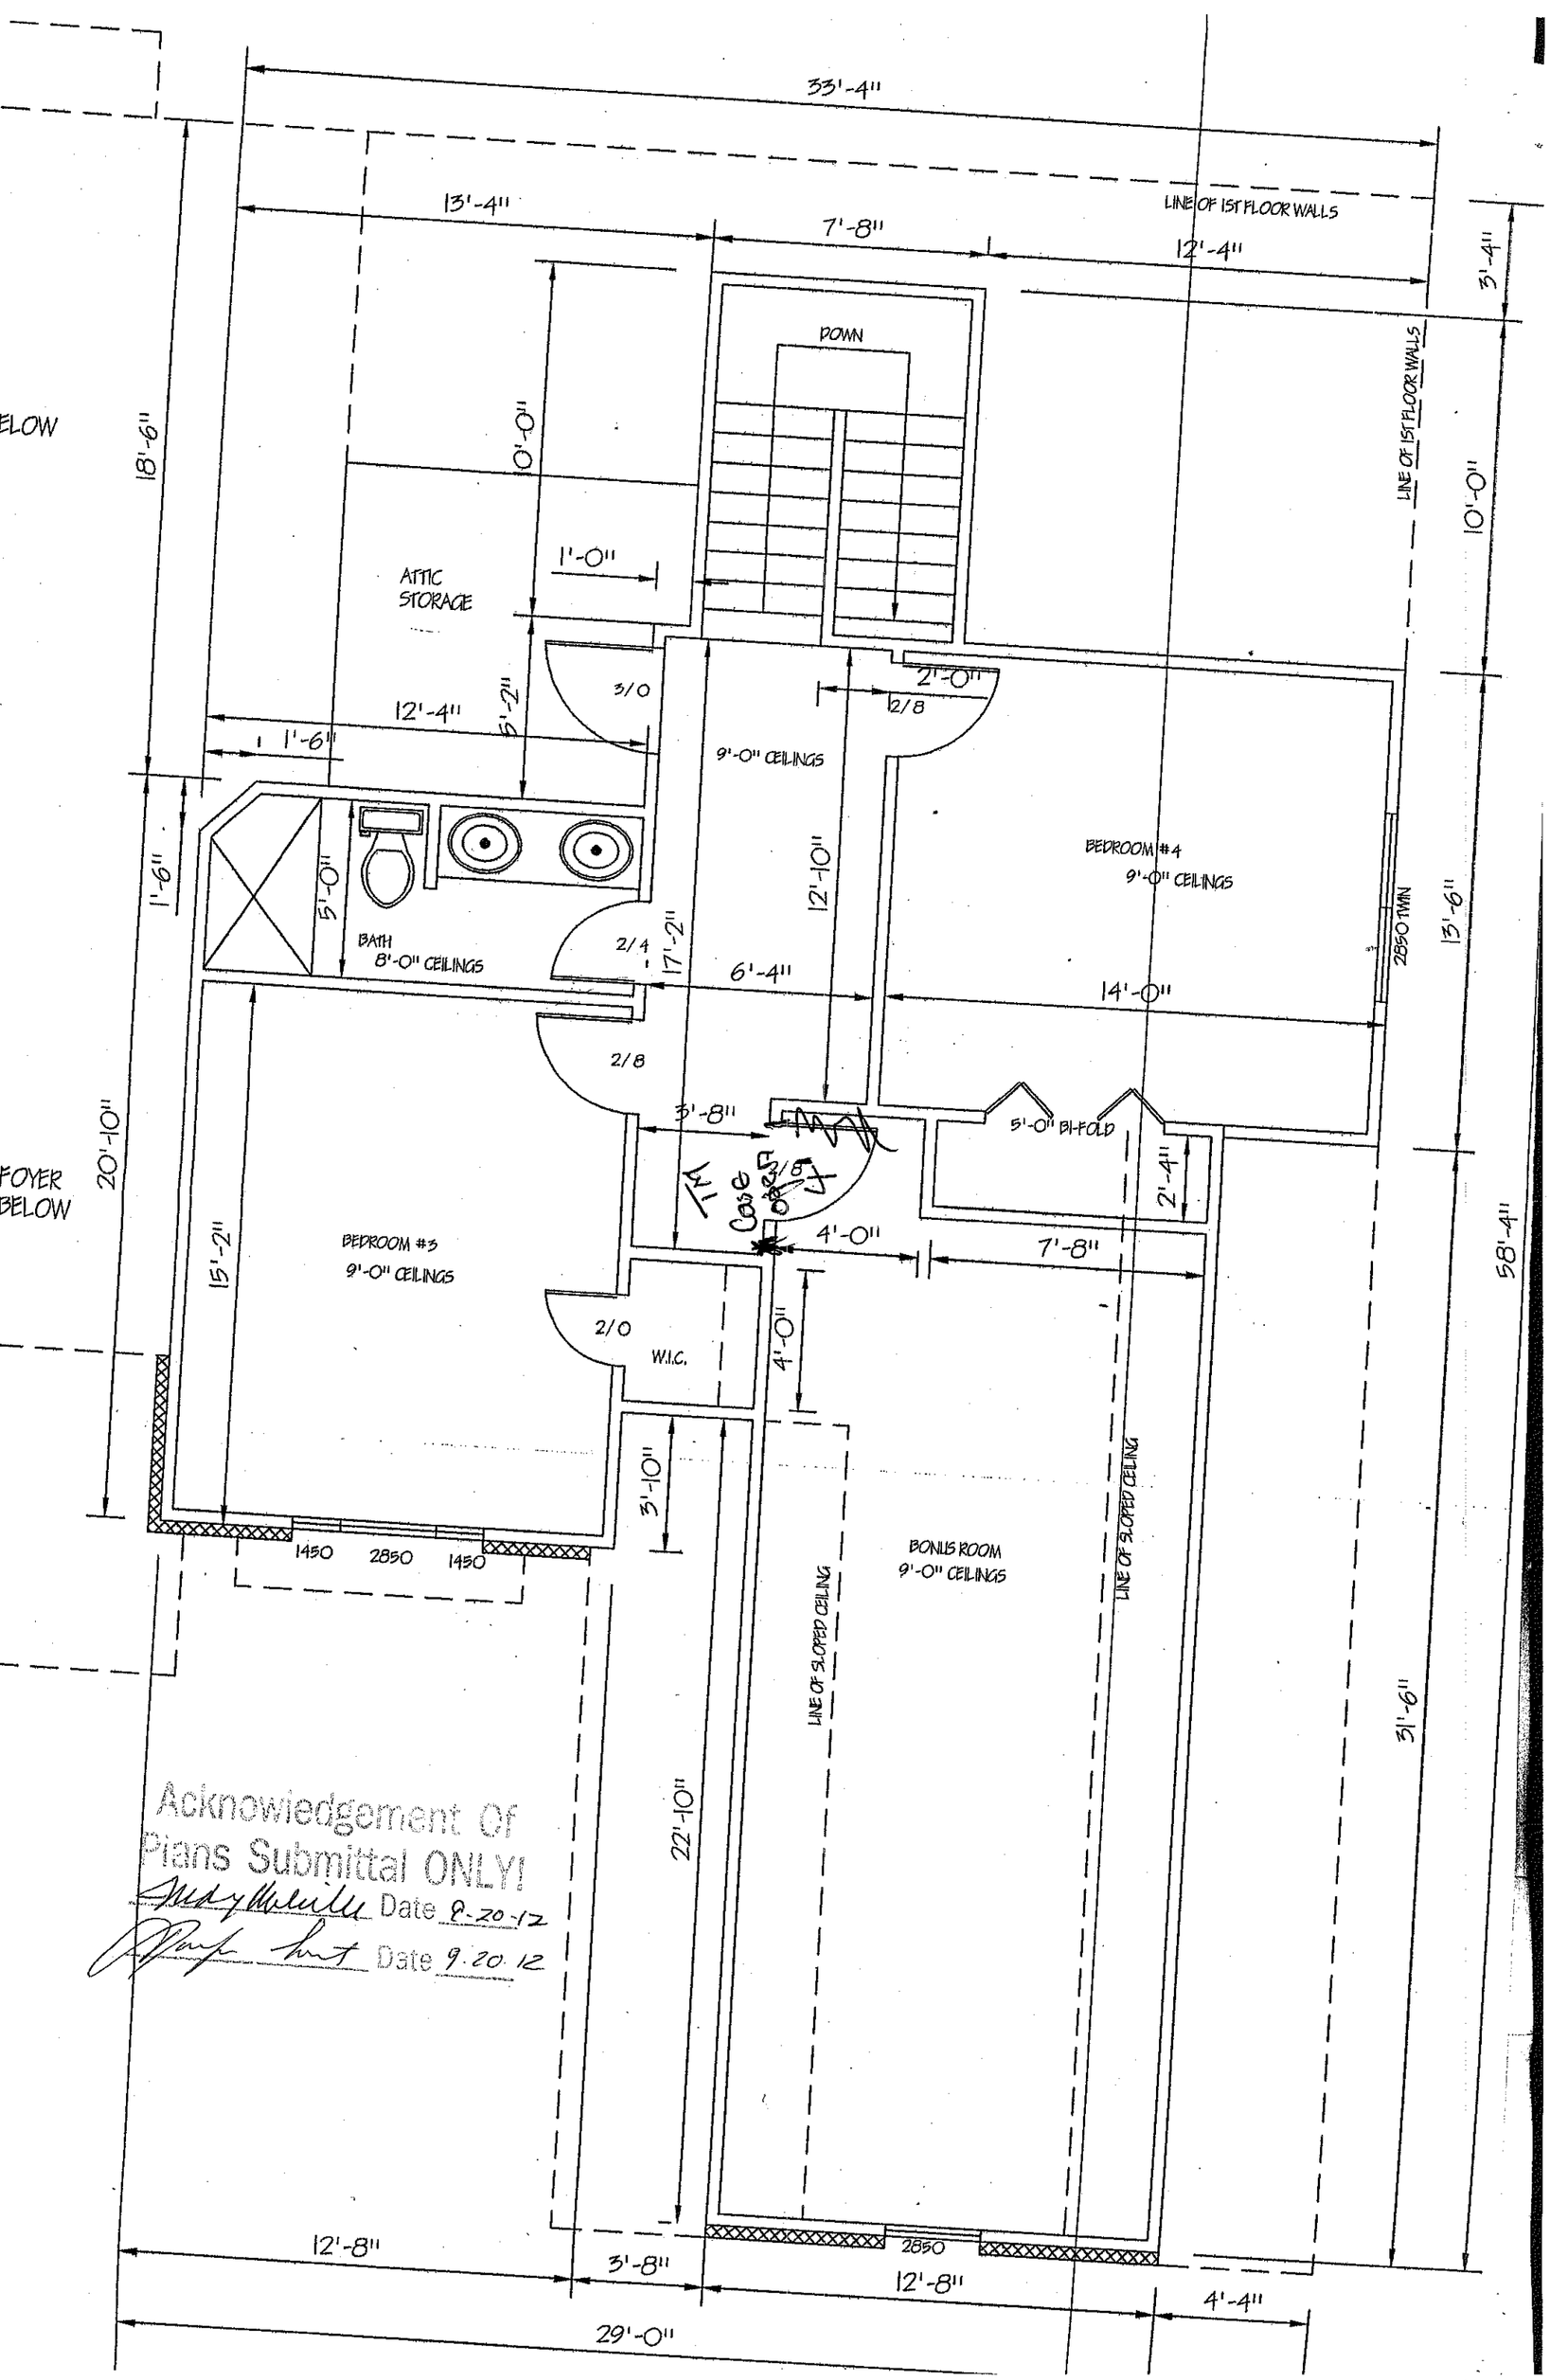

Acknowledgement Of Plans Submittal ONLY!

Date 8-20-12

Date 9.20.12