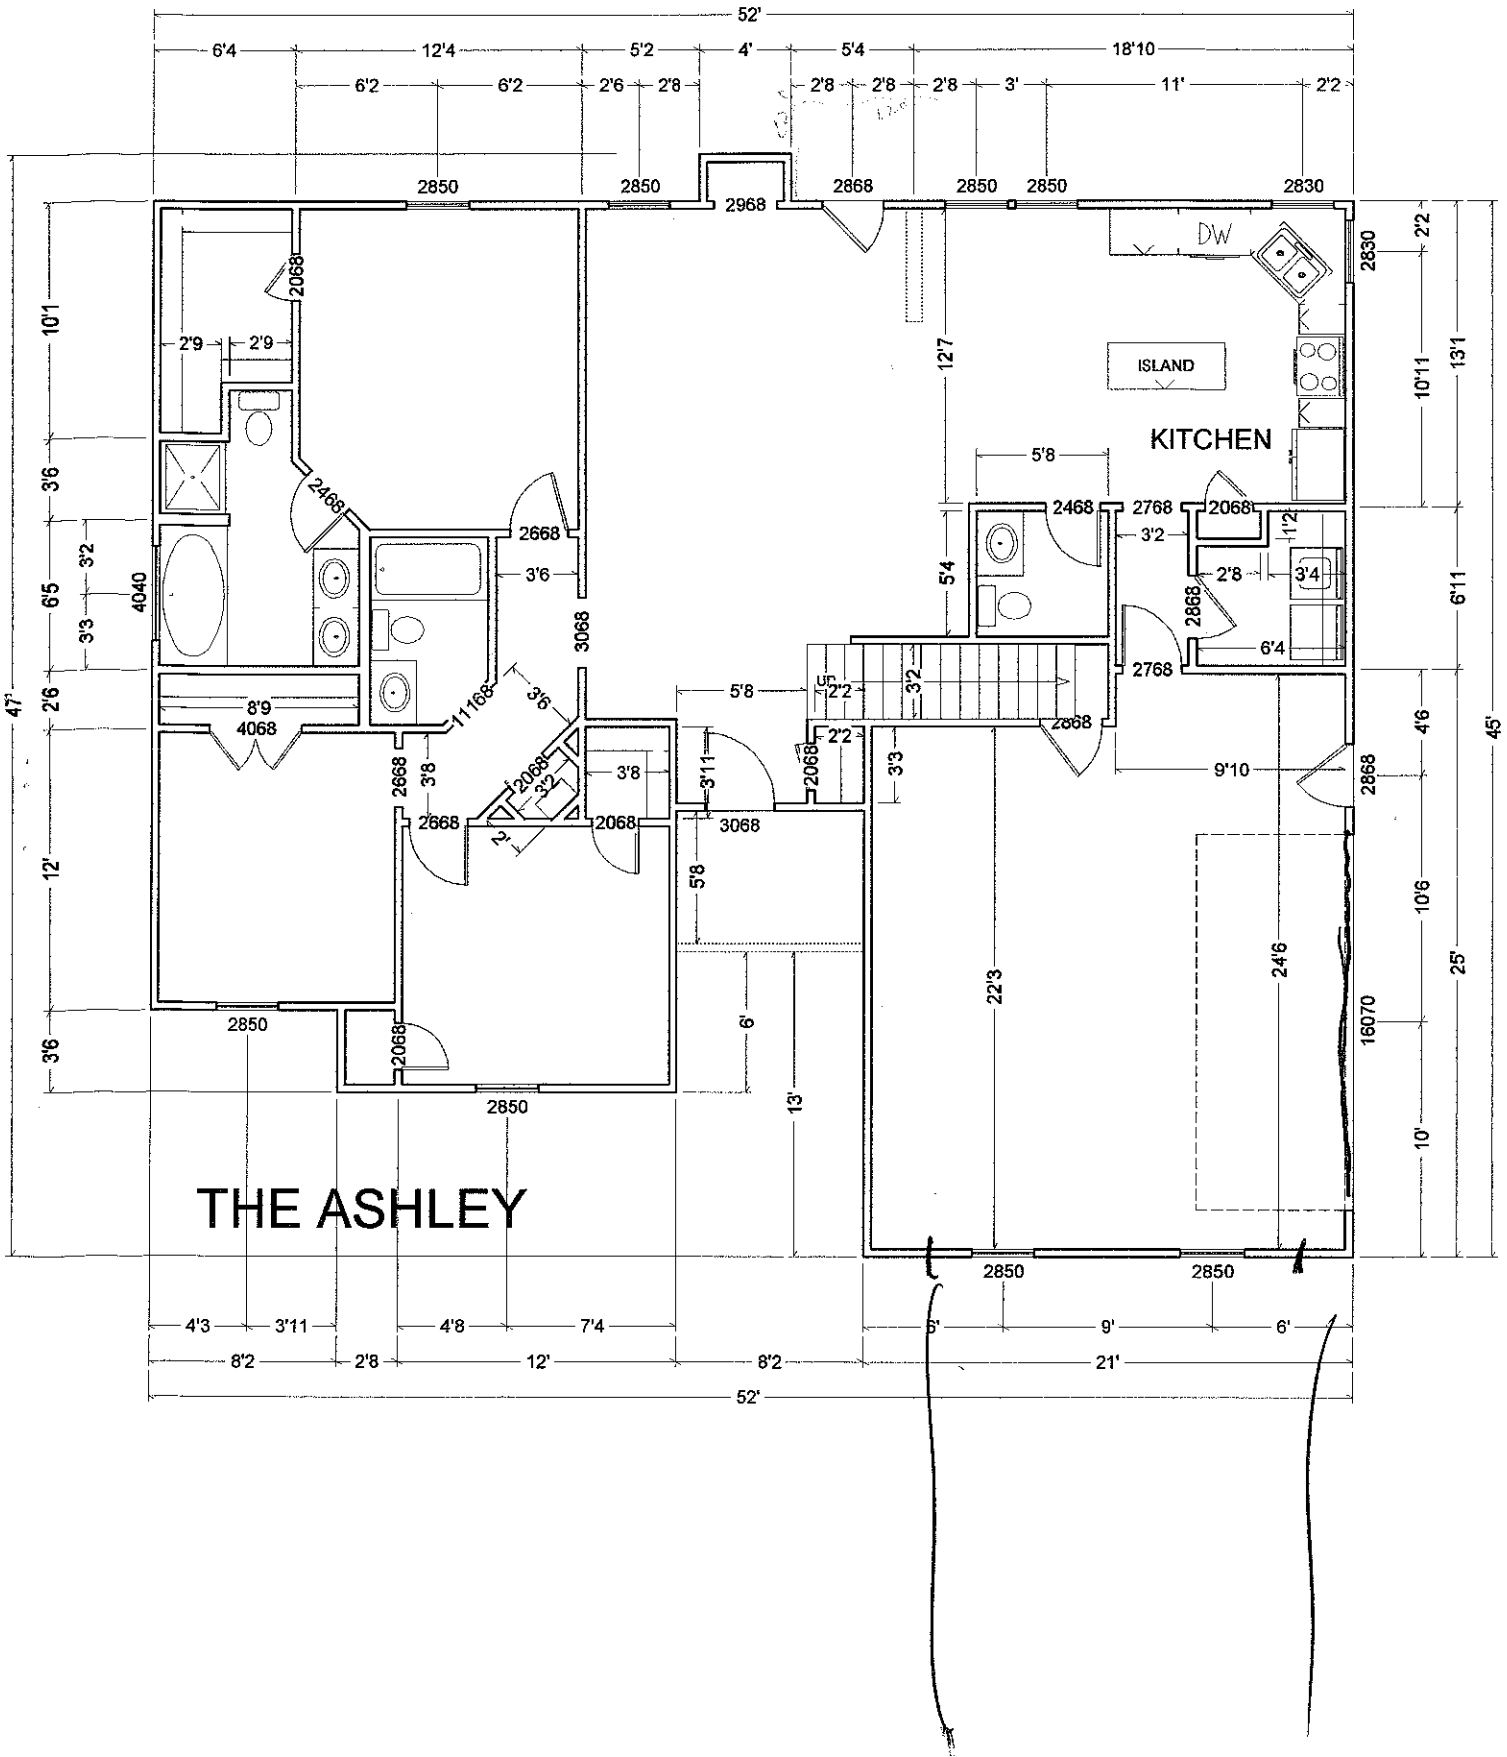
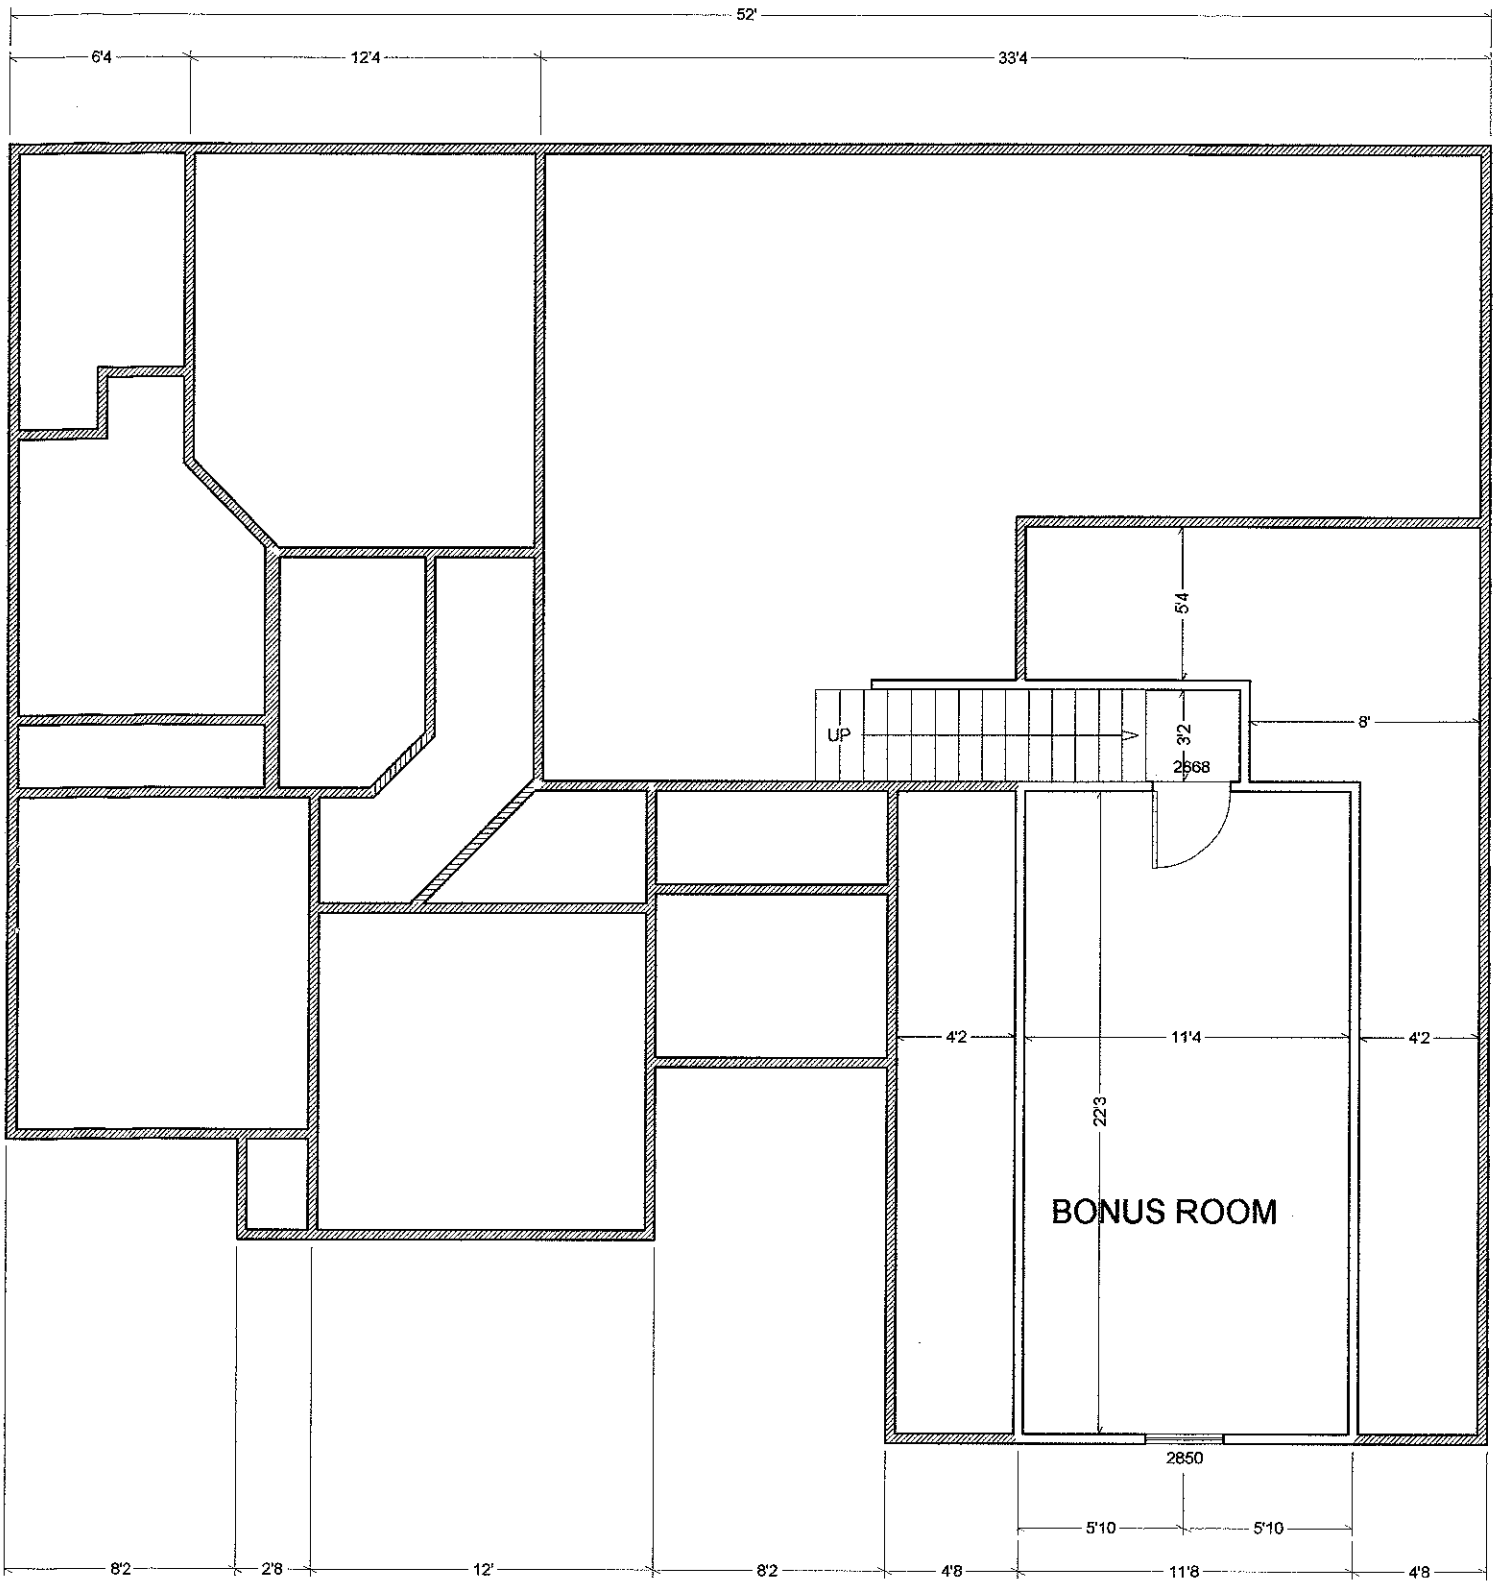

52'
6'4
12'4
5'2
4'
5'4
18'10
6'2
6'2
2'6
2'8
2'8
2'8
2'8
3'
11'
2'2
2850
2850
2968
2868
2850
2850
2830
DW
ISLAND
KITCHEN
2830
2'2
10'1
3'6
6'5
3'2
3'3
4040
2'6
12'
3'6
47'
2'9
2'9
2068
2468
2668
3'6
3068
8'9
4068
11168
3'6
2668
3'8
2668
2068
3'2
3'8
3'11
2068
3068
2068
5'8
6'
13'
2850
2850
2850
2068
12'7
5'4
5'8
2468
2768
3'2
2068
1'2
2'8
3'4
2868
6'4
2768
3'2
2'2
2'2
2668
3'3
9'10
2868
22'3
24'6
16070
10'11
13'1
6'11
4'6
10'6
25'
10'
45'
4'3
3'11
4'8
7'4
5'
9'
6'
8'2
2'8
12'
8'2
21'
52'
THE ASHLEY


52'
6'4
12'4
33'4
5'4
UP
3'2
2868
8'
4'2
11'4
4'2
22'3
BONUS ROOM
2850
5'10
5'10
8'2
2'8
12'
8'2
4'8
11'8
4'8