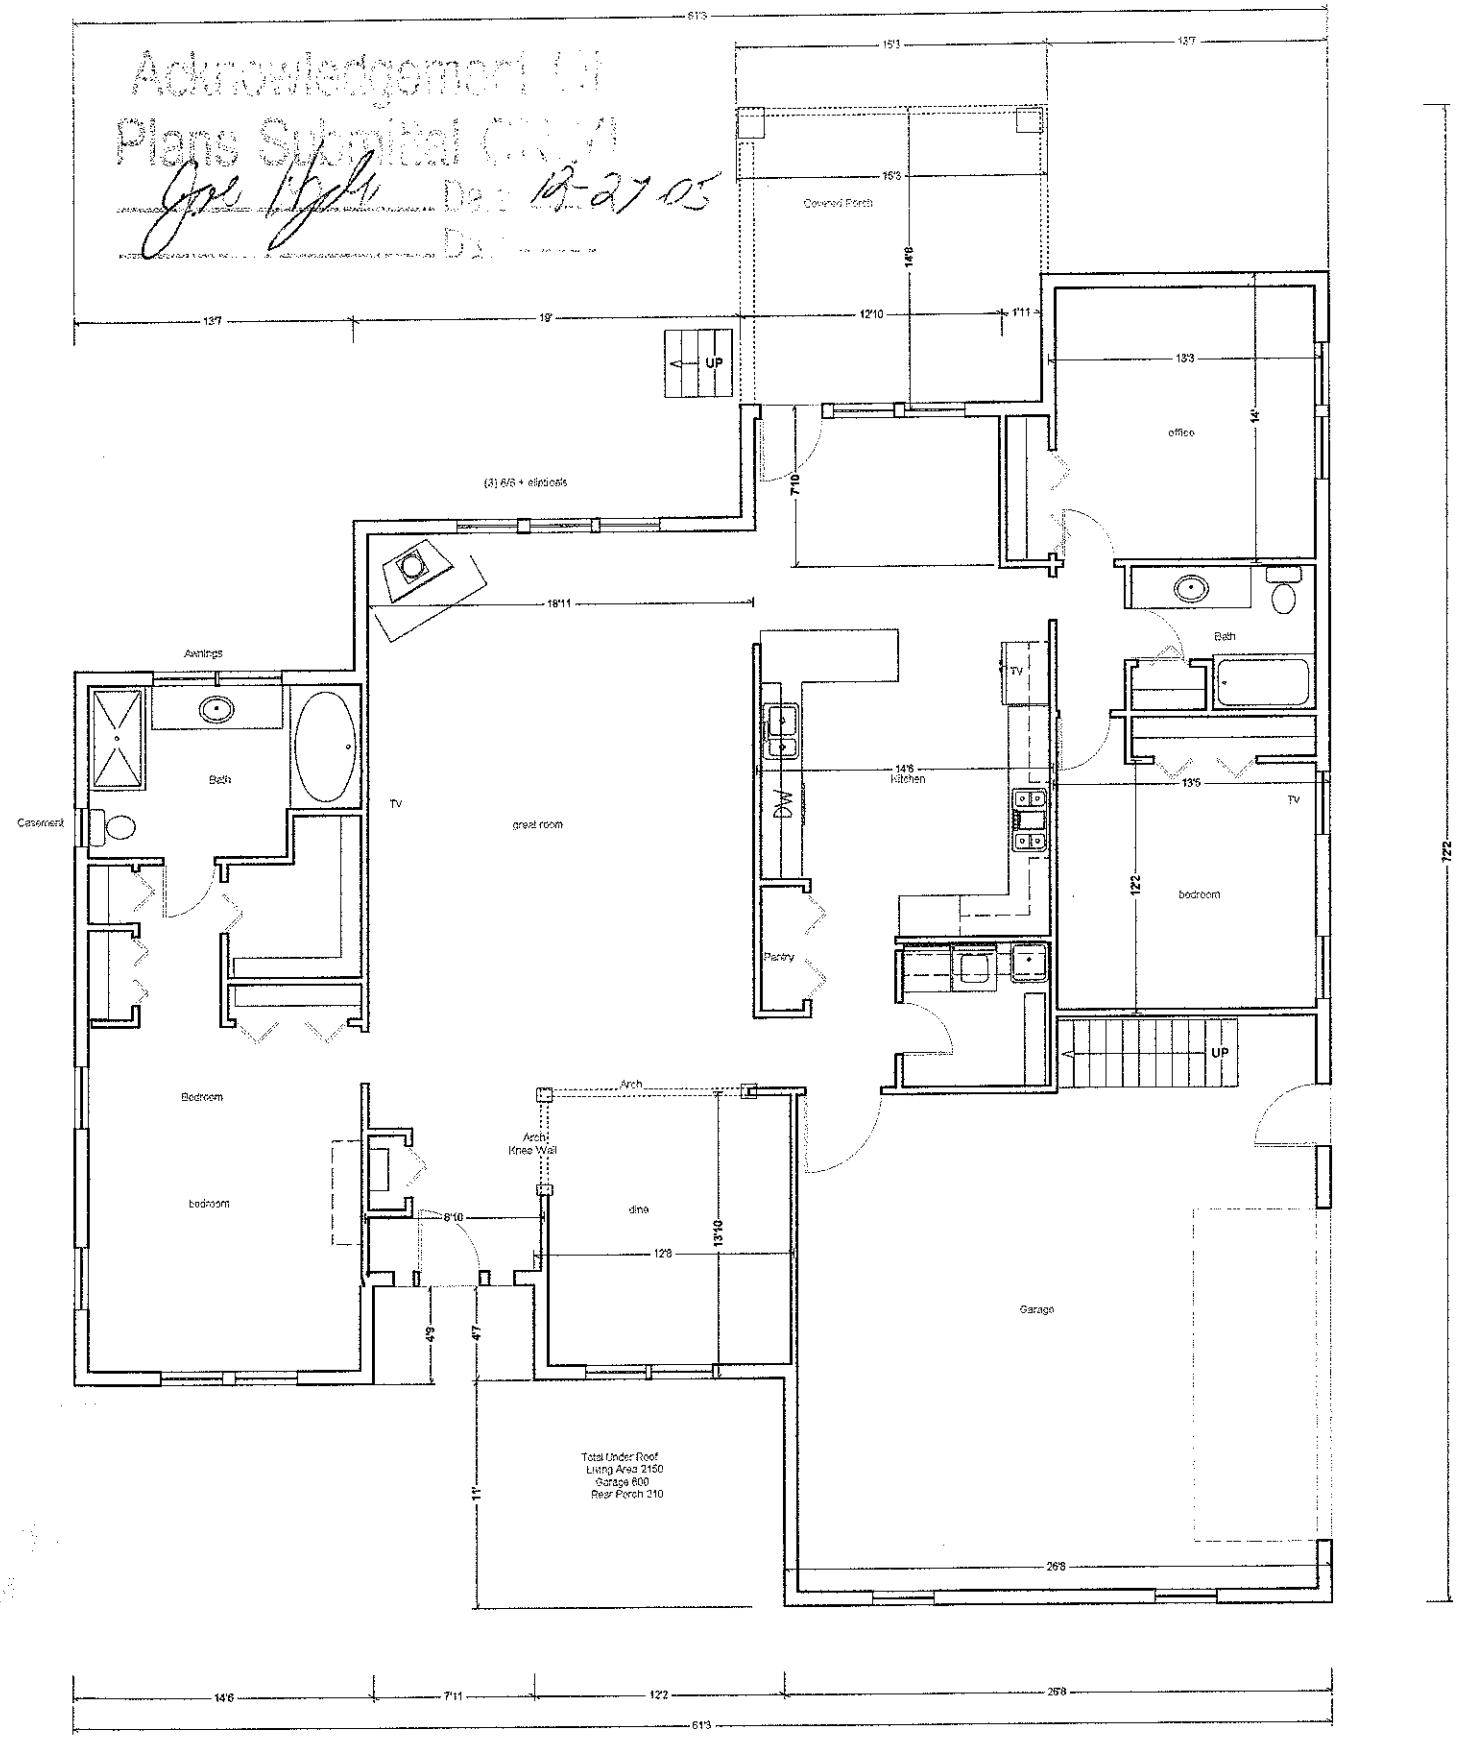

Acknowledgement of
Plans Submittal (PSA)
Joe Light Date 12-27-05
61'3
15'1
12'7
Covered Porch
15'3
14'8
13'7
19'
12'10
1'11
UP
13'3
office
14'
7'10
(3) 6'6 + elliptical
16'11
Awnings
Bath
Casement
TV
great room
DW
14'6
kitchen
TV
Bath
13'5
TV
bedroom
12'2
Pantry
UP
Bedroom
Arch
Arch
Knee Wall
bedroom
8'10
dine
13'10
12'8
Garage
4'9
4'7
41'9
11'
Total Under Roof
Living Area 2150
Garage 600
Rear Porch 210
26'8
122'
14'6
7'11
12'2
26'8
61'3