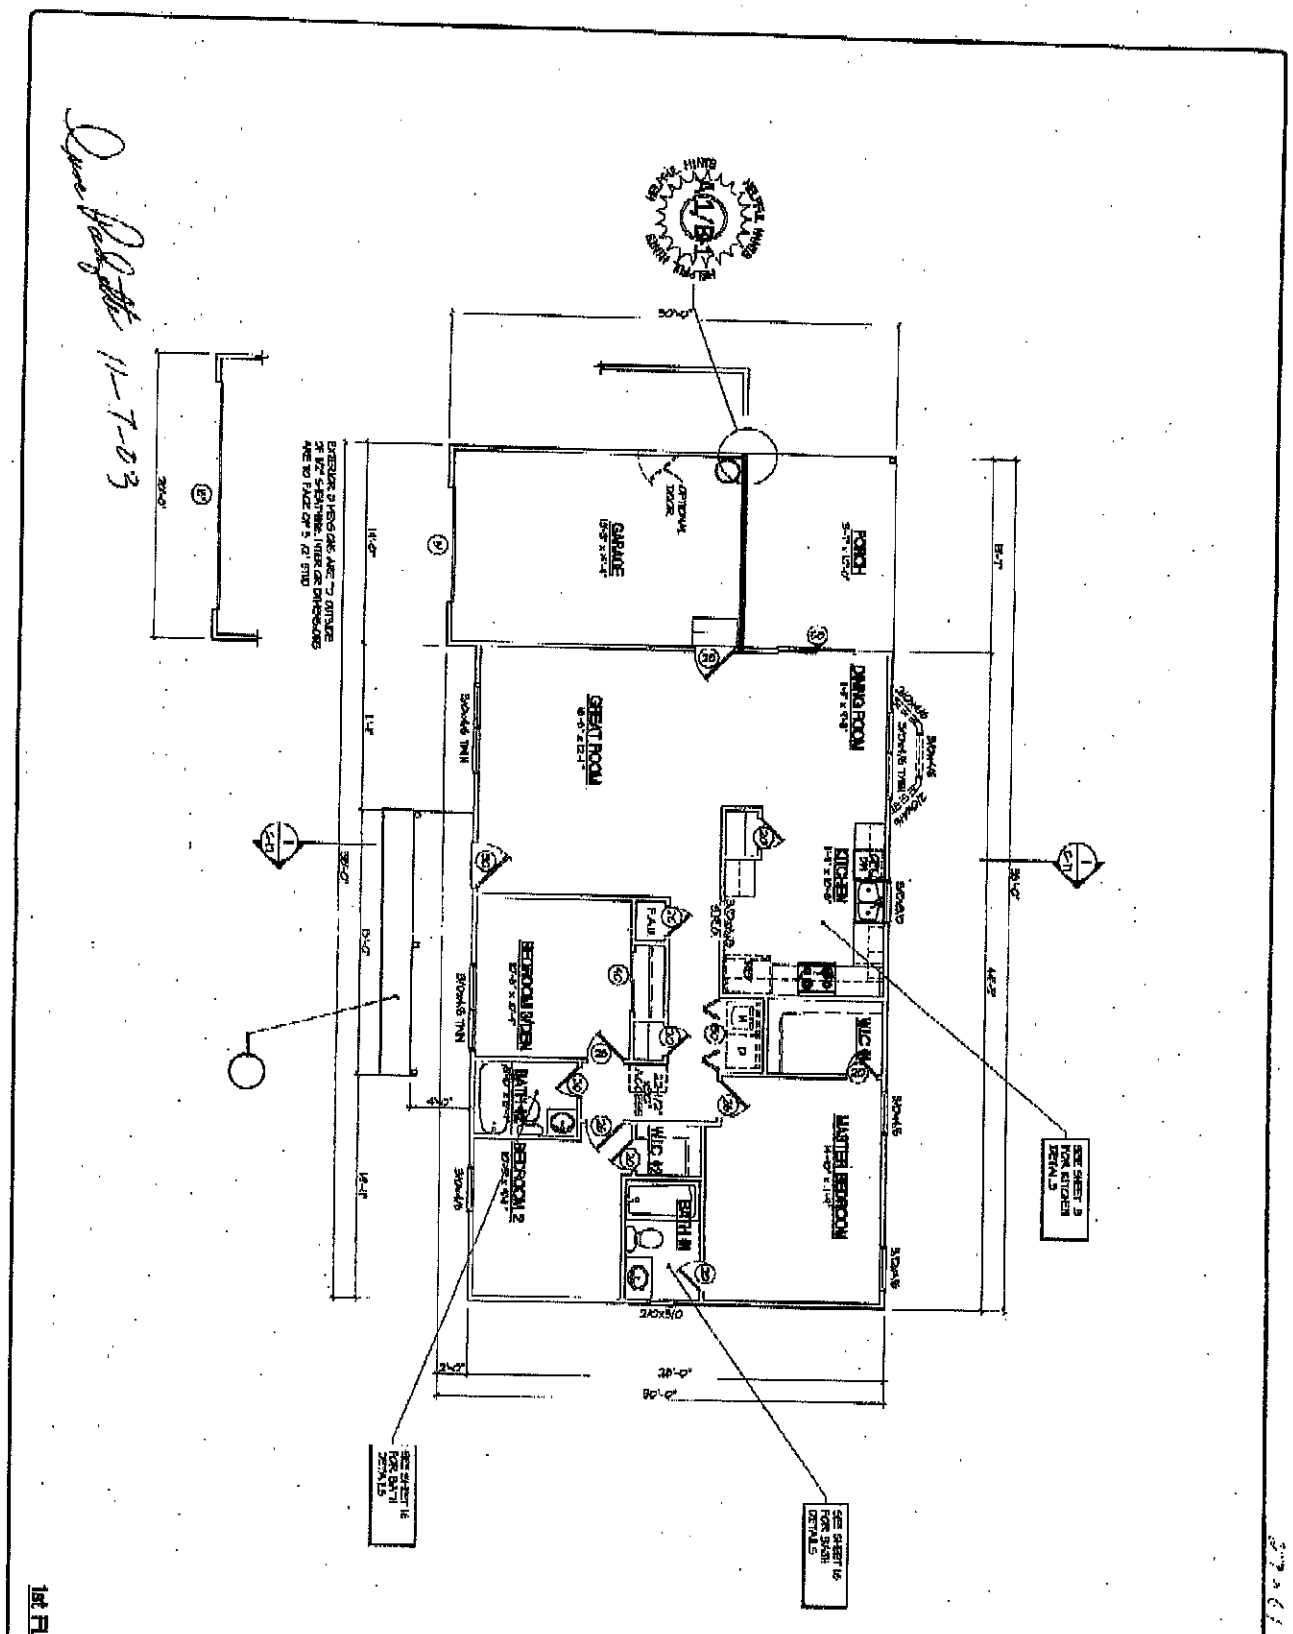


1st FLOOR PLAN
1/8" = 1'-0"

1-1242 - C

WAYNE