


River Run lot #39

Acknowledgement Of
Plans Submittal ONLY!
Date 4-12-04
Date 4-18-04

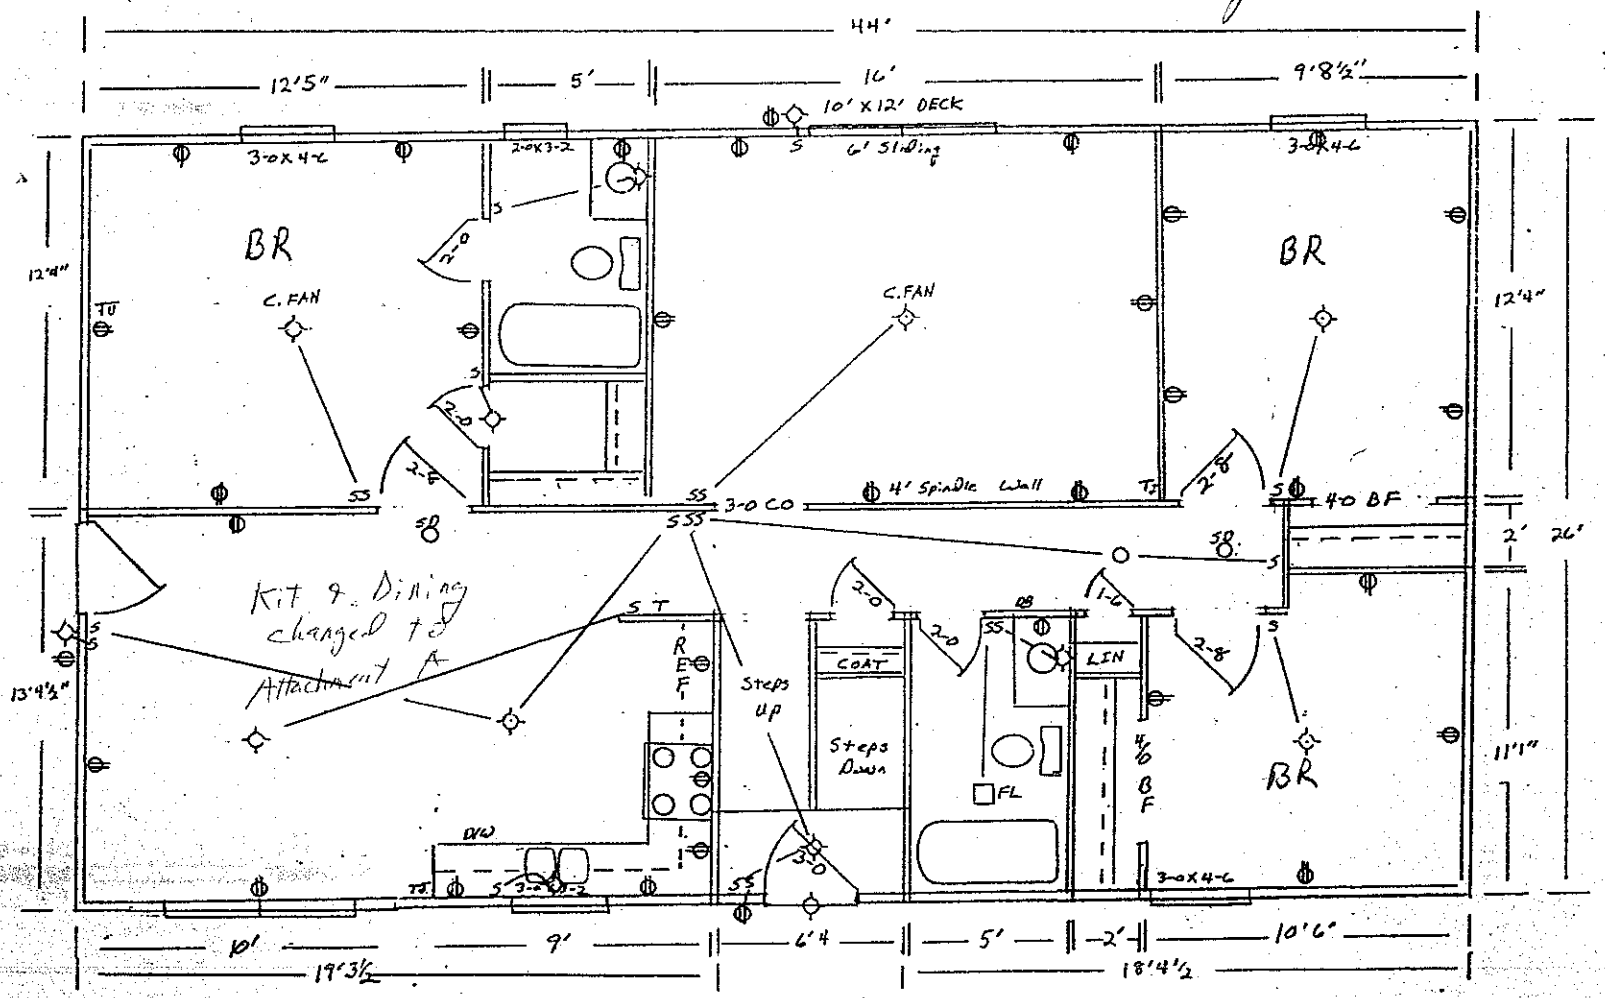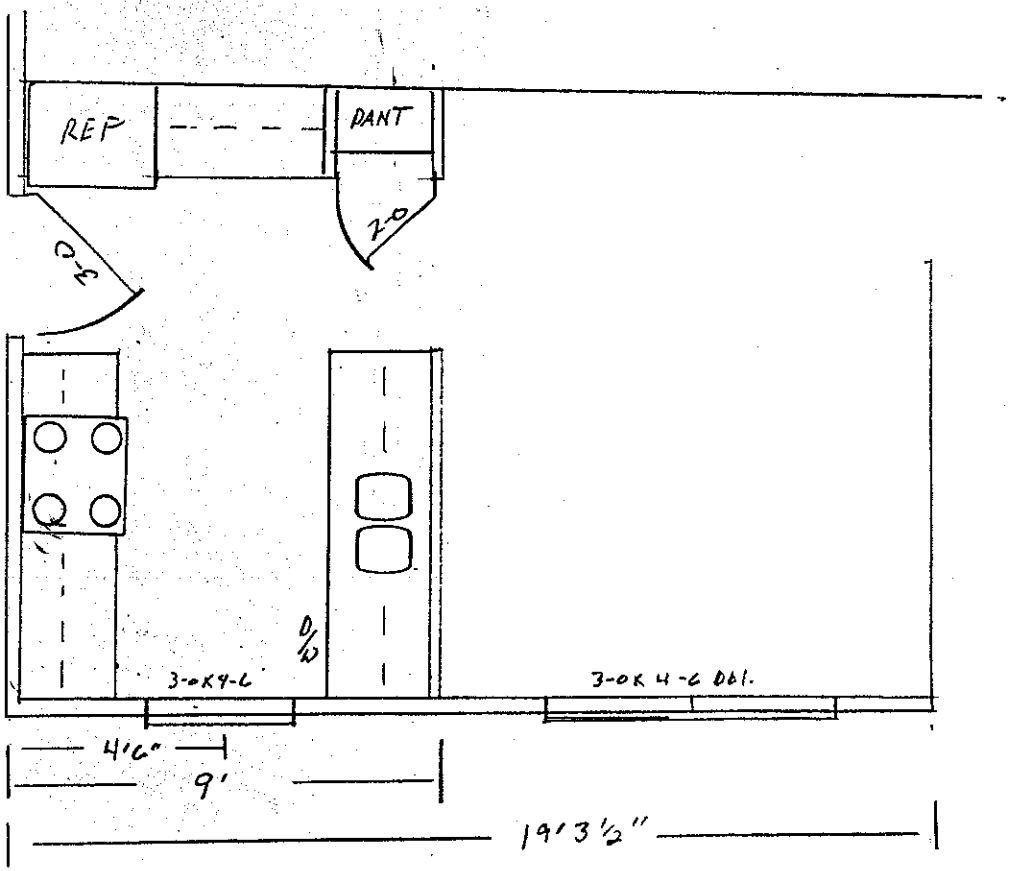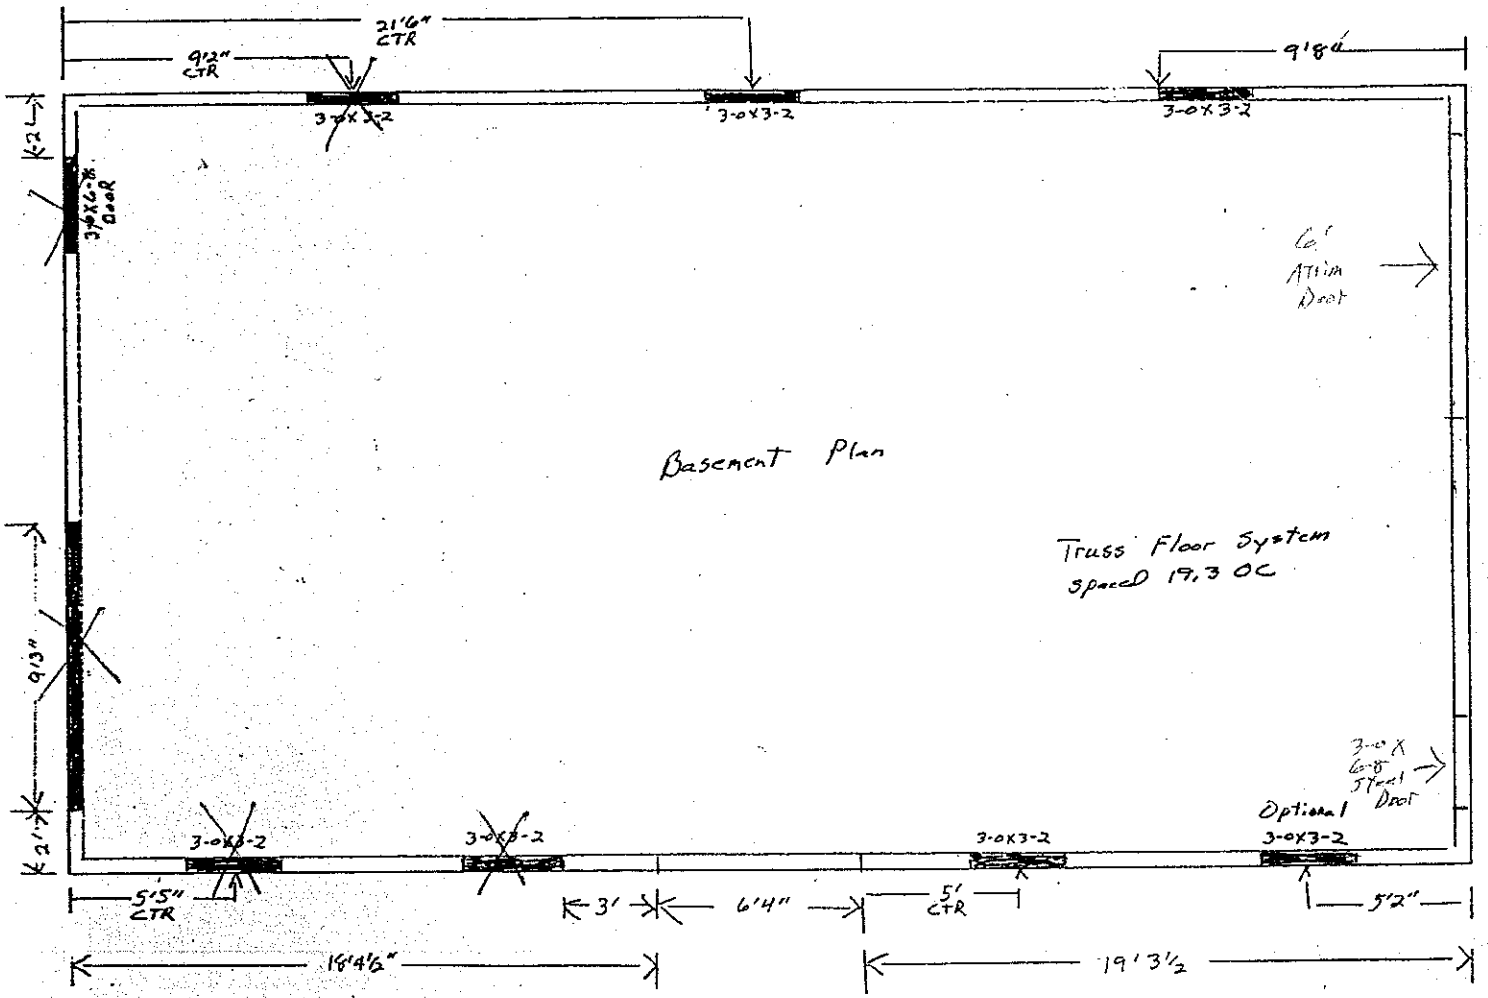


REF
PANT
2-0
3-0
D/W
3-0 X 4-6
3-0 X 4-6 DBL.
4'6"
9'
19'3½"


21'6" CTR
9'2" CTR
9'8"
3-0X3-2
3-0X3-2
3-0X3-2
3'0X6'8" Door
6' Attica Door
Basement Plan
Truss Floor System spaced 19,3 OC
9'3"
3-0X3-2
3-0X3-2
3-0X3-2
3-0X3-2
Optional
5'5" CTR
3'
6'4"
5' CTR
5'2"
18'9½"
19'3½"