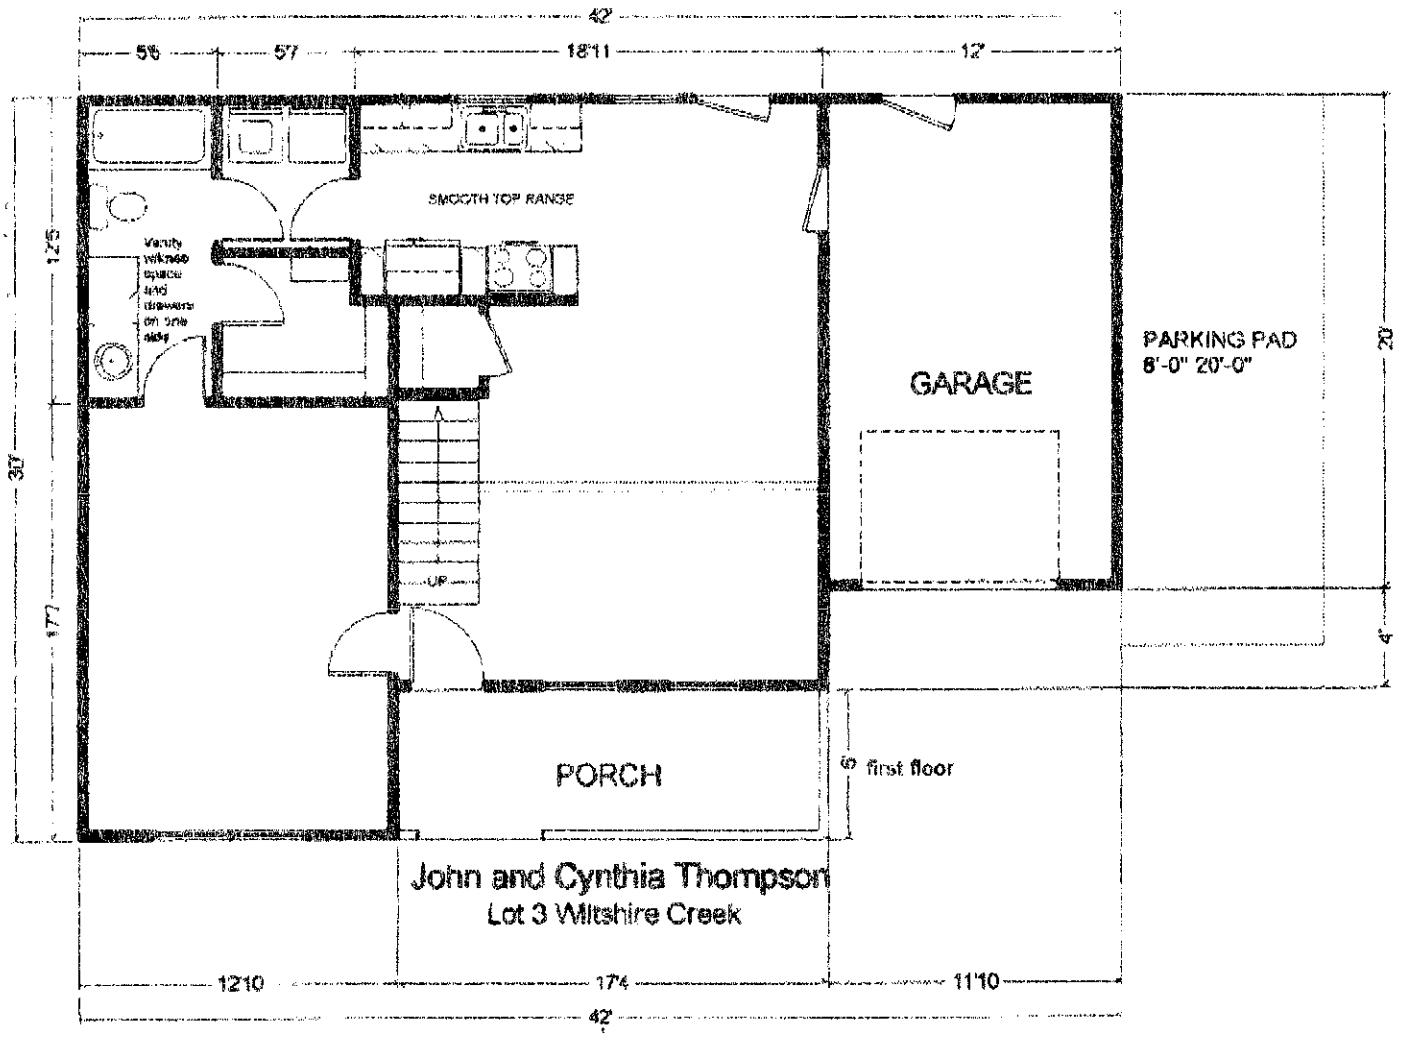
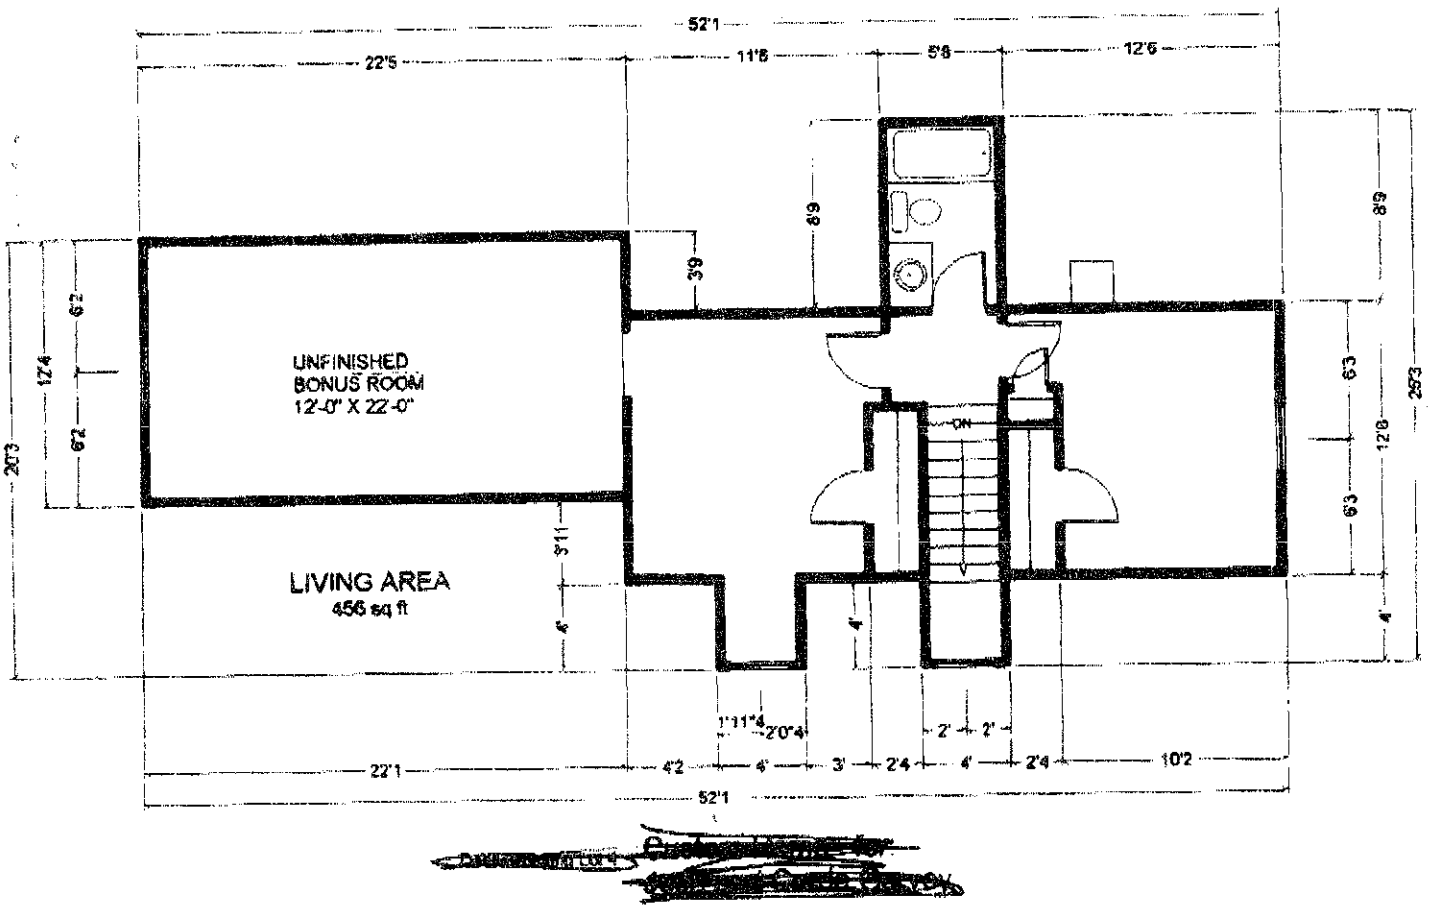

42'
5'6
5'7
18'11
12'
SMOOTH TOP RANGE
GARAGE
PARKING PAD
8'-0" 20'-0"
PORCH
first floor
UP
30'
12'5
17'7
4'
John and Cynthia Thompson
Lot 3 Wiltshire Creek
12'10
17'4
11'10
42'



Thompson WC 3