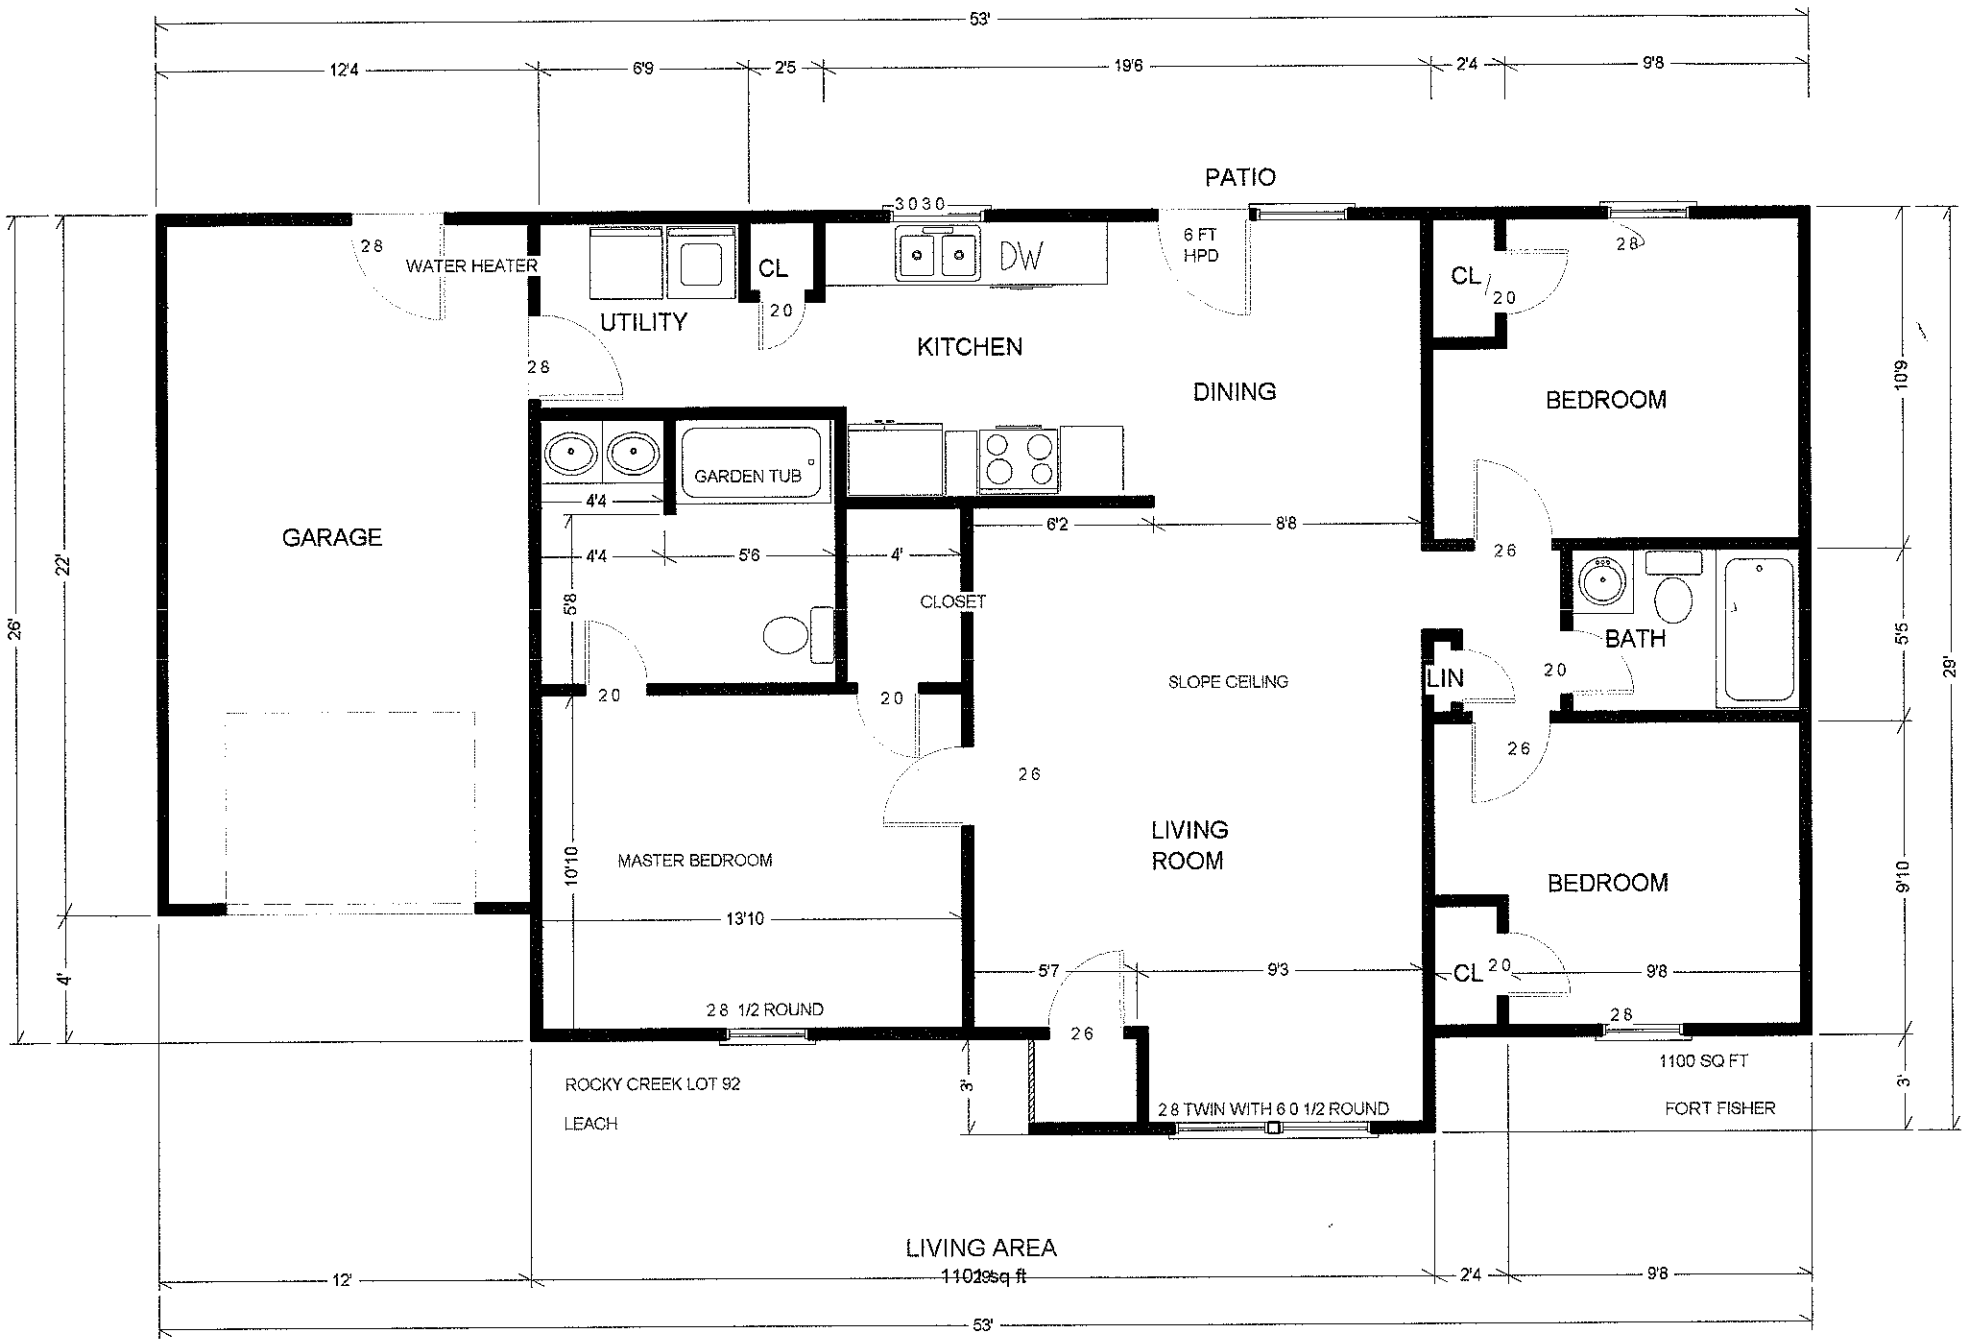

53'
12'4
6'9
2'5
19'6
2'4
9'8
PATIO
3030
28
WATER HEATER
UTILITY
CL
20
DW
6 FT
HPD
KITCHEN
DINING
28
CL
20
28
BEDROOM
GARDEN TUB
4'4
4'4
5'6
4'
6'2
8'8
GARAGE
CLOSET
5'8
26
BATH
20
20
SLOPE CEILING
LIN
20
26
26
LIVING
ROOM
MASTER BEDROOM
10'10
BEDROOM
13'10
5'7
9'3
CL
20
9'8
28 1/2 ROUND
26
28
1100 SQ FT
ROCKY CREEK LOT 92
LEACH
3'
28 TWIN WITH 6 0 1/2 ROUND
FORT FISHER
LIVING AREA
1101 sq ft
12'
2'4
9'8
53'
26'
22'
4'
10'9
5'5
9'10
29'
3'