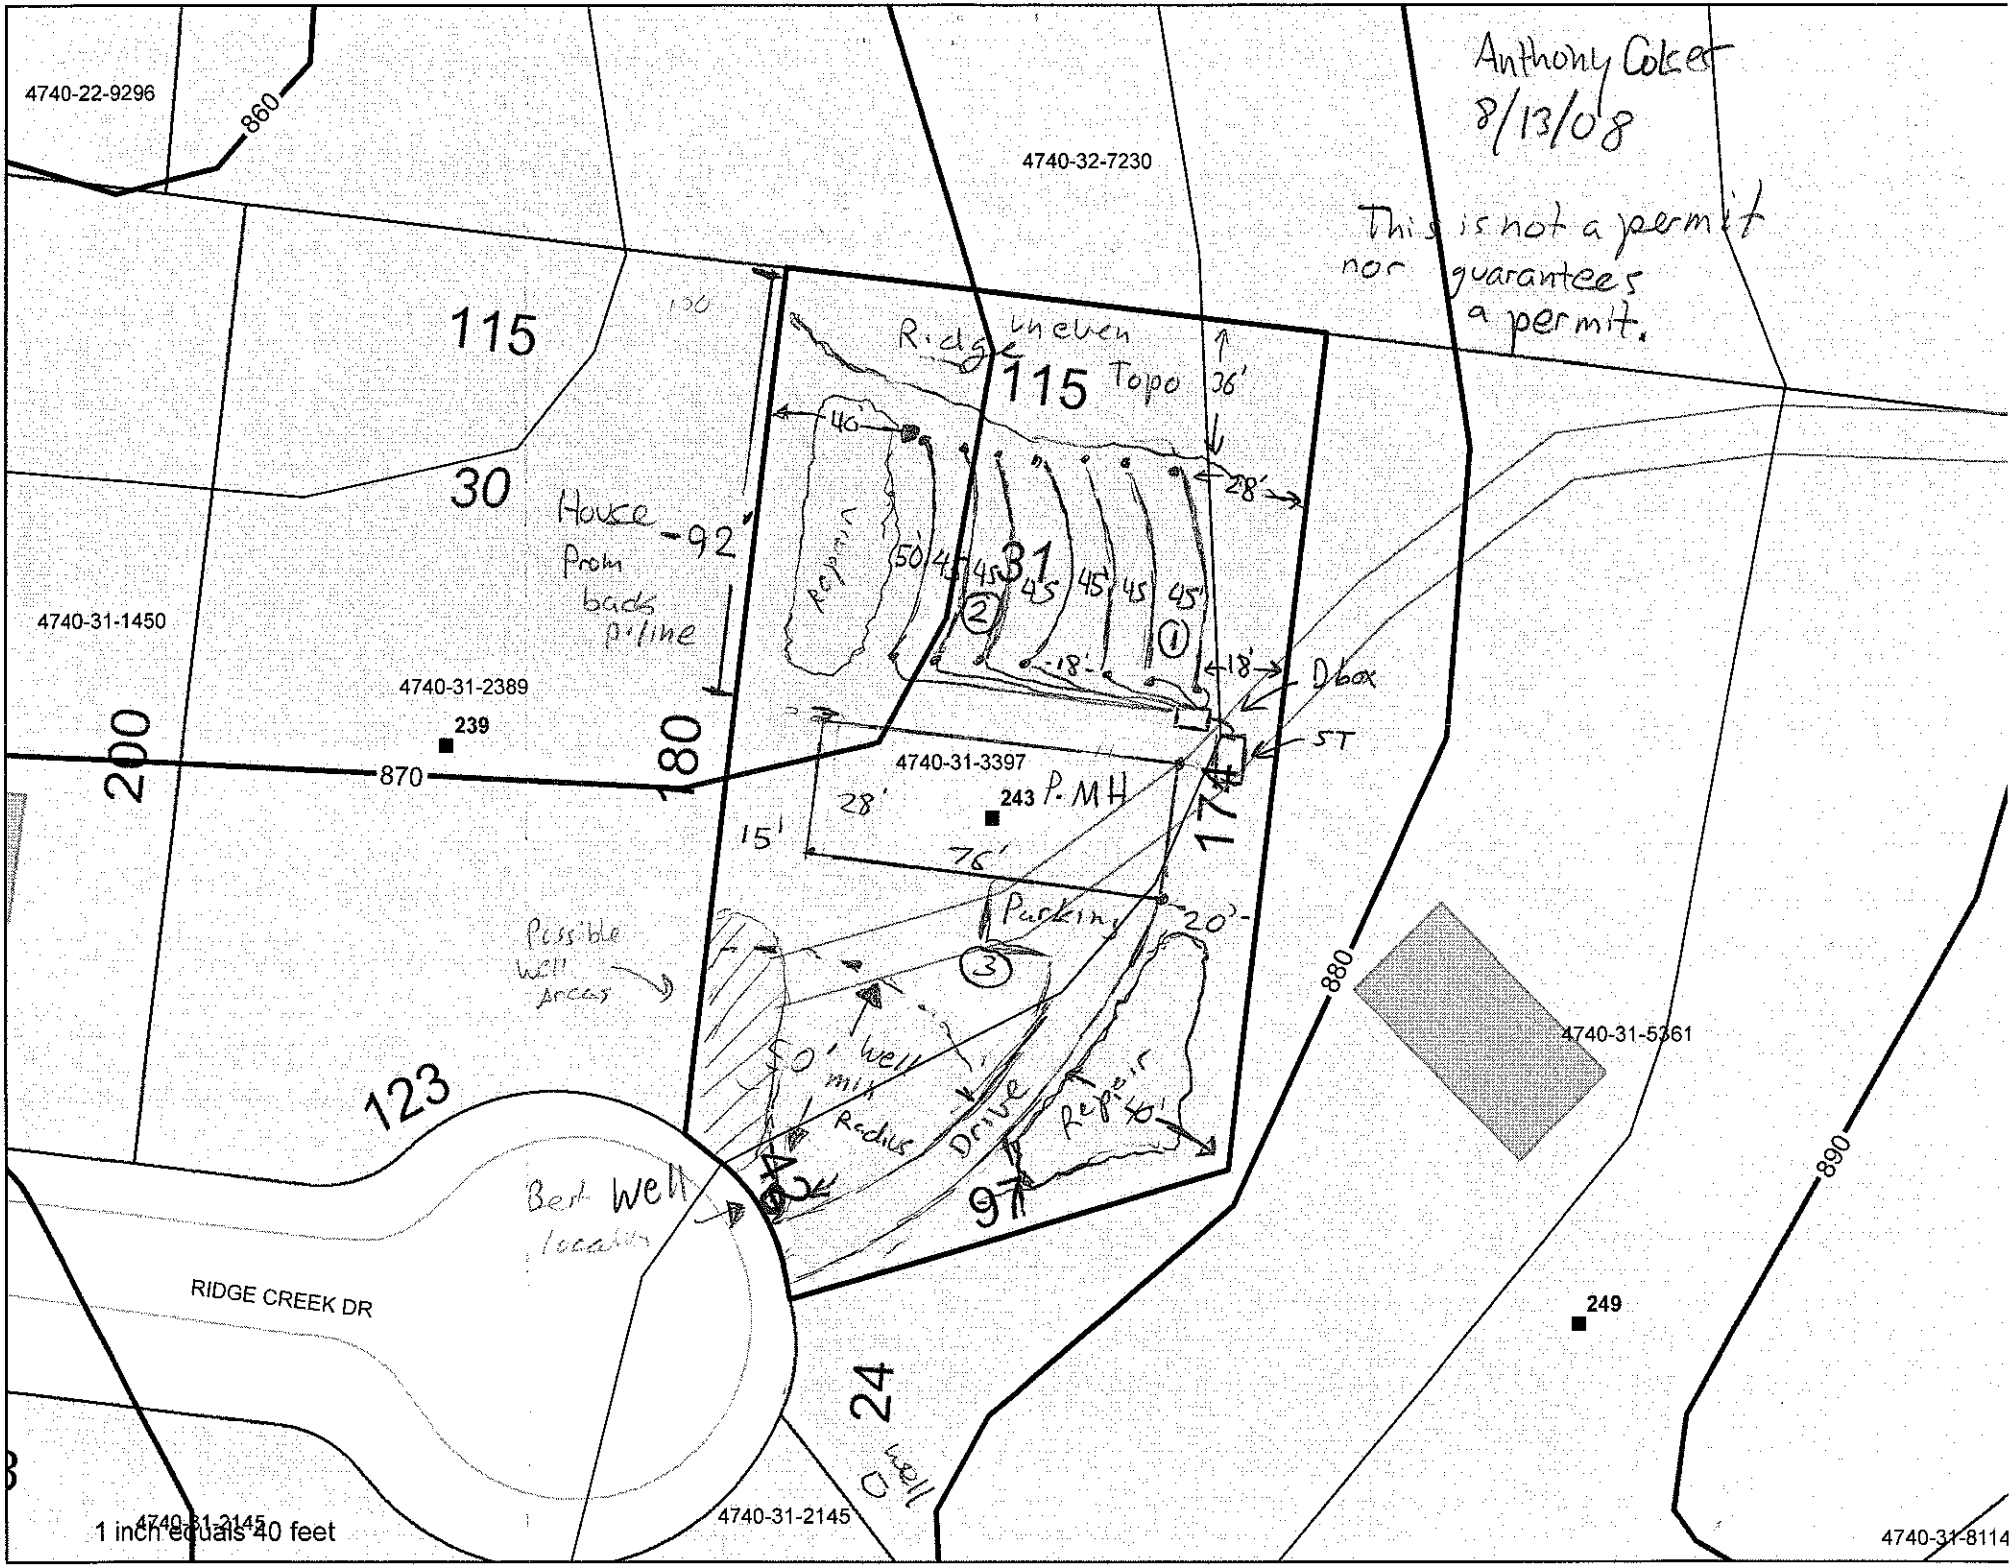

Anthony Coker
8/13/08
This is not a permit
nor guarantees
a permit.
4740-22-9296
860
4740-32-7230
115
30
House
-92'
From
back
p'line
4740-31-1450
4740-31-2389
239
200
870
180
4740-31-3397
243 P. MH
28'
15'
76'
Ridge uneven
115 Topo
36'
28'
40'
Repair
50'
45'
45'
45'
45'
45'
45'
31
2
1
18'
18'
D box
ST
17'
Parking
20'
3
Possible
well
areas
50' well
mix
Radius
Drive
Repair 40'
97'
Best well
location
123
RIDGE CREEK DR
24
well
D
4740-31-2145
4740-31-2145
880
4740-31-5361
890
249
4740-31-8114
1 inch equals 40 feet