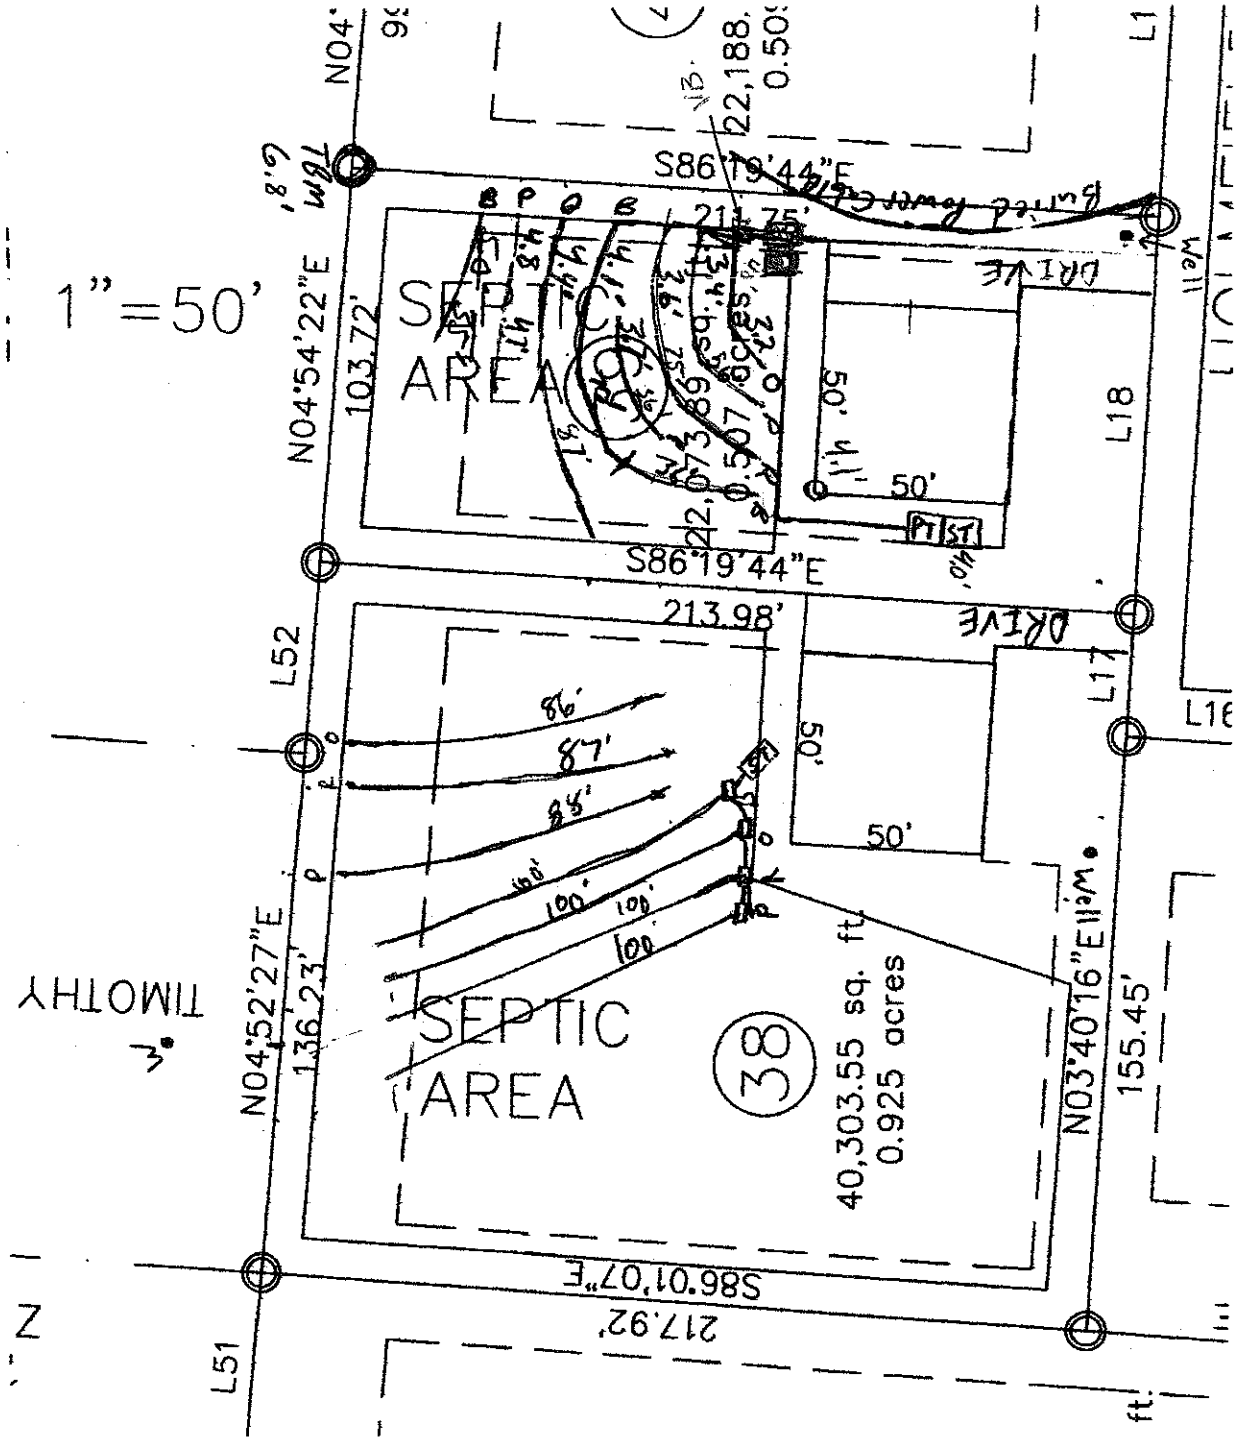

1"=50'
SEPTIC AREA
38
40,303.55 sq. ft.
0.925 acres
S86°19'44"E
213.98'
N04°54'22"E
103.72'
N04°52'27"E
136.23'
N03°40'16"E
155.45'
S86°01'07"E
217.92'
DRIVE
L51
L52
L17
L18
50'
TIMOTHY