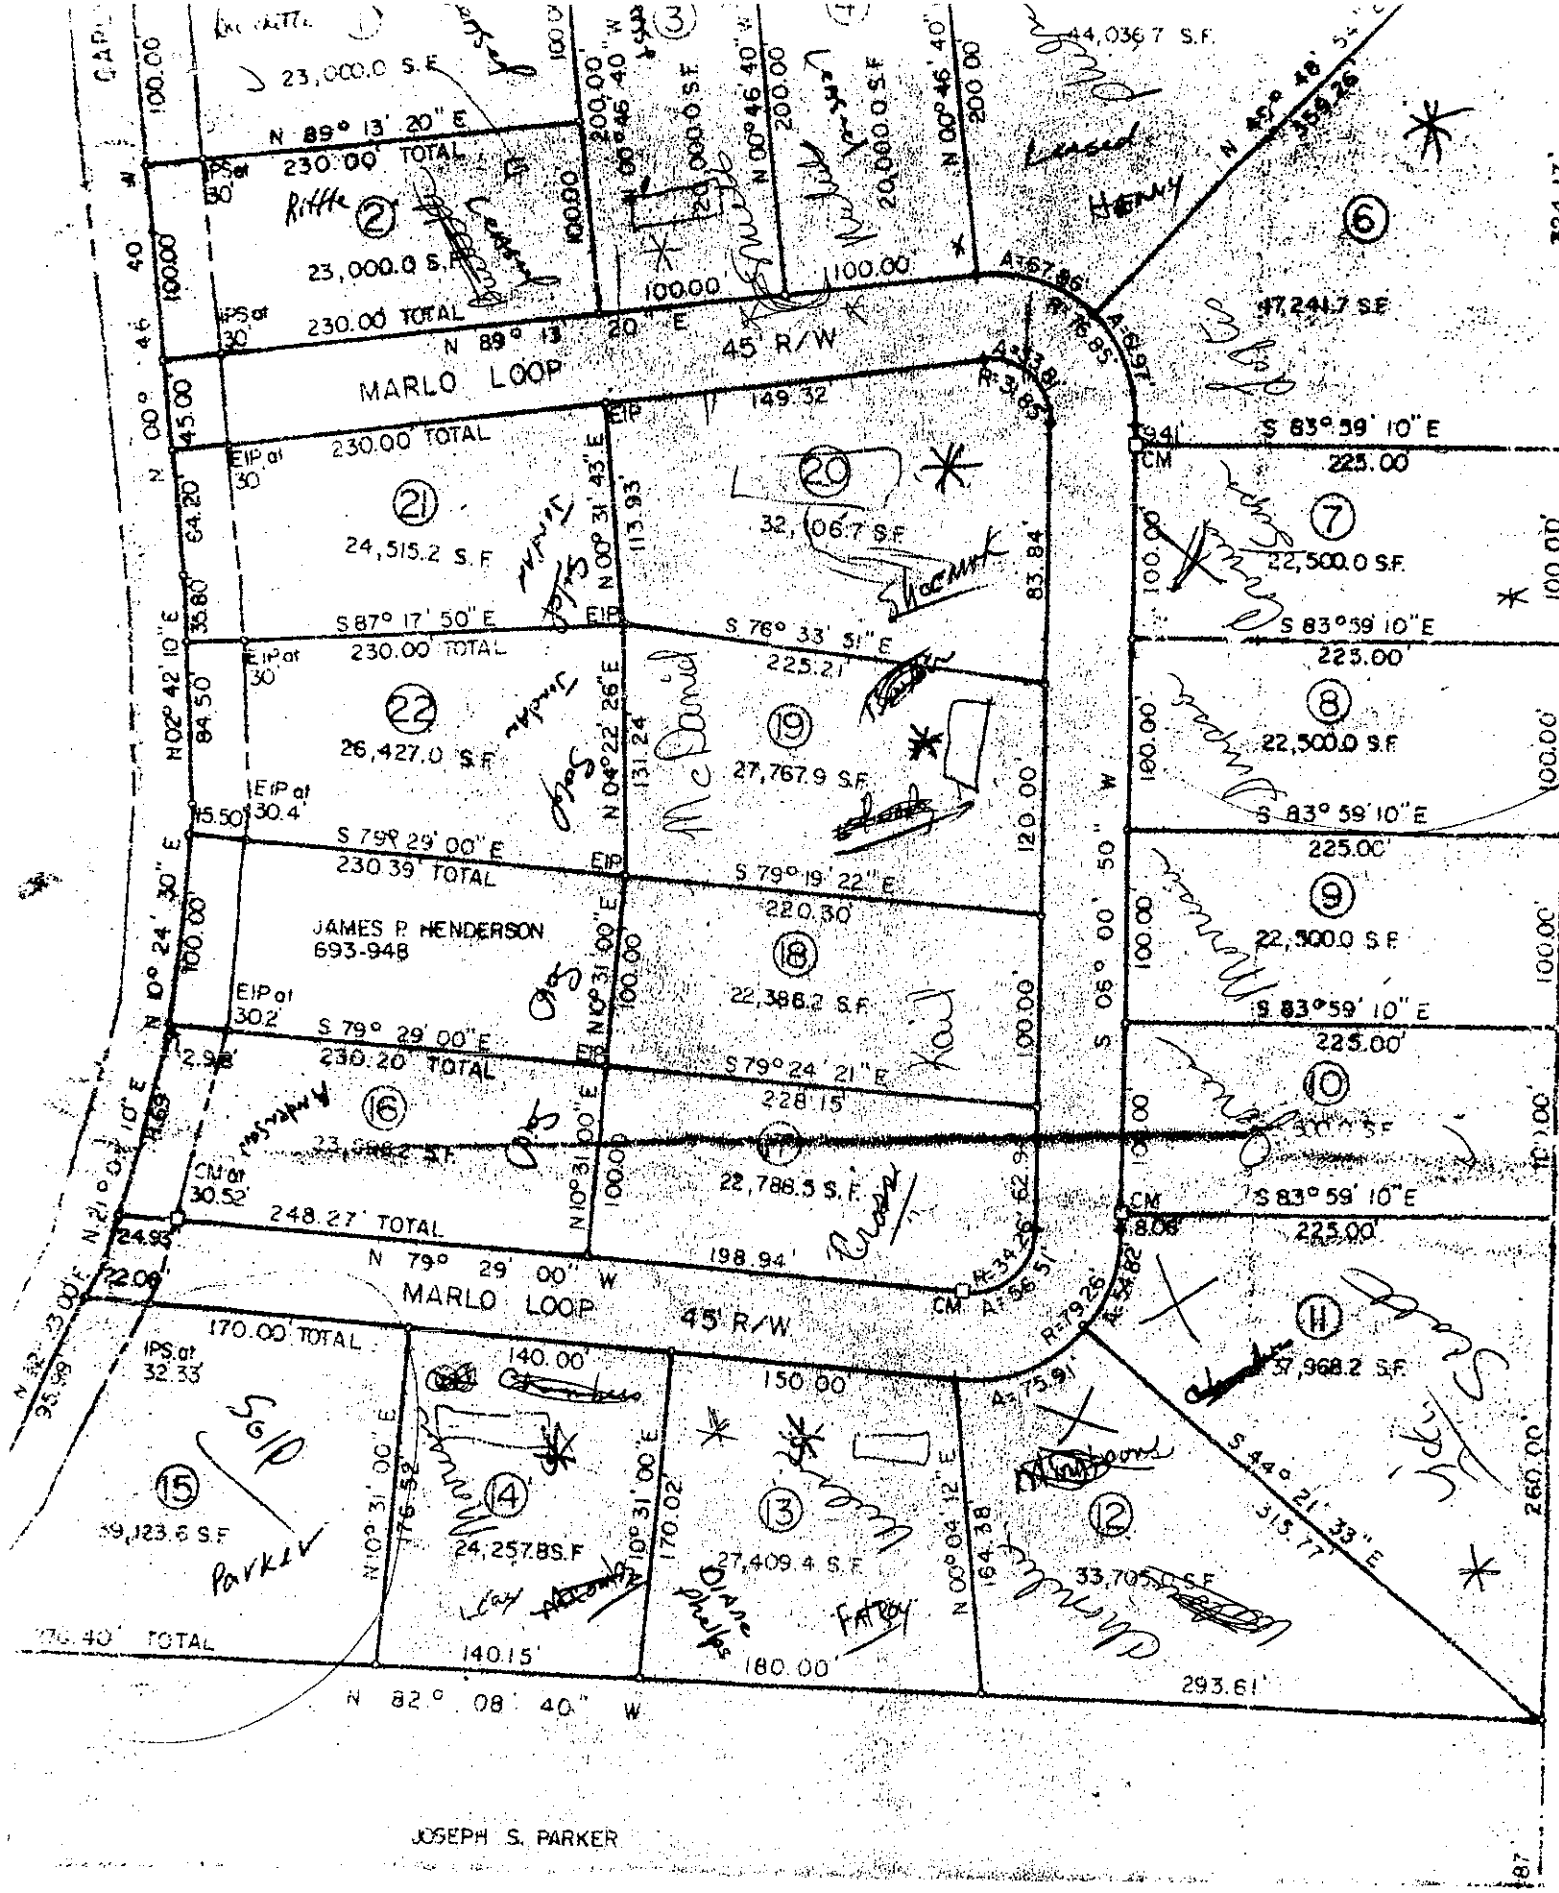

MARLO LOOP
45' R/W
N 89° 13' 20" E
230.00' TOTAL
23,000.0 S.F.
24,515.2 S.F.
32,106.7 S.F.
26,427.0 S.F.
27,767.9 S.F.
22,386.2 S.F.
22,788.5 S.F.
24,257.8S.F.
27,409.4 S.F.
33,705.5 S.F.
22,500.0 S.F.
JAMES P. HENDERSON
693-948
JOSEPH S. PARKER
N 79° 29' 00" W
198.94'
248.27' TOTAL
S 79° 29' 00" E
230.20' TOTAL
S 79° 19' 22" E
220.30'
S 79° 24' 21" E
228.15'
S 83° 59' 10" E
225.00'
149.32'
140.00'
150.00'
140.15'
180.00'
293.61'
N 82° 08' 40" W
S 44° 21' 33" E
315.77'
260.00'