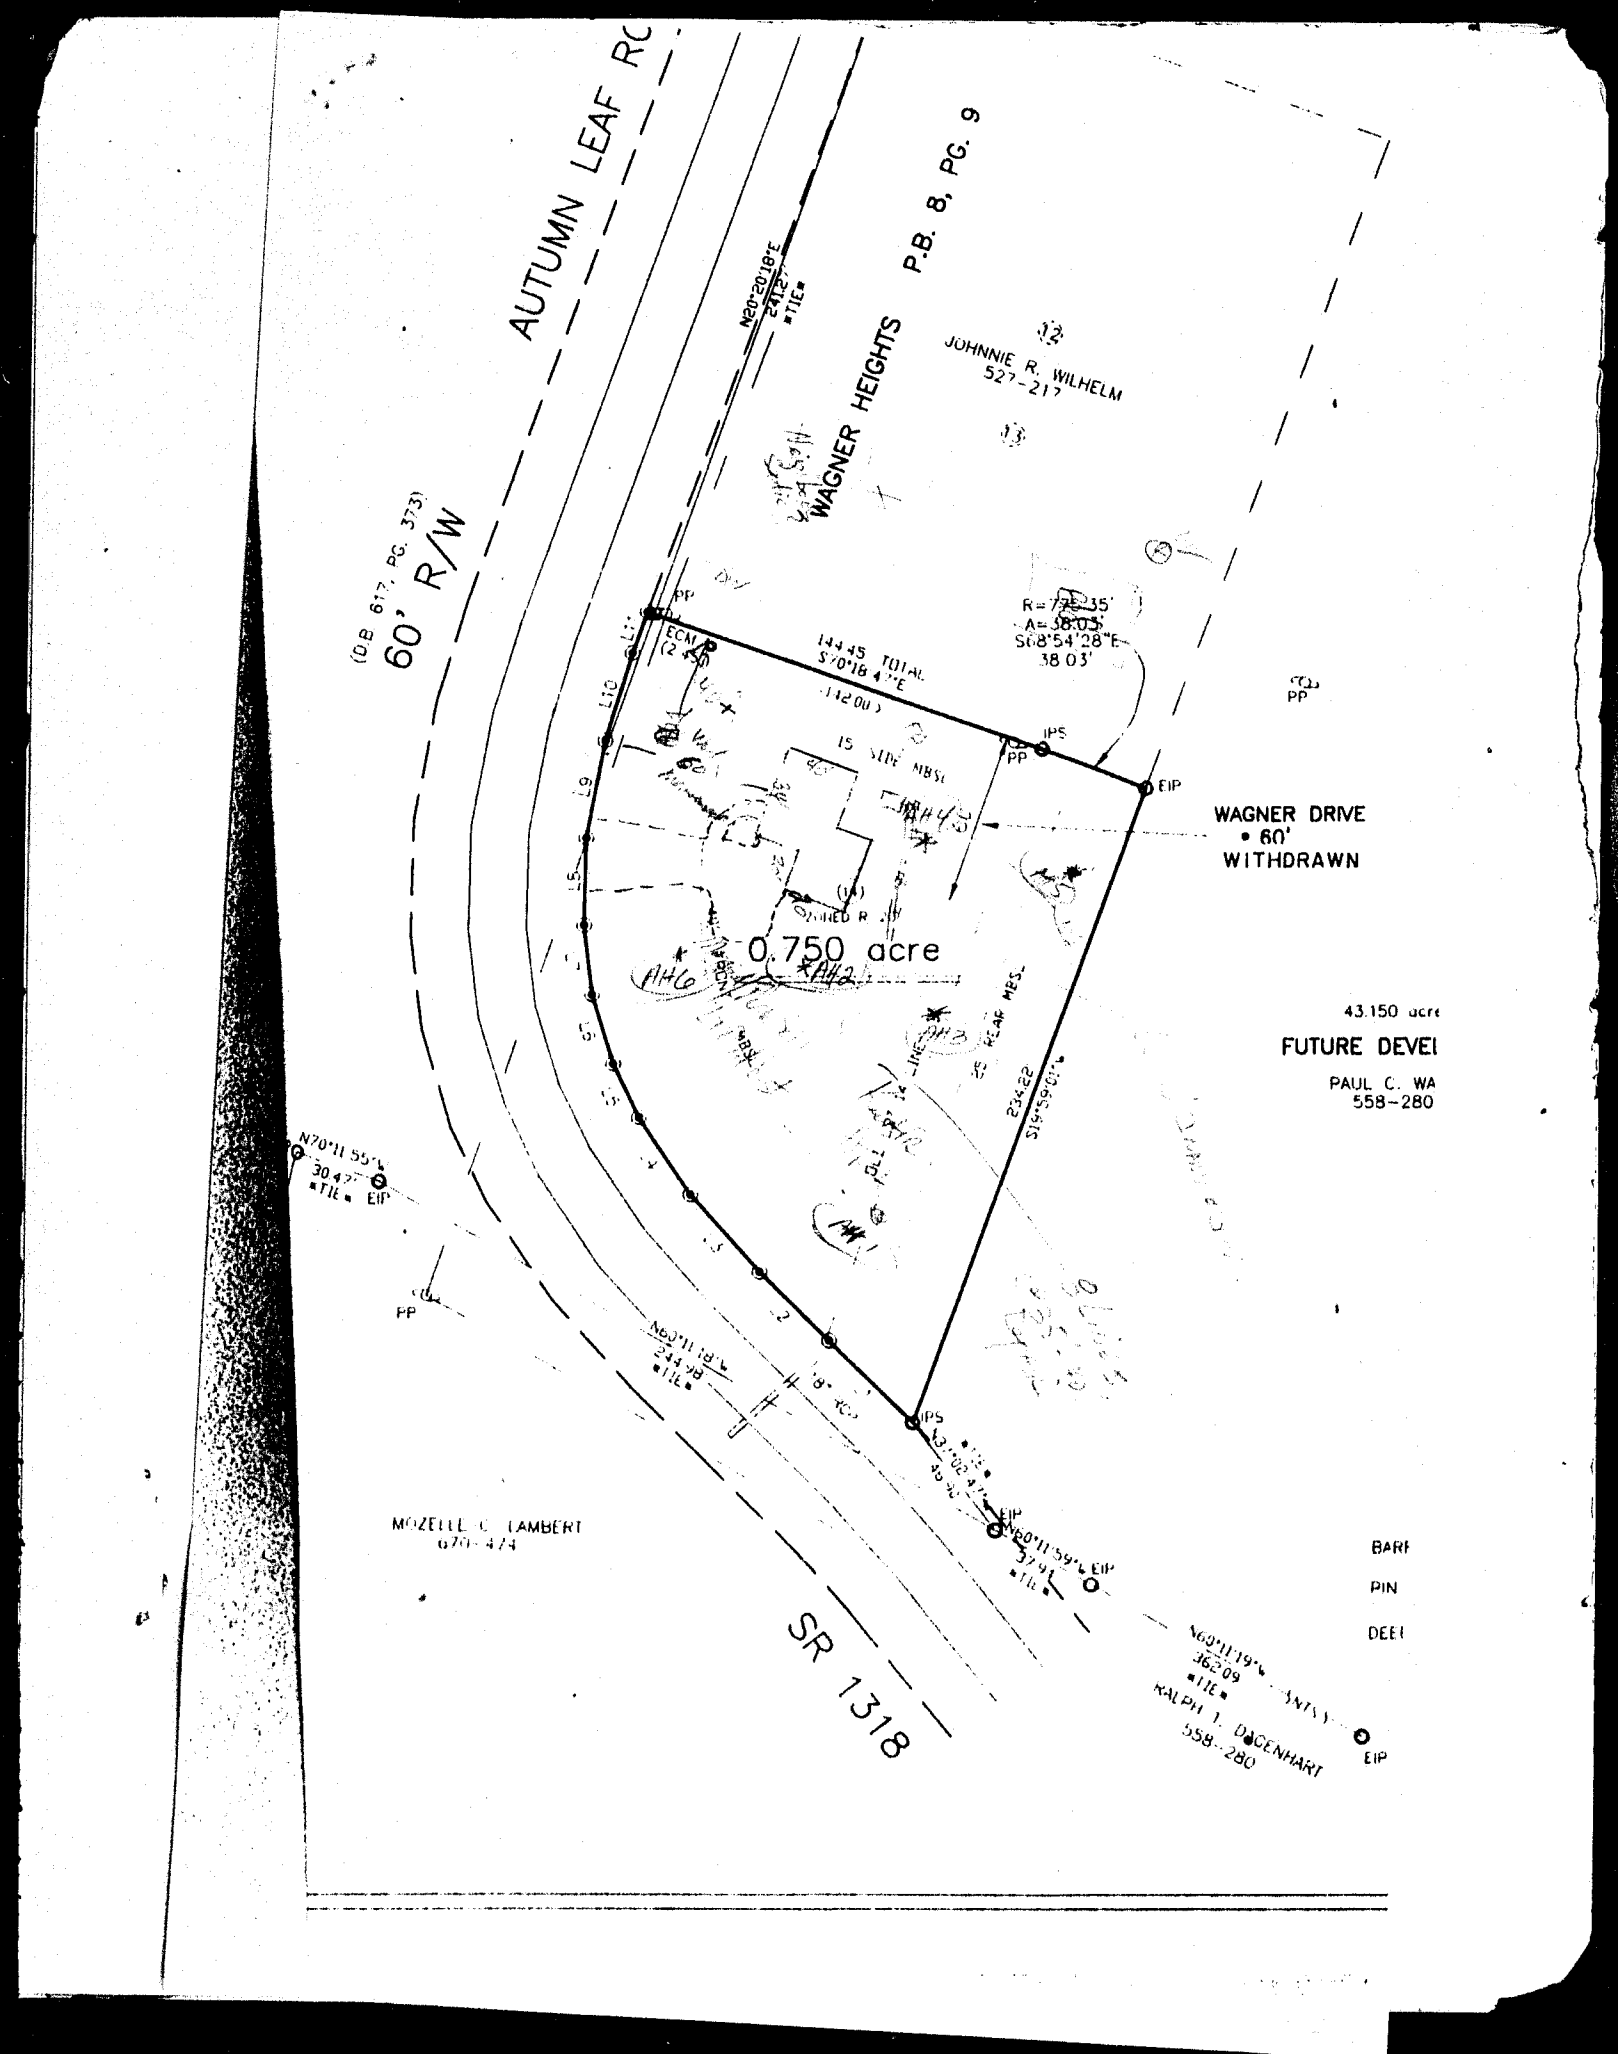

AUTUMN LEAF RC
60' R/W
(DB 617, PG. 373)
WAGNER HEIGHTS P.B. 8, PG. 9
JOHNNIE R. WILHELM
527-217
N20°20'18"E
241.27'
TIE
PP
ECM
(2.50)
144.45 TOTAL
S70°18'47"E
(142.00')
R=735.35'
A=38.03'
S68°54'28"E
38.03'
IPS
EIP
WAGNER DRIVE
• 60'
WITHDRAWN
15' SIDE MBSL
0.750 acre
20' REAR MBSL
234.22
S19°59'01"E
43.150 acre
FUTURE DEVEL
PAUL C. WA
558-280
N70°11'55"E
30.42'
TIE
EIP
N69°11'19"E
244.98'
TIE
IPS
EIP
N69°11'59"E
37.91'
TIE
EIP
MOZELLE C. LAMBERT
670-474
SR 1318
N69°11'19"E
362.09'
TIE
RALPH T. DUCENHART
558-280
EIP
BARE
PIN
DEED