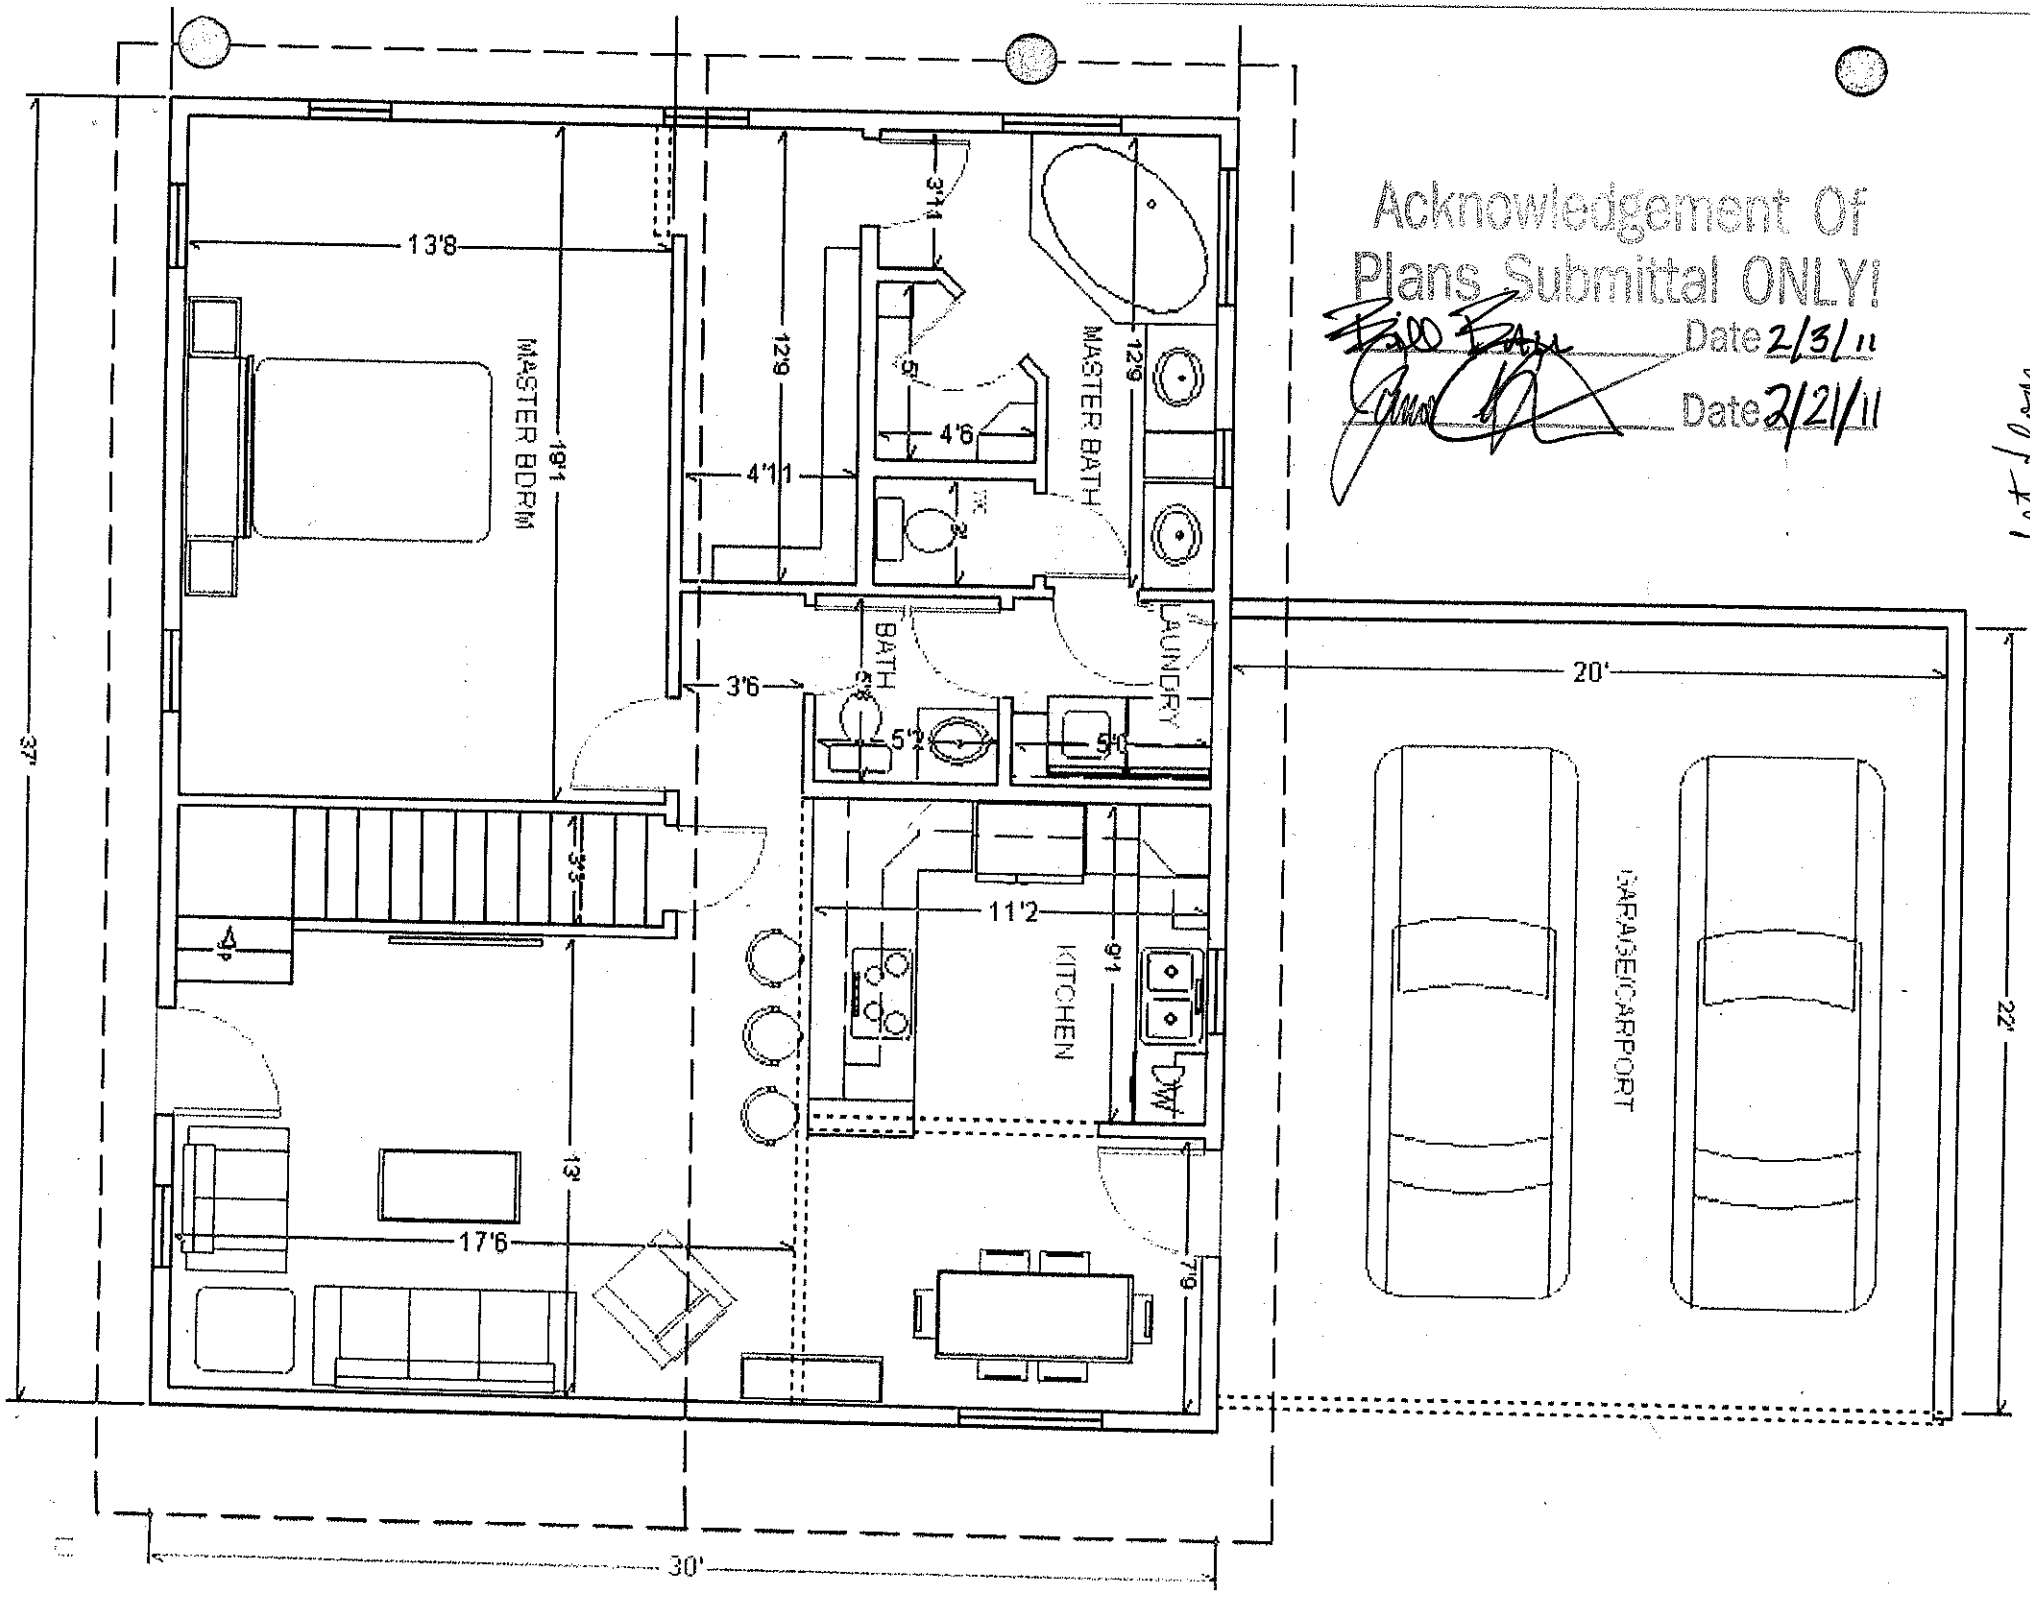

Acknowledgement Of
Plans Submittal ONLY!
Date 2/3/11
Date 2/21/11
1st floor
13'8
MASTER BDRM
19'1
12'9
3'1
5'
4'6
4'11
MASTER BATH
12'9
BATH
5'6
3'6
5'2
5'0
LAUNDRY
20'
37'
3'3
11'2
9'1
KITCHEN
DW
GARAGE/CARPORT
22'
13'
17'6
7'9
30'