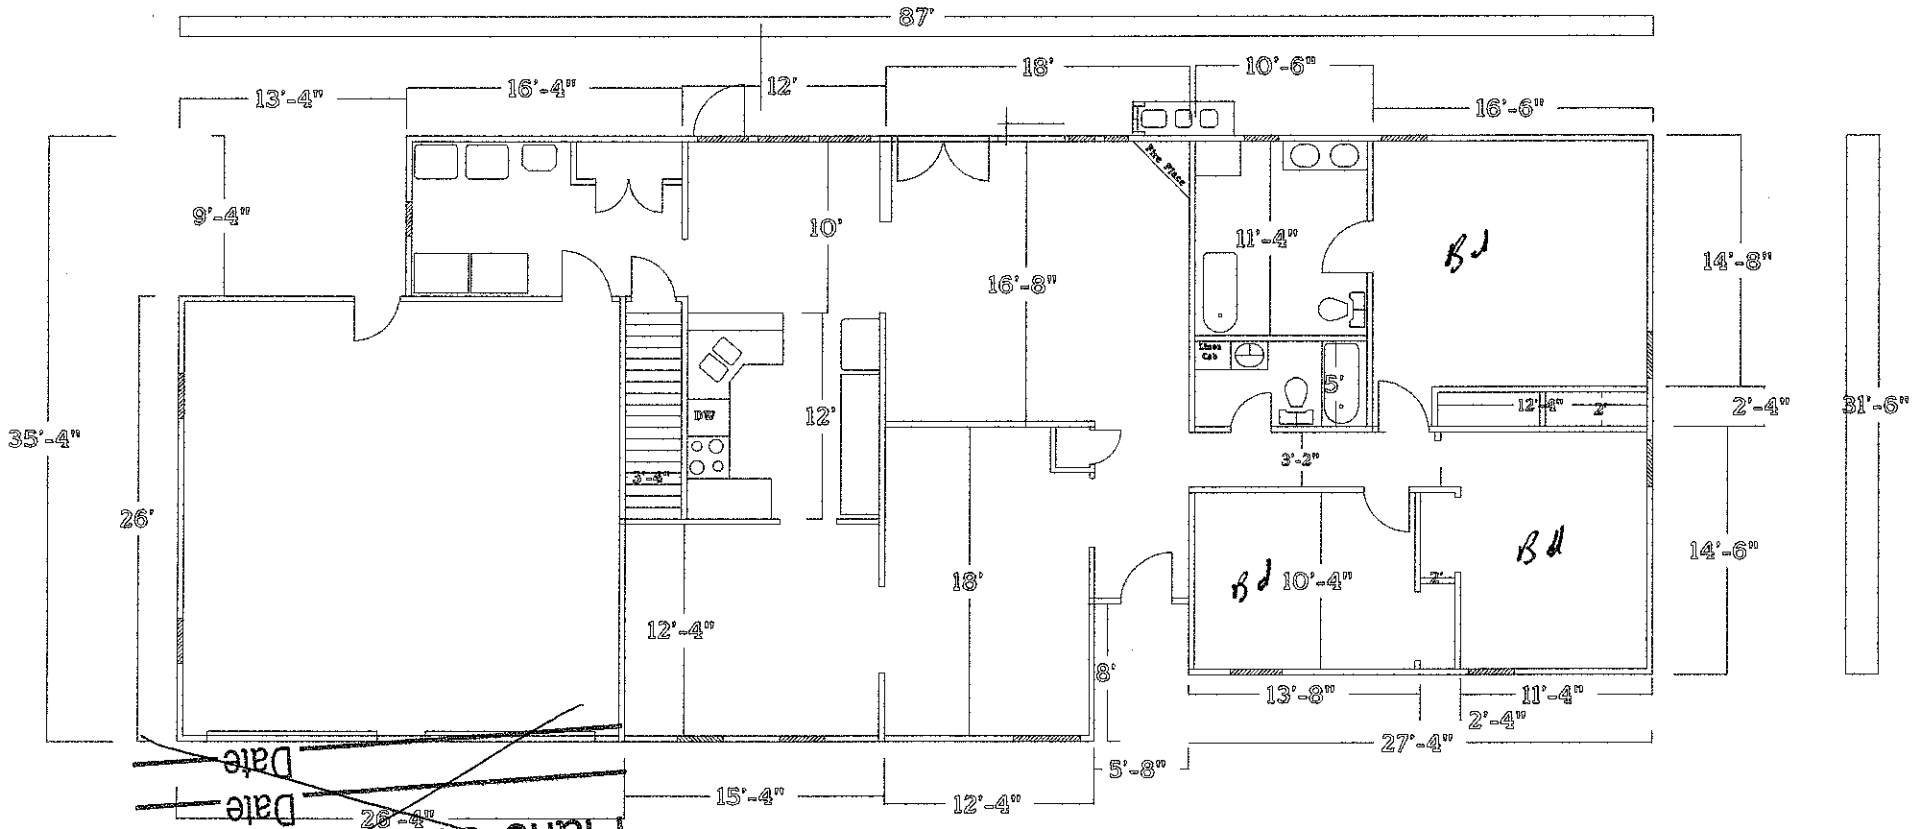

87'
13'-4"
16'-4"
12'
18'
10'-6"
16'-6"
9'-4"
10'
16'-8"
11'-4"
14'-8"
35'-4"
26'
12'
5'
12'-4"
2'-4"
31'-6"
3'-2"
18'
12'-4"
10'-4"
14'-6"
8'
13'-8"
11'-4"
2'-4"
27'-4"
5'-8"
15'-4"
12'-4"
26'-4"
Date
Date
Plans Submittal ONLY!
Acknowledgement Of
Acknowledgement Of
Plans Submittal ONLY!
Date 10/31/03
Date 10 31 03
Joe Mill House