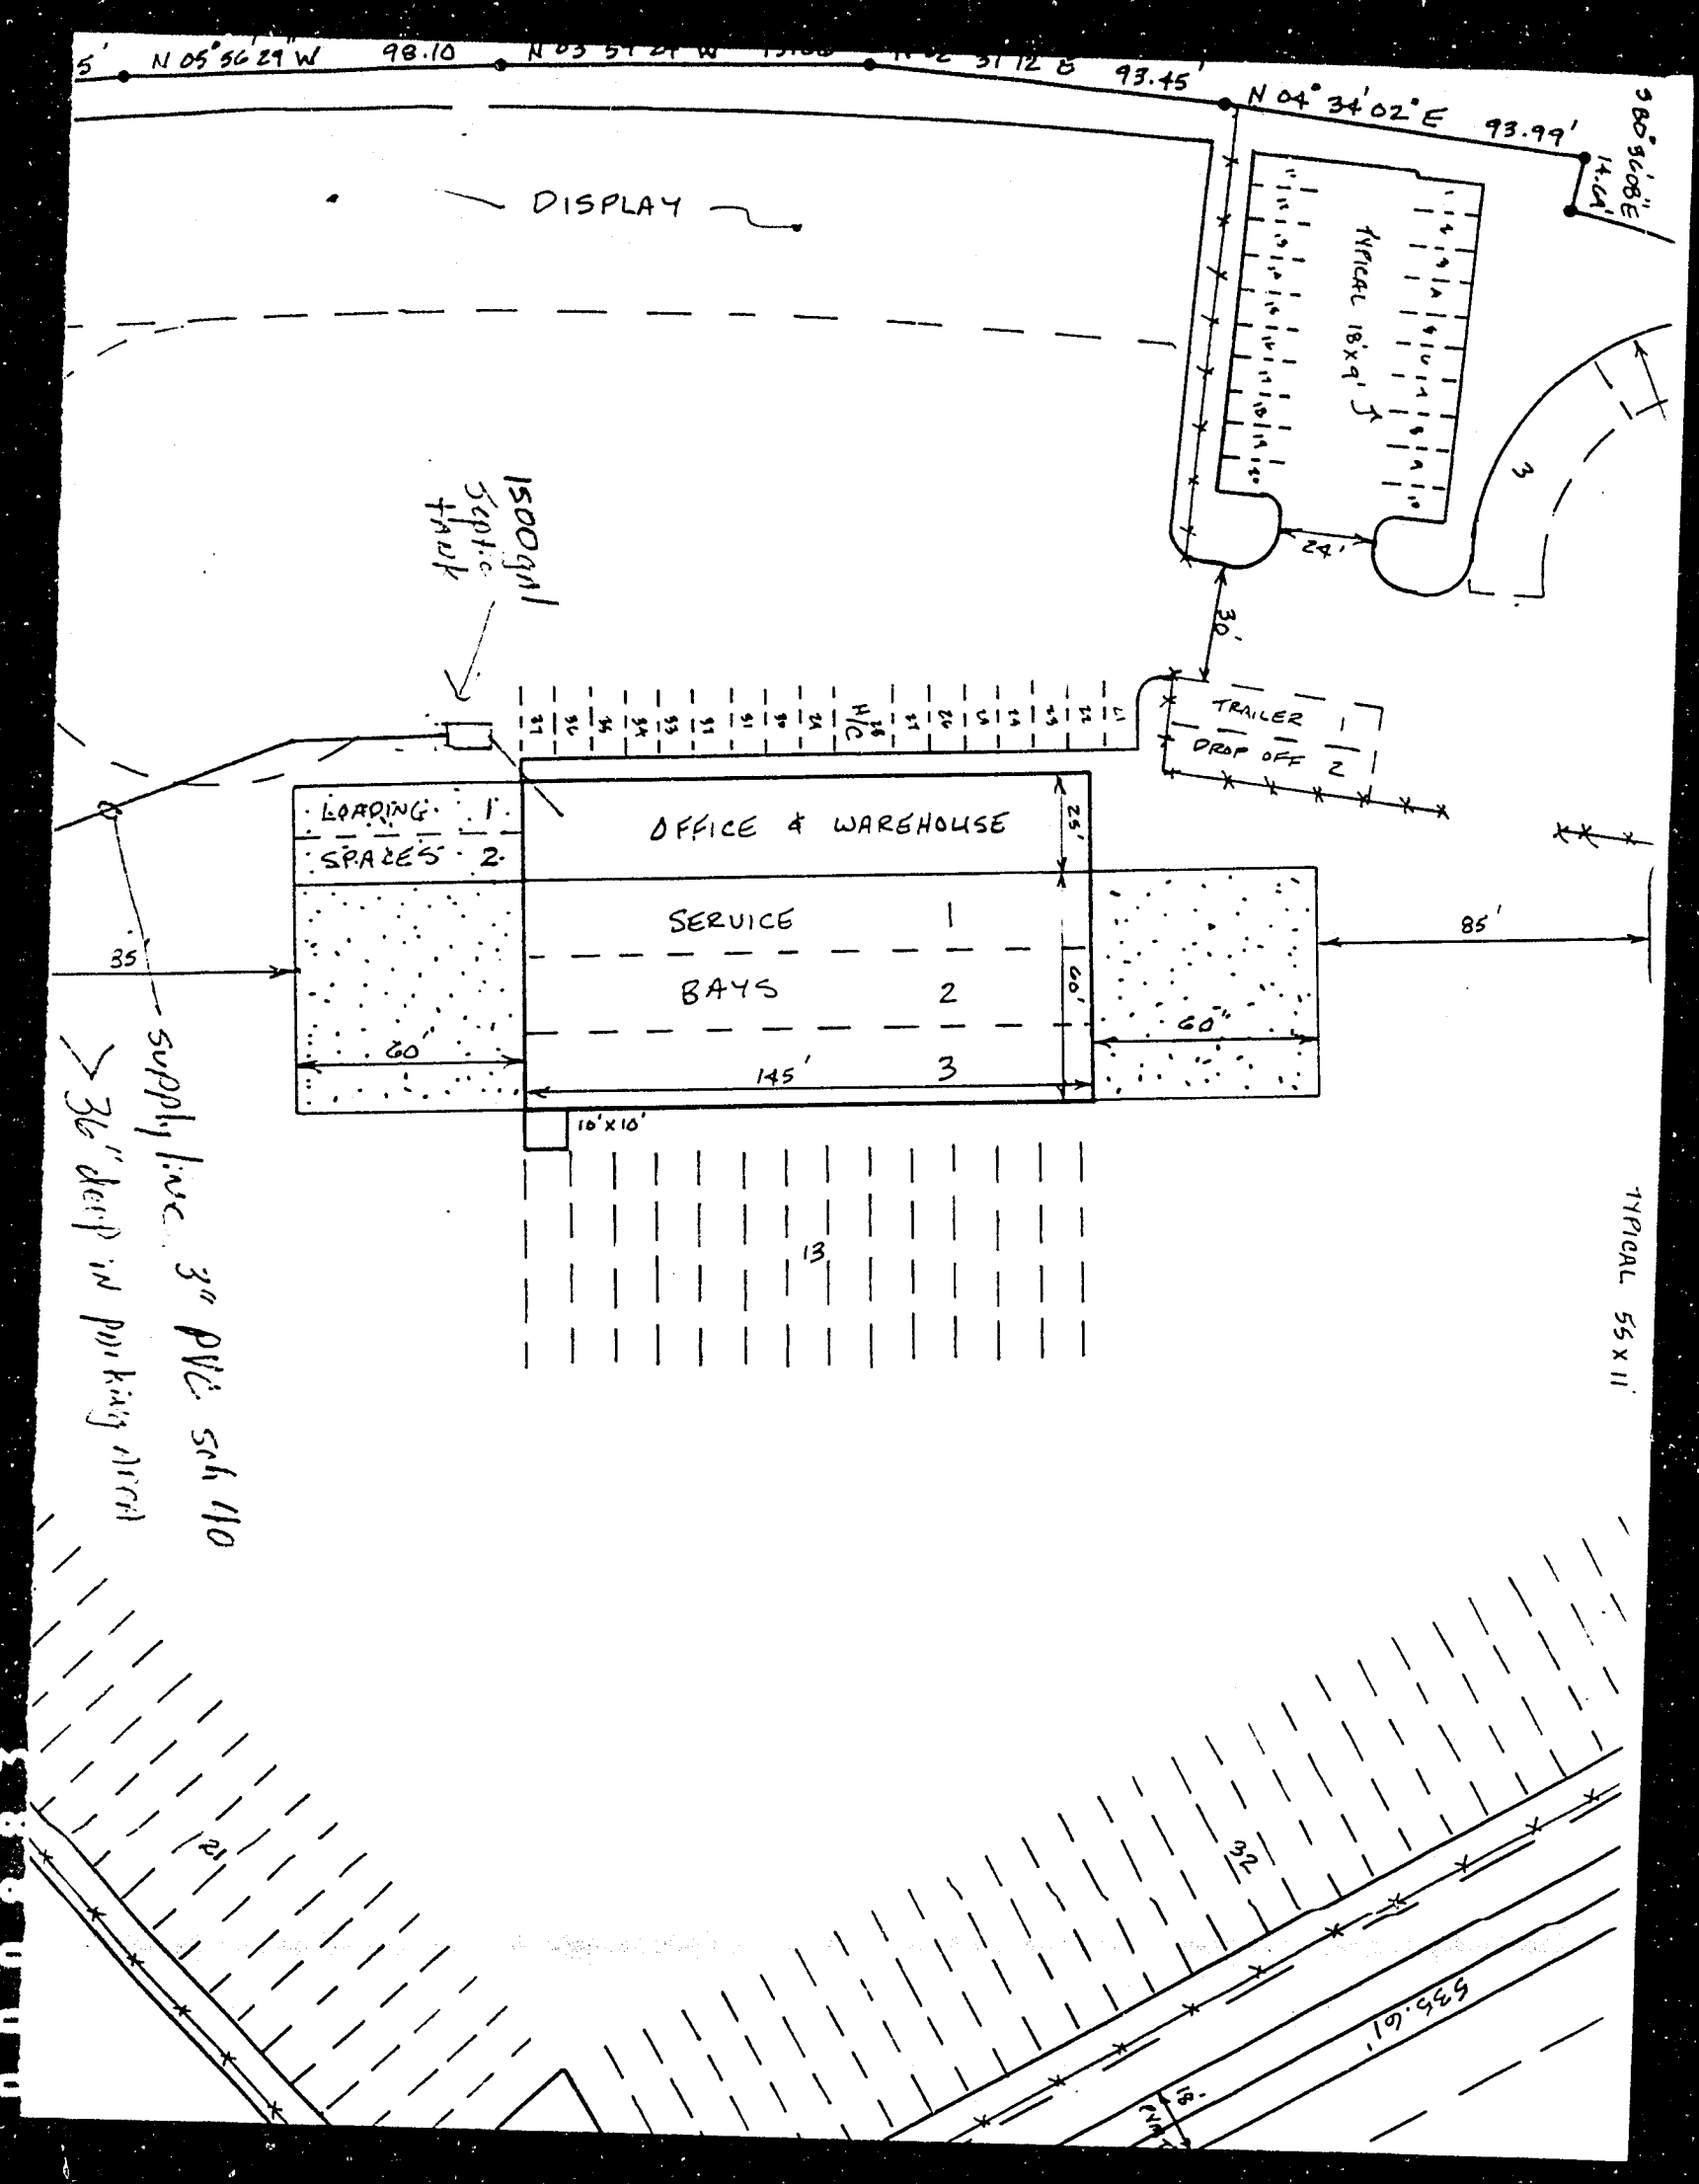

N 05°56'29" W 98.10'
N 04°34'02" E 93.99'
DISPLAY
TYPICAL 18'x9'
1500gal Septic Tank
24'
30'
TRAILER DROP OFF
OFFICE & WAREHOUSE
LOADING 1
SPACES 2
SERVICE 1
BAYS 2
3
25'
60'
145'
85'
35'
10'x10'
supply line 3" PVC sch 40
36" deep in parking area
TYPICAL 55 x 11
13
21
32
10.555
18'
24'