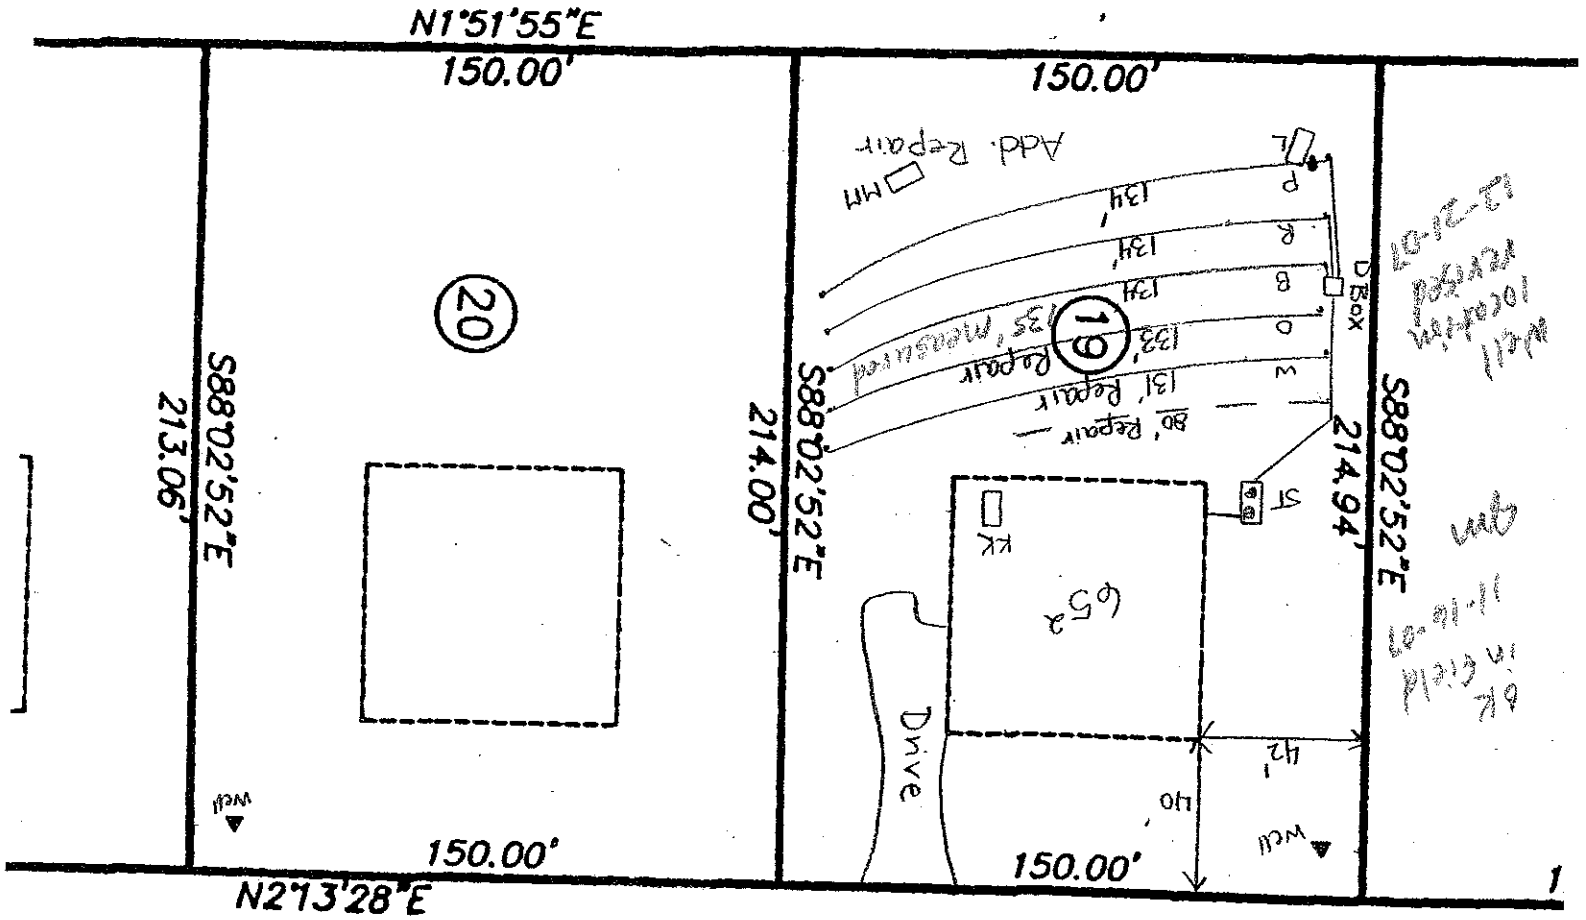
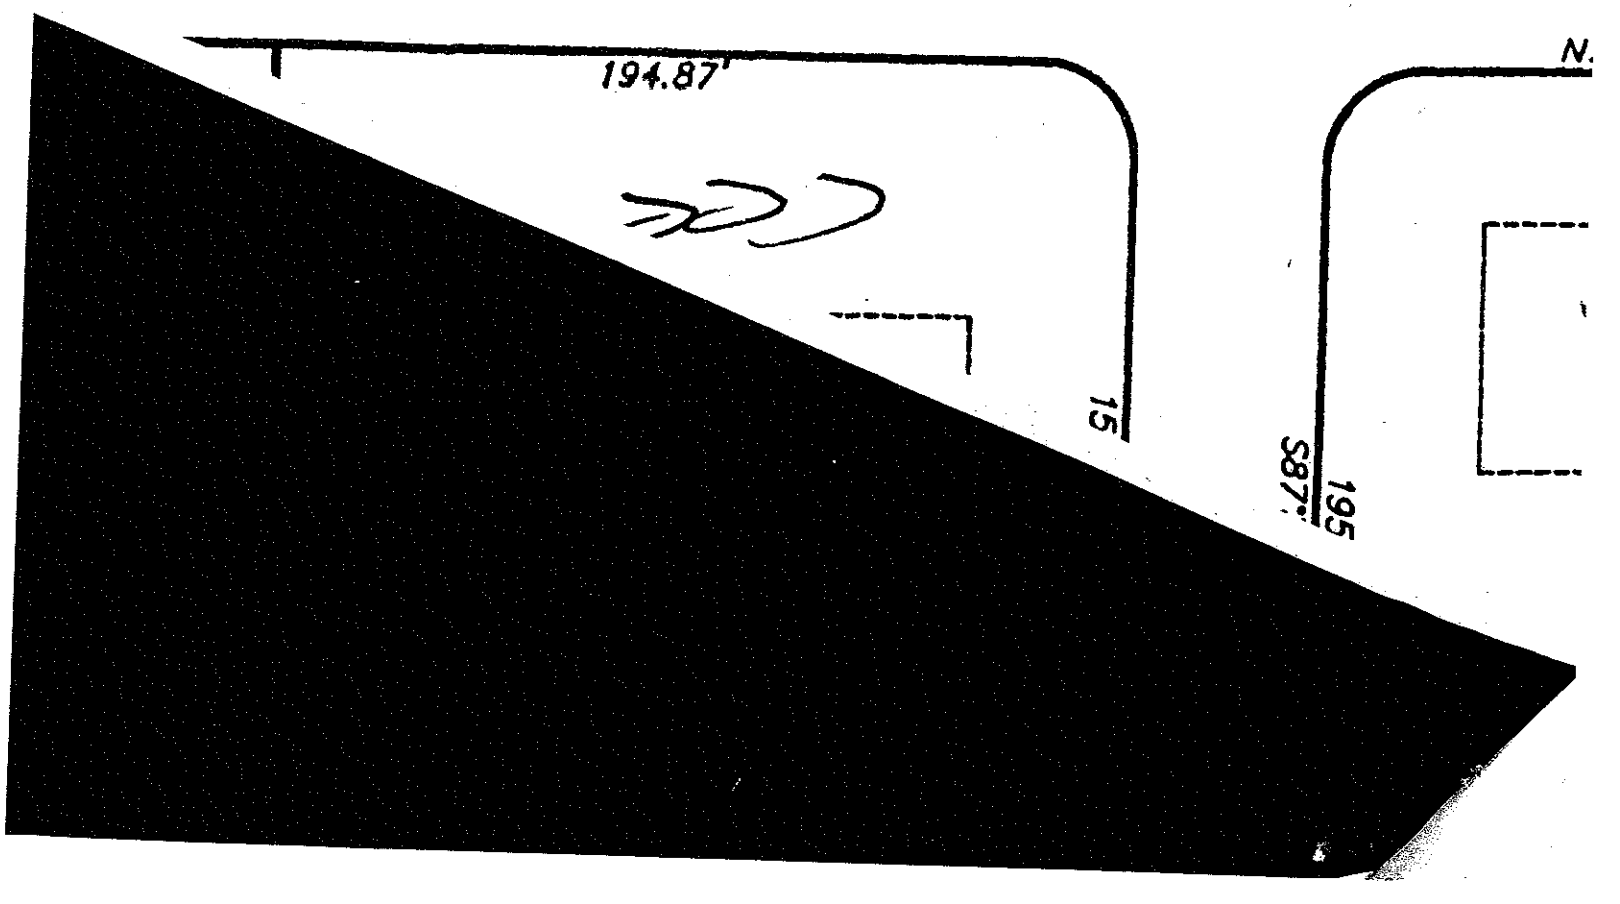

N1°51'55"E
150.00'
150.00'
20
19
S88°02'52"E
213.06'
214.00'
214.94'
Add. Repair
MH
P
L
K
B
O
M
13H'
133'
135' measured
Repair
Box
ST
KK
Drive
42'
40'
well
150.00'
150.00'
N2°13'28"E


194.87'
15
195
S87°