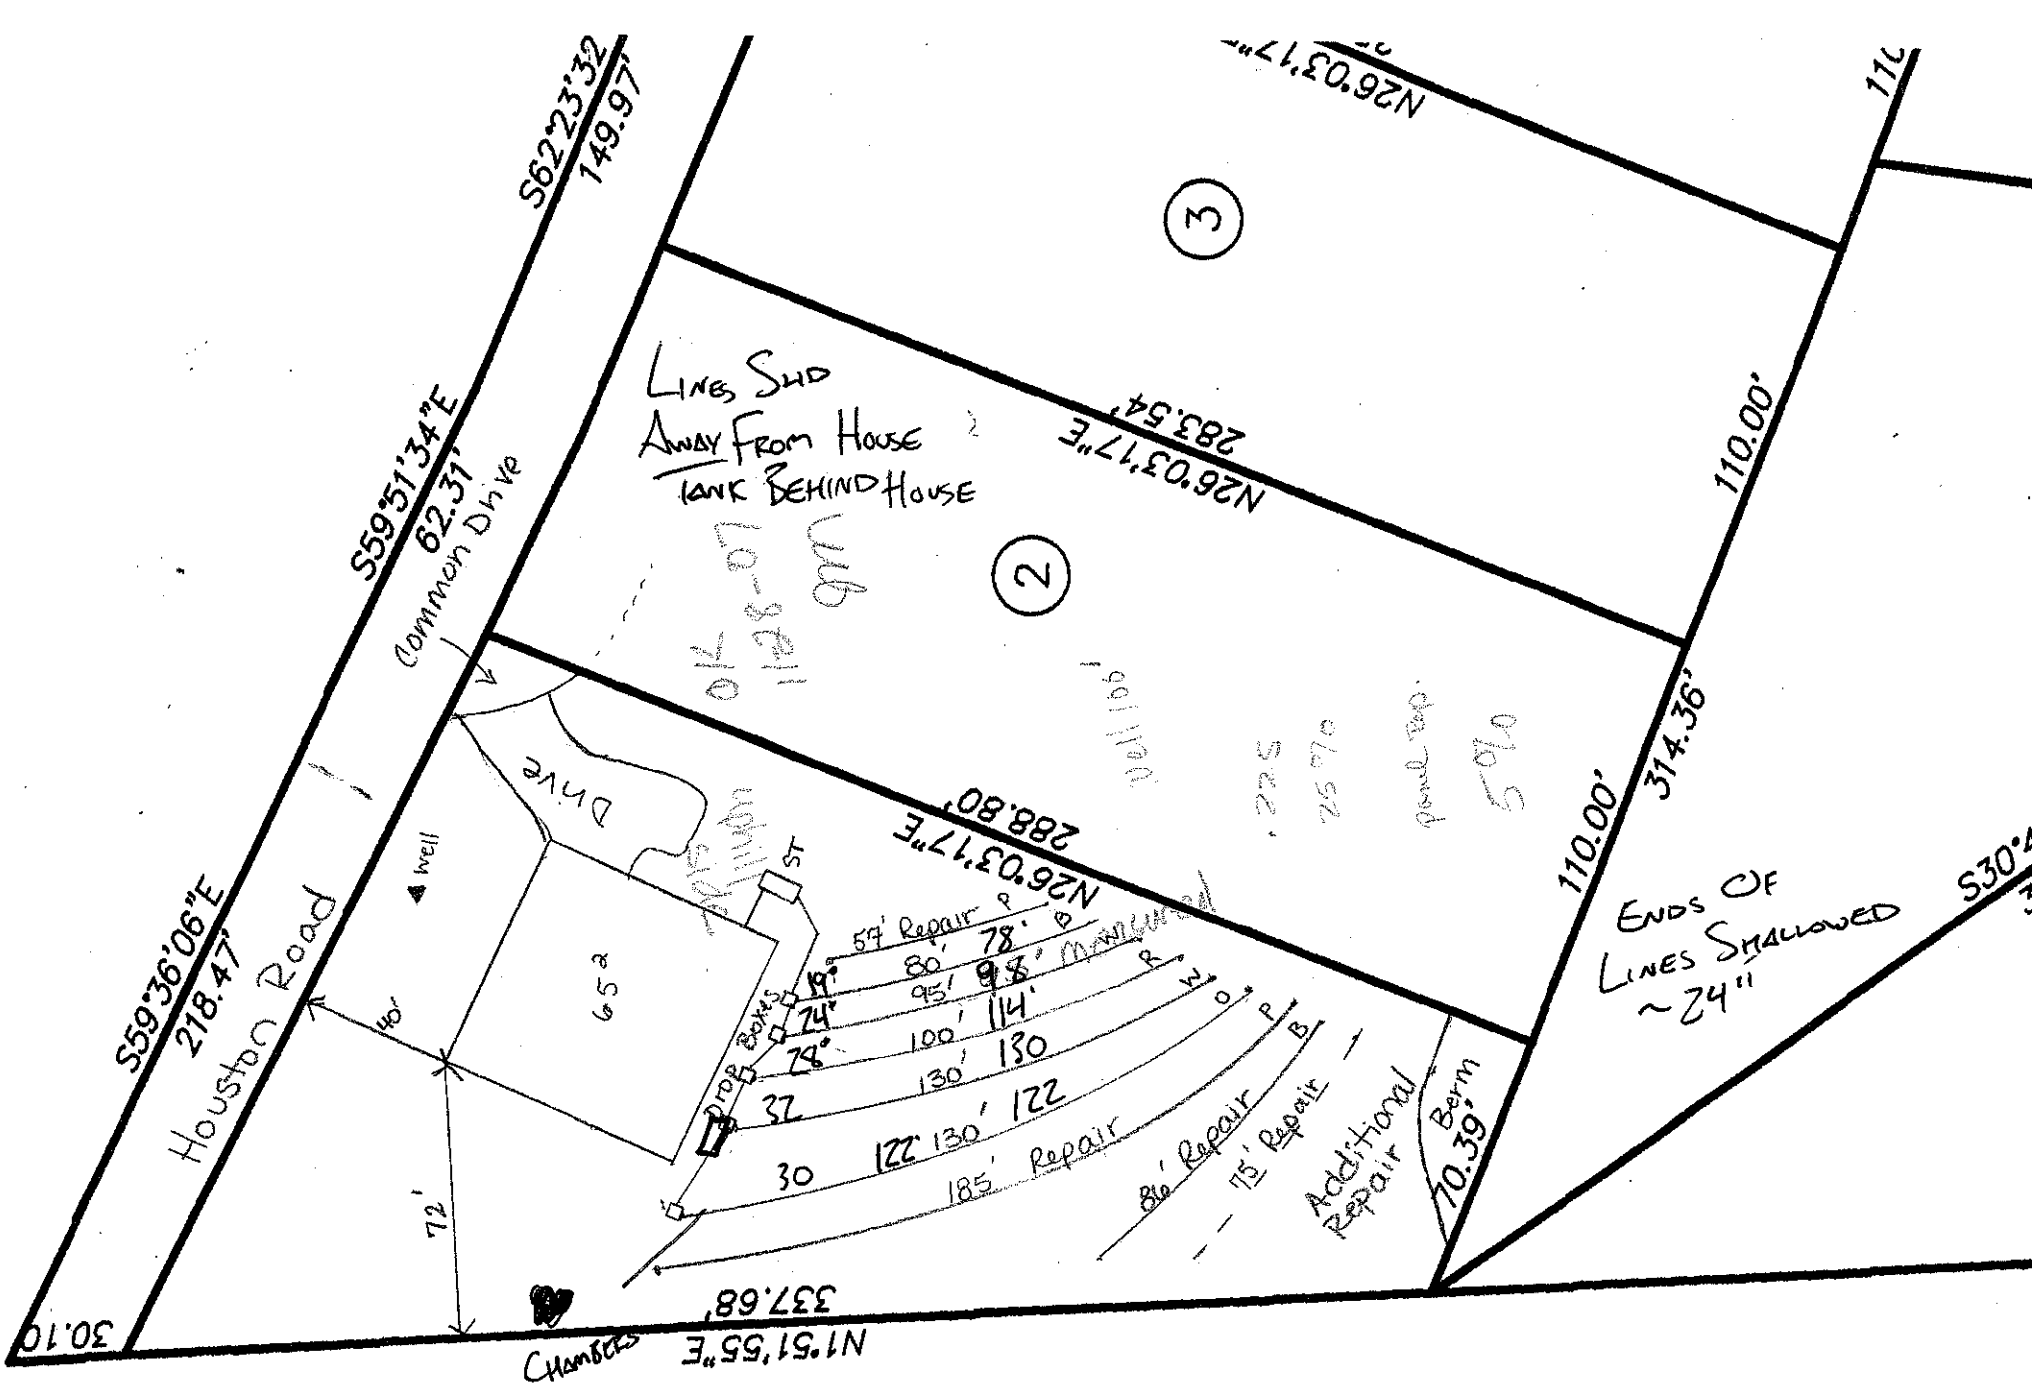

S62°23'32"
149.97'
S59°51'34"E
62.31'
Common Drive
S59°36'06"E
218.47'
Houston Road
30.10'
N26°03'17"E
283.54'
110.00'
N26°03'17"E
288.80'
110.00'
314.36'
Lines Shd
Away From House
Tank Behind House
Well
Drive
65'
46'
72'
Drop Boxes
57' Repair
80'
78'
95'
98'
100'
114'
130'
130'
130'
122'
122'
185' Repair
86' Repair
75' Repair
Additional Repair
Berm
70.39'
337.68'
N1°51'55"E
Chambers
Ends Of
Lines Shallowed
~24"
Pond Top
Pond Bottom
3
2