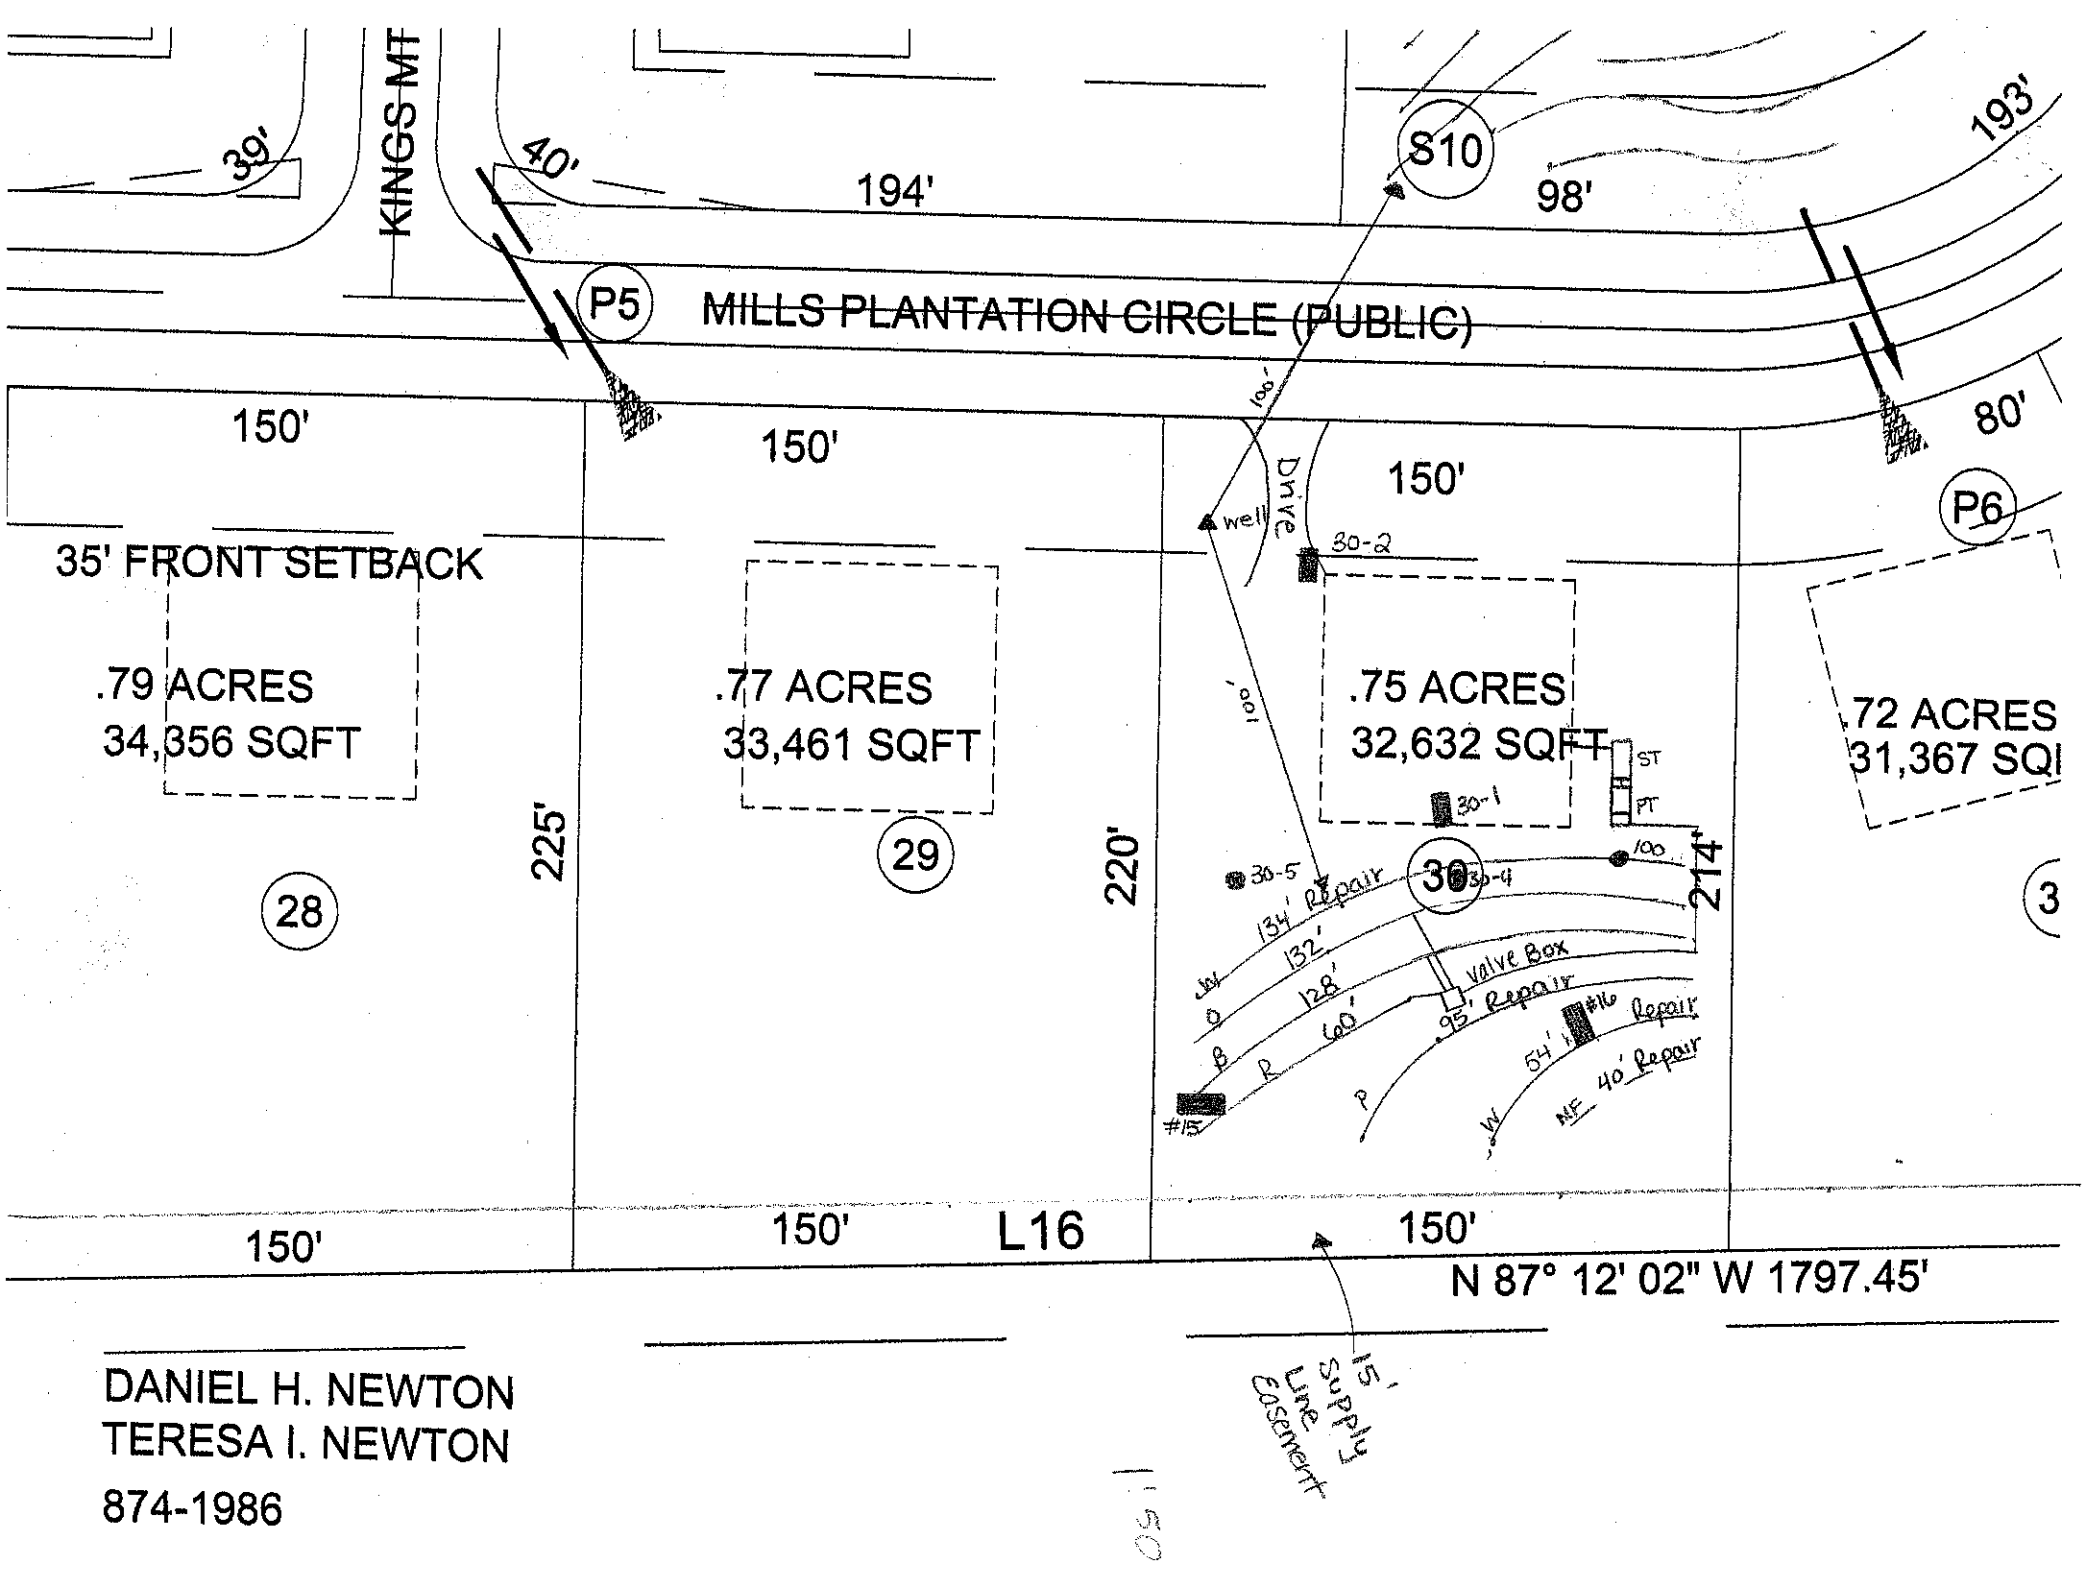

KINGS MT
39'
40'
194'
S10
98'
193'
P5
MILLS PLANTATION CIRCLE (PUBLIC)
150'
150'
150'
80'
Drive
well
30-2
35' FRONT SETBACK
.79 ACRES
34,356 SQFT
.77 ACRES
33,461 SQFT
.75 ACRES
32,632 SQFT
.72 ACRES
31,367 SQ
P6
ST
PT
30-1
30-5
30-4
Repair
134'
132'
128'
60'
95'
Valve Box
Repair
#16
54'
Repair
40' Repair
#15
225'
220'
214'
28
29
30
3
150'
150'
L16
150'
N 87° 12' 02" W 1797.45'
DANIEL H. NEWTON
TERESA I. NEWTON
874-1986
15' Supply Line Easement