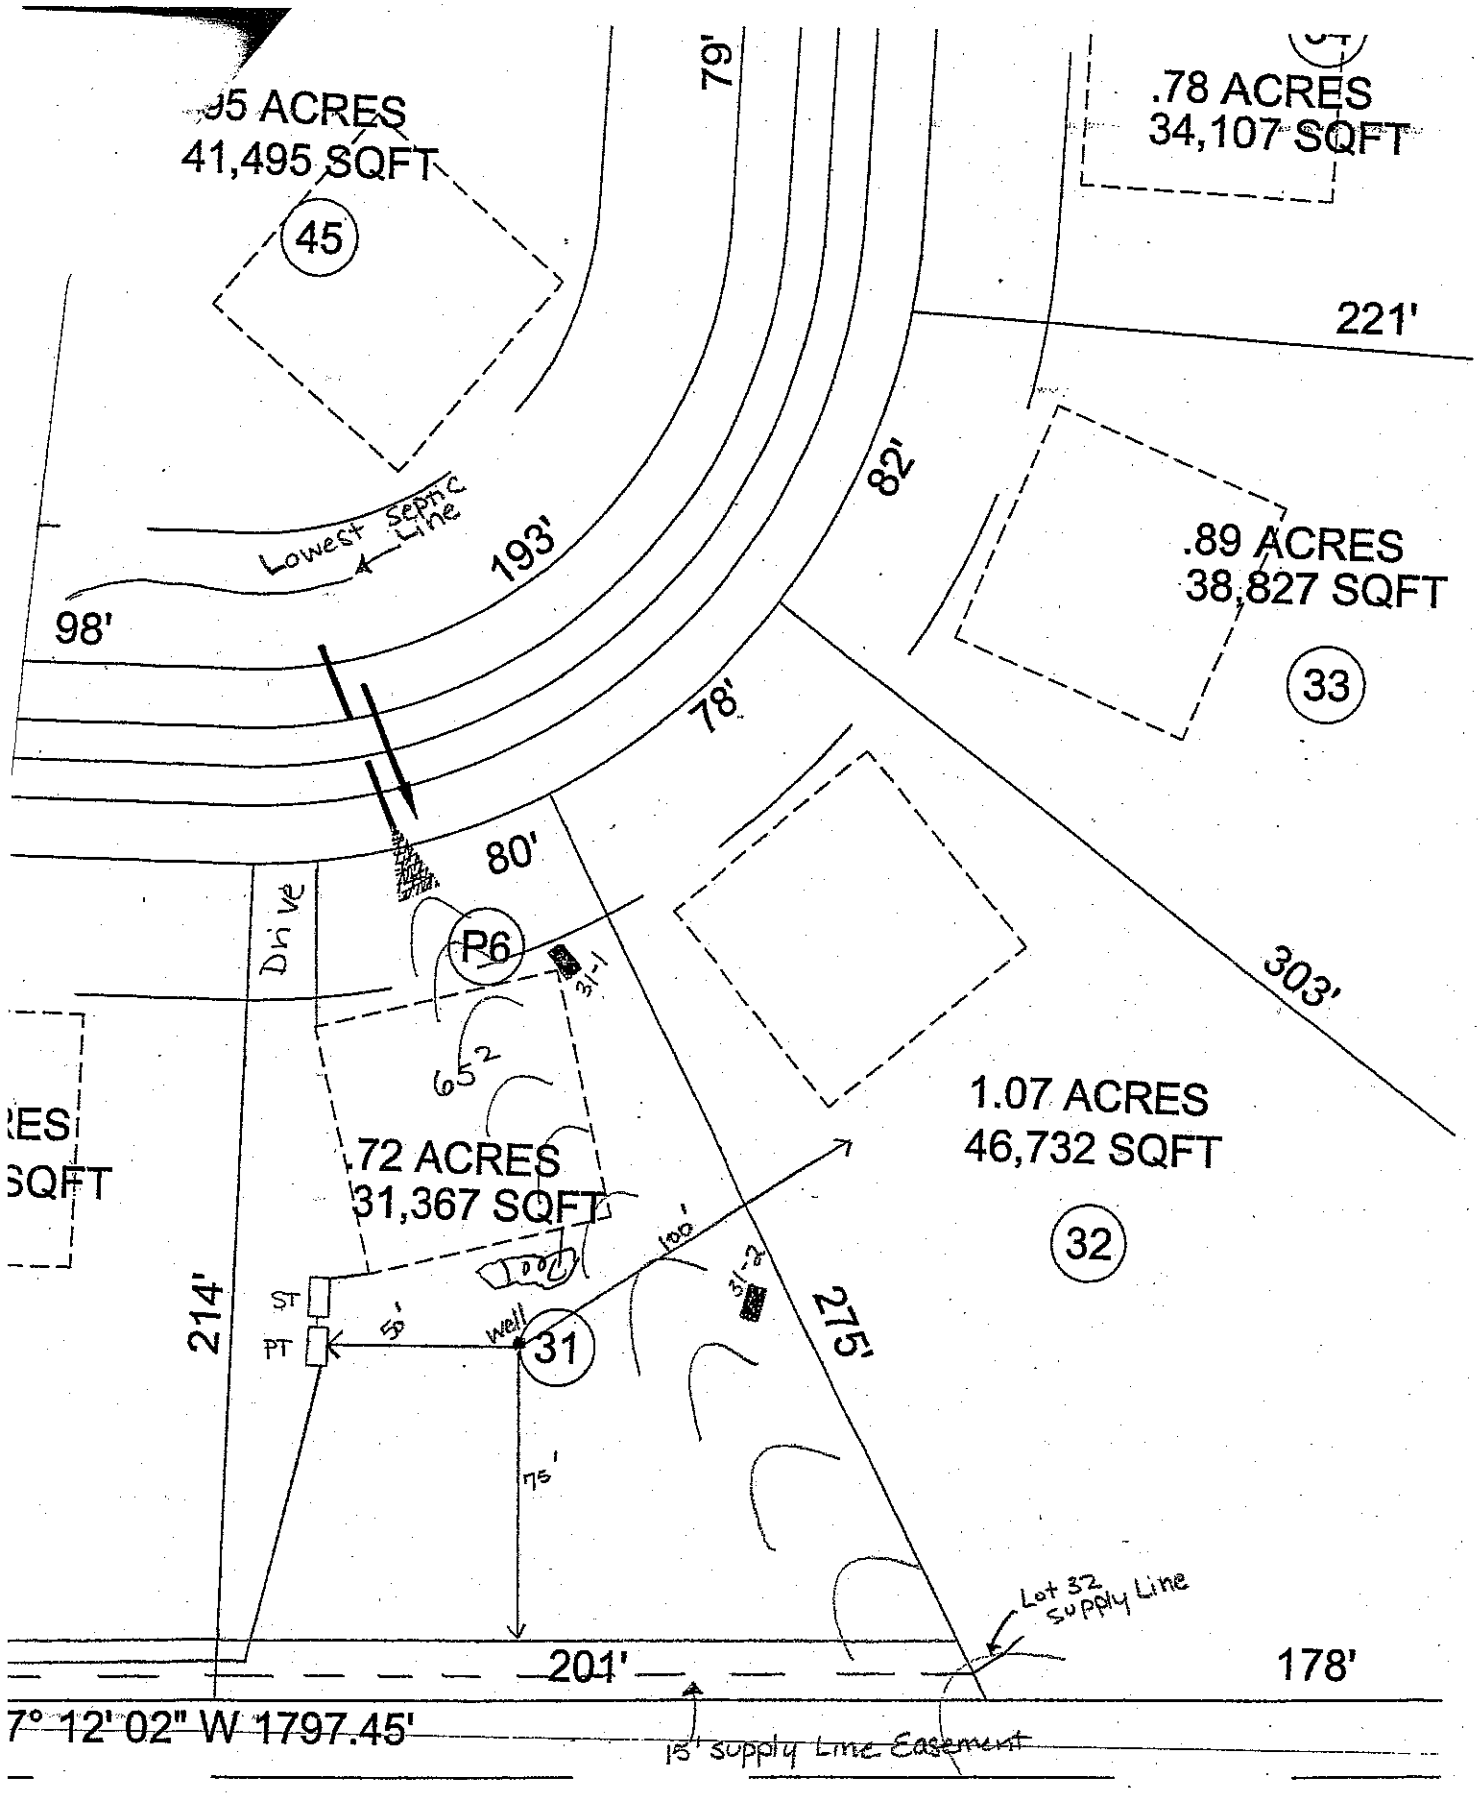

.95 ACRES
41,495 SQFT
45
79'
.78 ACRES
34,107 SQFT
221'
82'
Lowest septic Line
193'
98'
.89 ACRES
38,827 SQFT
33
78'
80'
Drive
P6
31-1
303'
65²
1.07 ACRES
46,732 SQFT
32
.72 ACRES
31,367 SQFT
100'
31-2
214'
ST
PT
50'
well
31
275'
75'
Lot 32 supply Line
201'
178'
7° 12' 02" W 1797.45'
15' supply Line Easement